




4 Voorgevel

5



5 Achtergevel


4

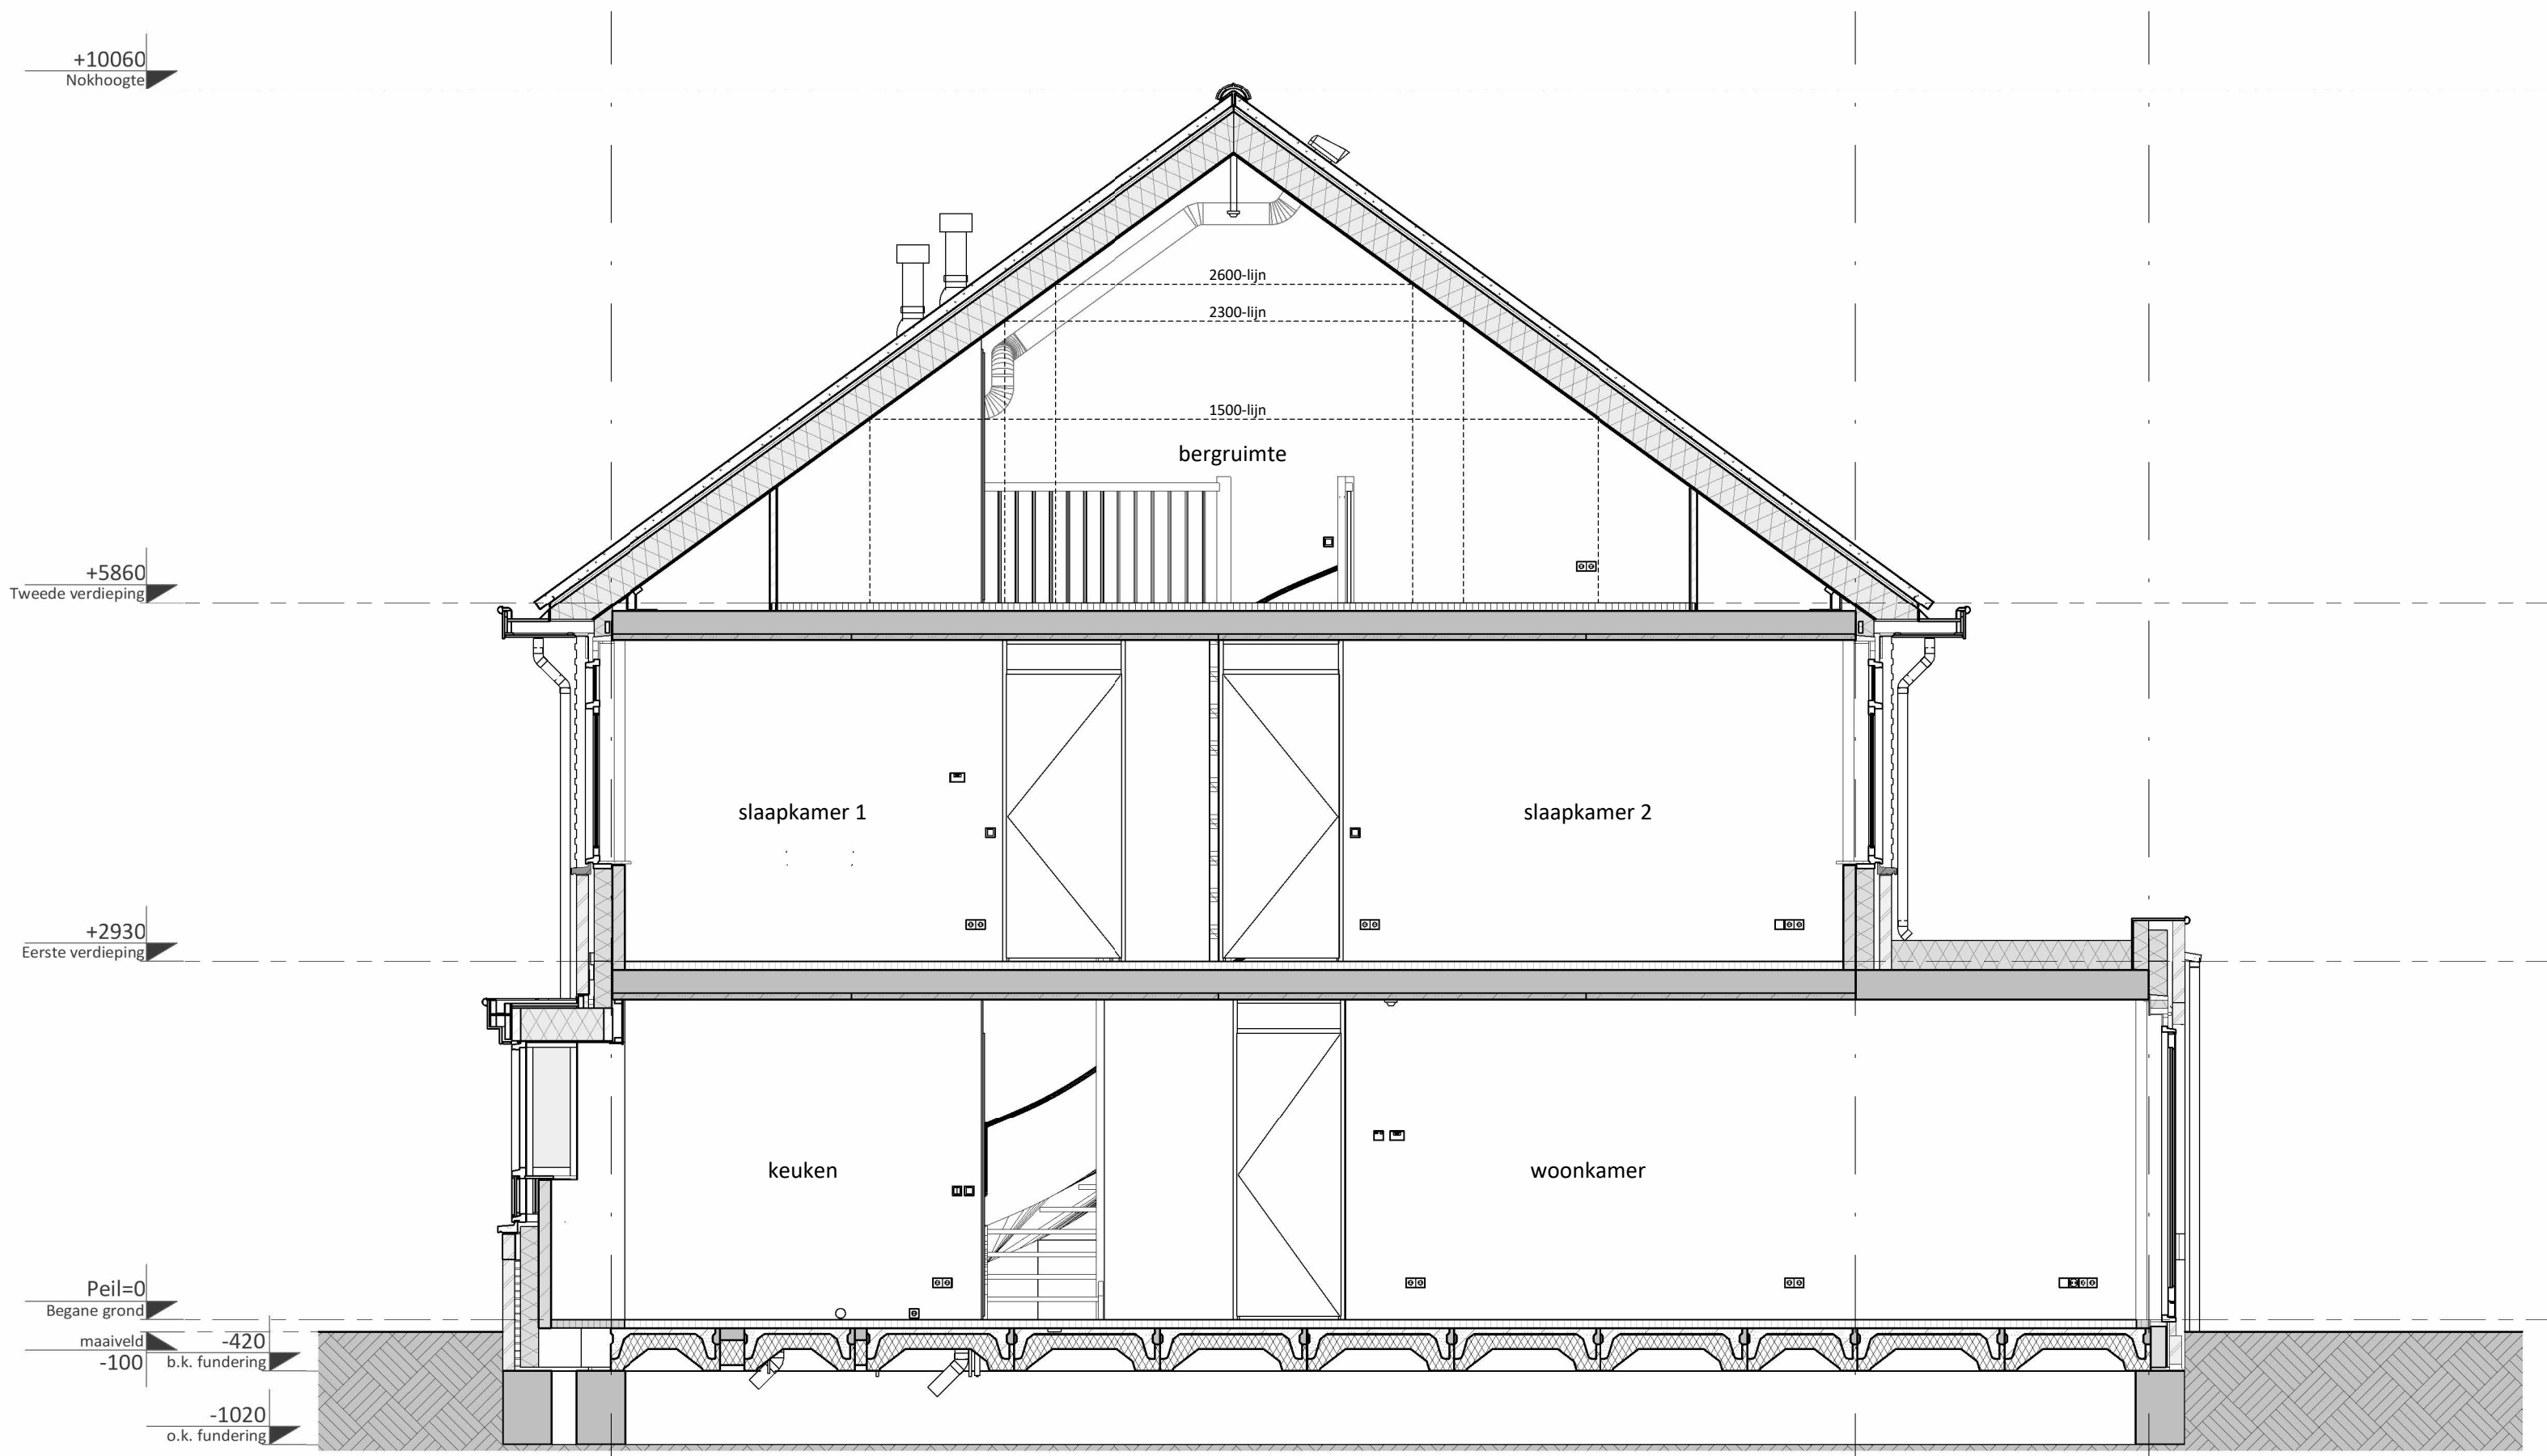

A Doorsnede B-B


B

C

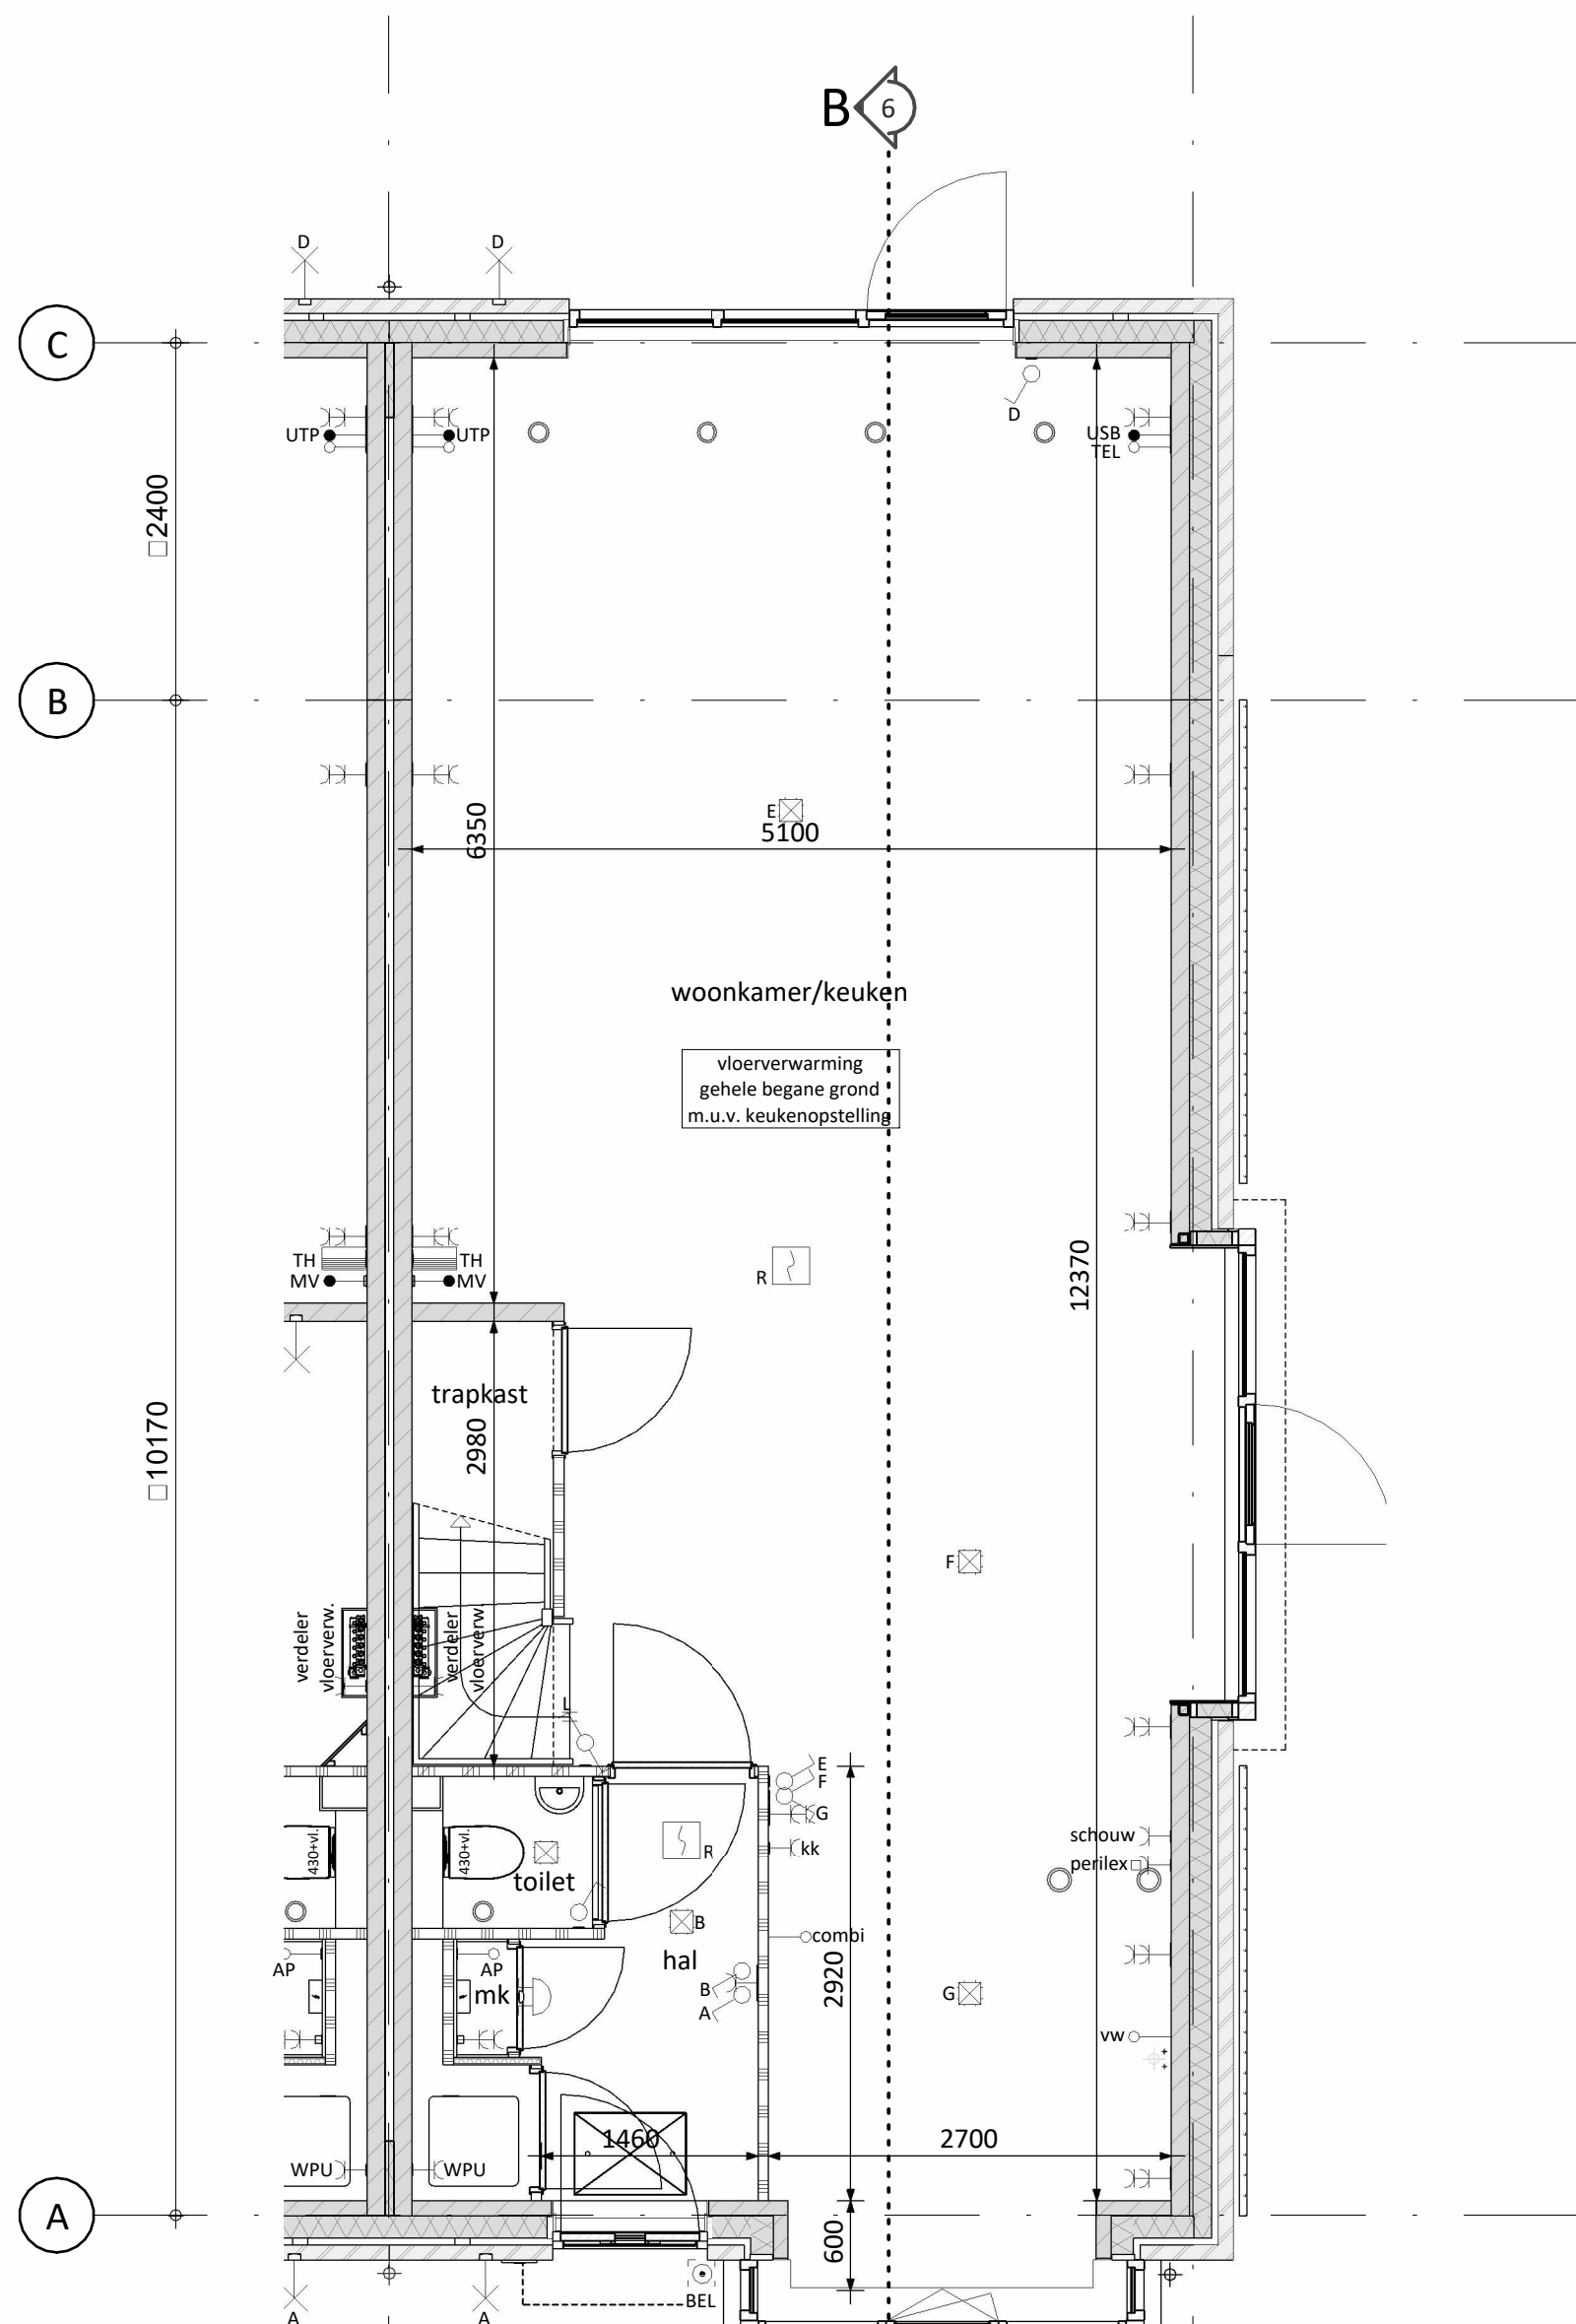


4 Begane grond

5

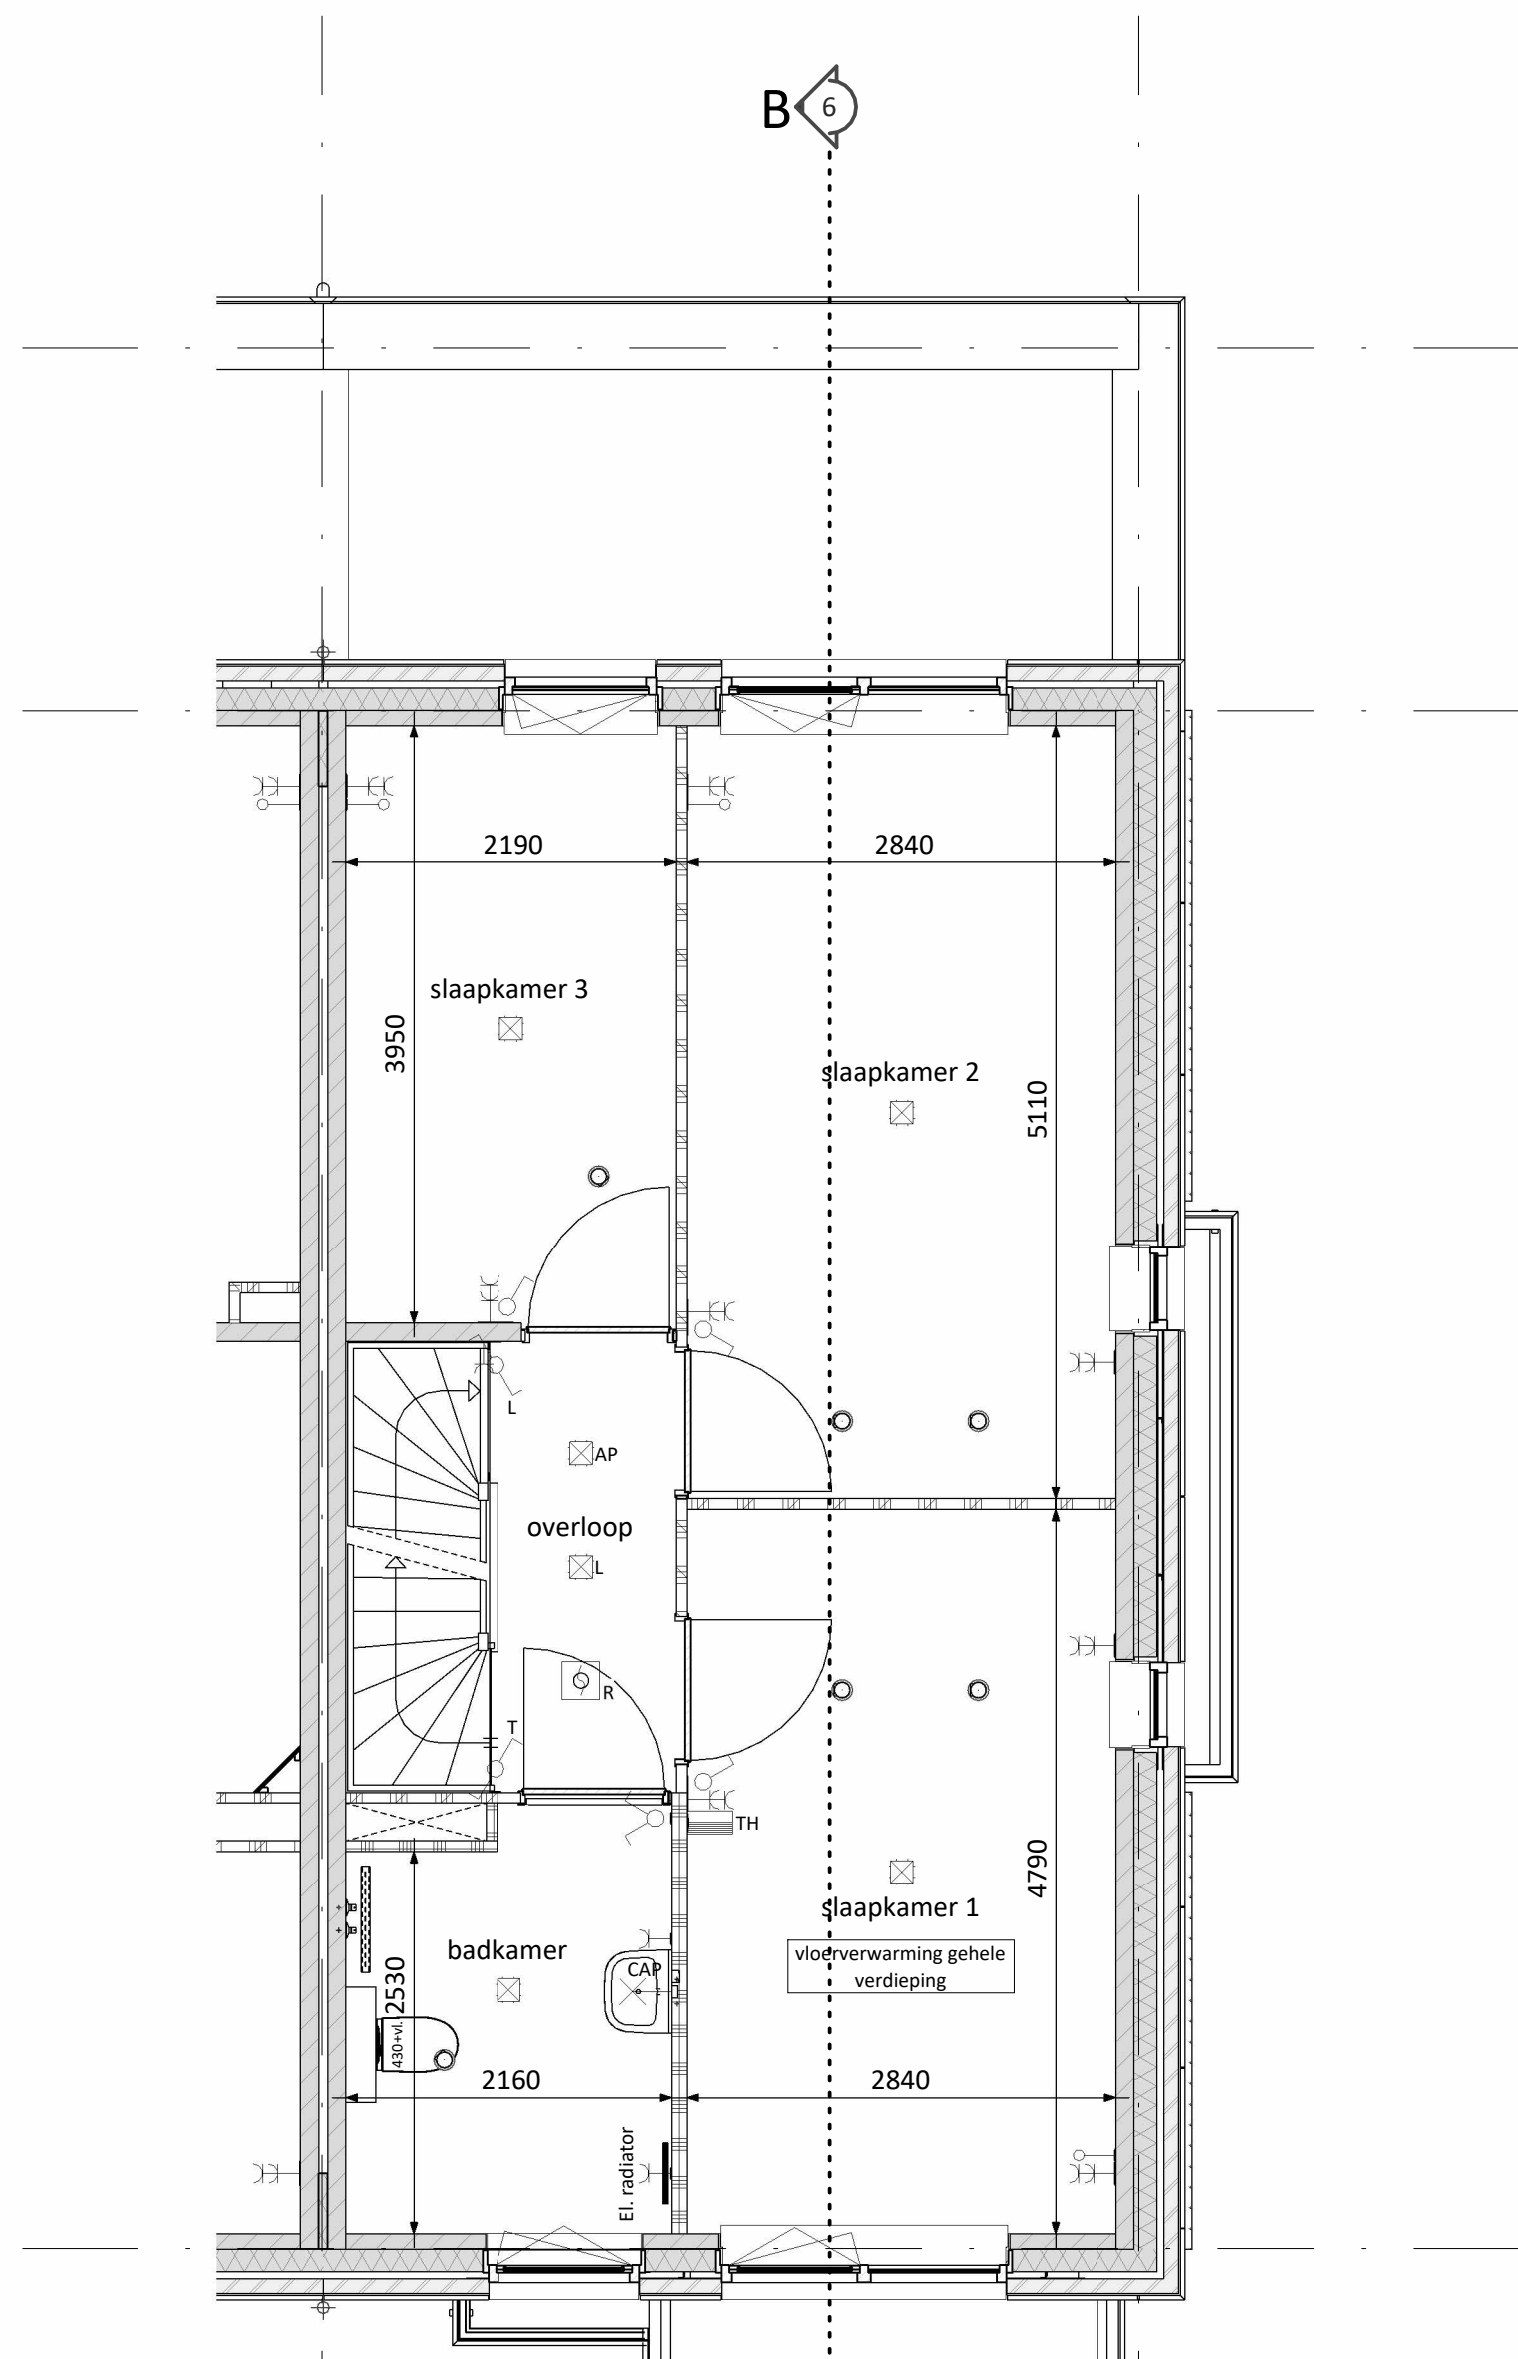

4 Verdieping

5

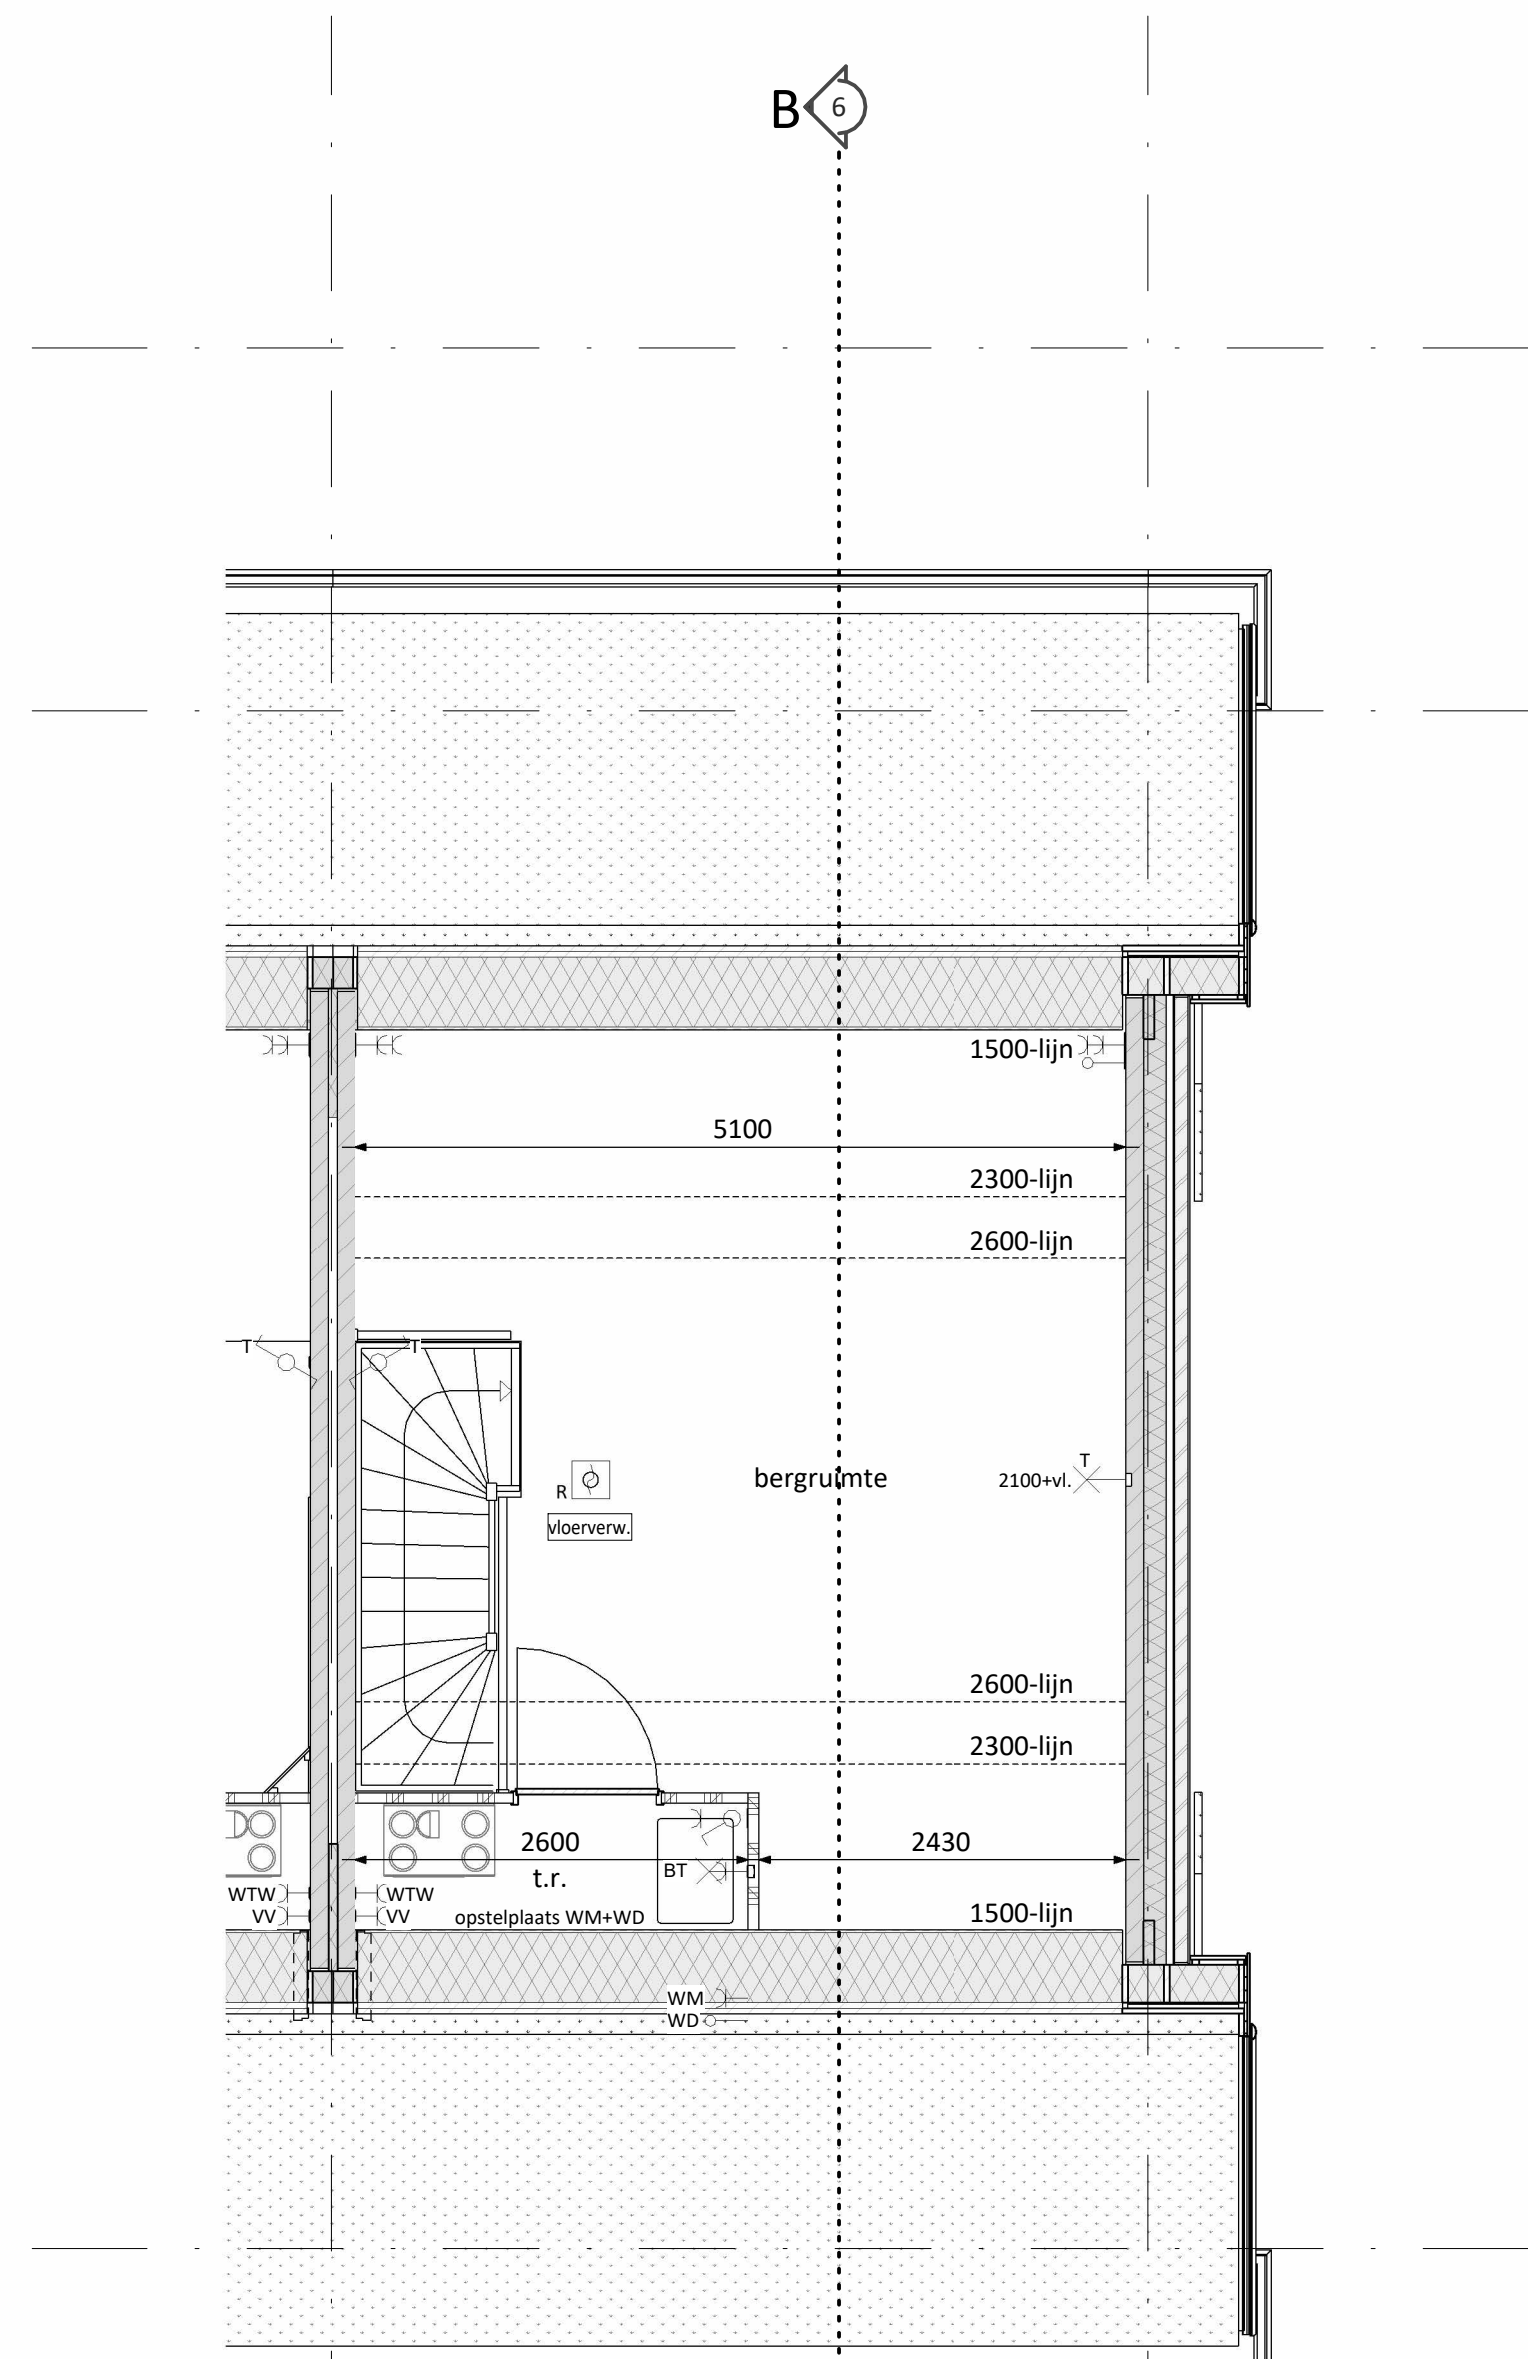

4 Zolder

5

D					
C					
B					
A					
O	15-09-2026	Definitief		TvR	AS
Rev.	Datum	Omschrijving		Get.	Contr.
Opdrachtgever: Vorm Conceptwoningen B.V. Te Rotterdam					
Project: Hart van Vrouwenakker te Nieuwkoop Rijwoning 5,4m (type Goudsbloem)					
Plattegronden, gevelaanzichten en doorsnede Bouwnummer 08					
Schaal	1:50	Fase	VK	1 010 642 13 00 1 010 642 13 00 1 010 642 13 00	
Formaat	A0	Status	Definitief	1 010 642 13 00 1 010 642 13 00 1 010 642 13 00	
Project nr.	1243	A5400-HS-VK-08			0