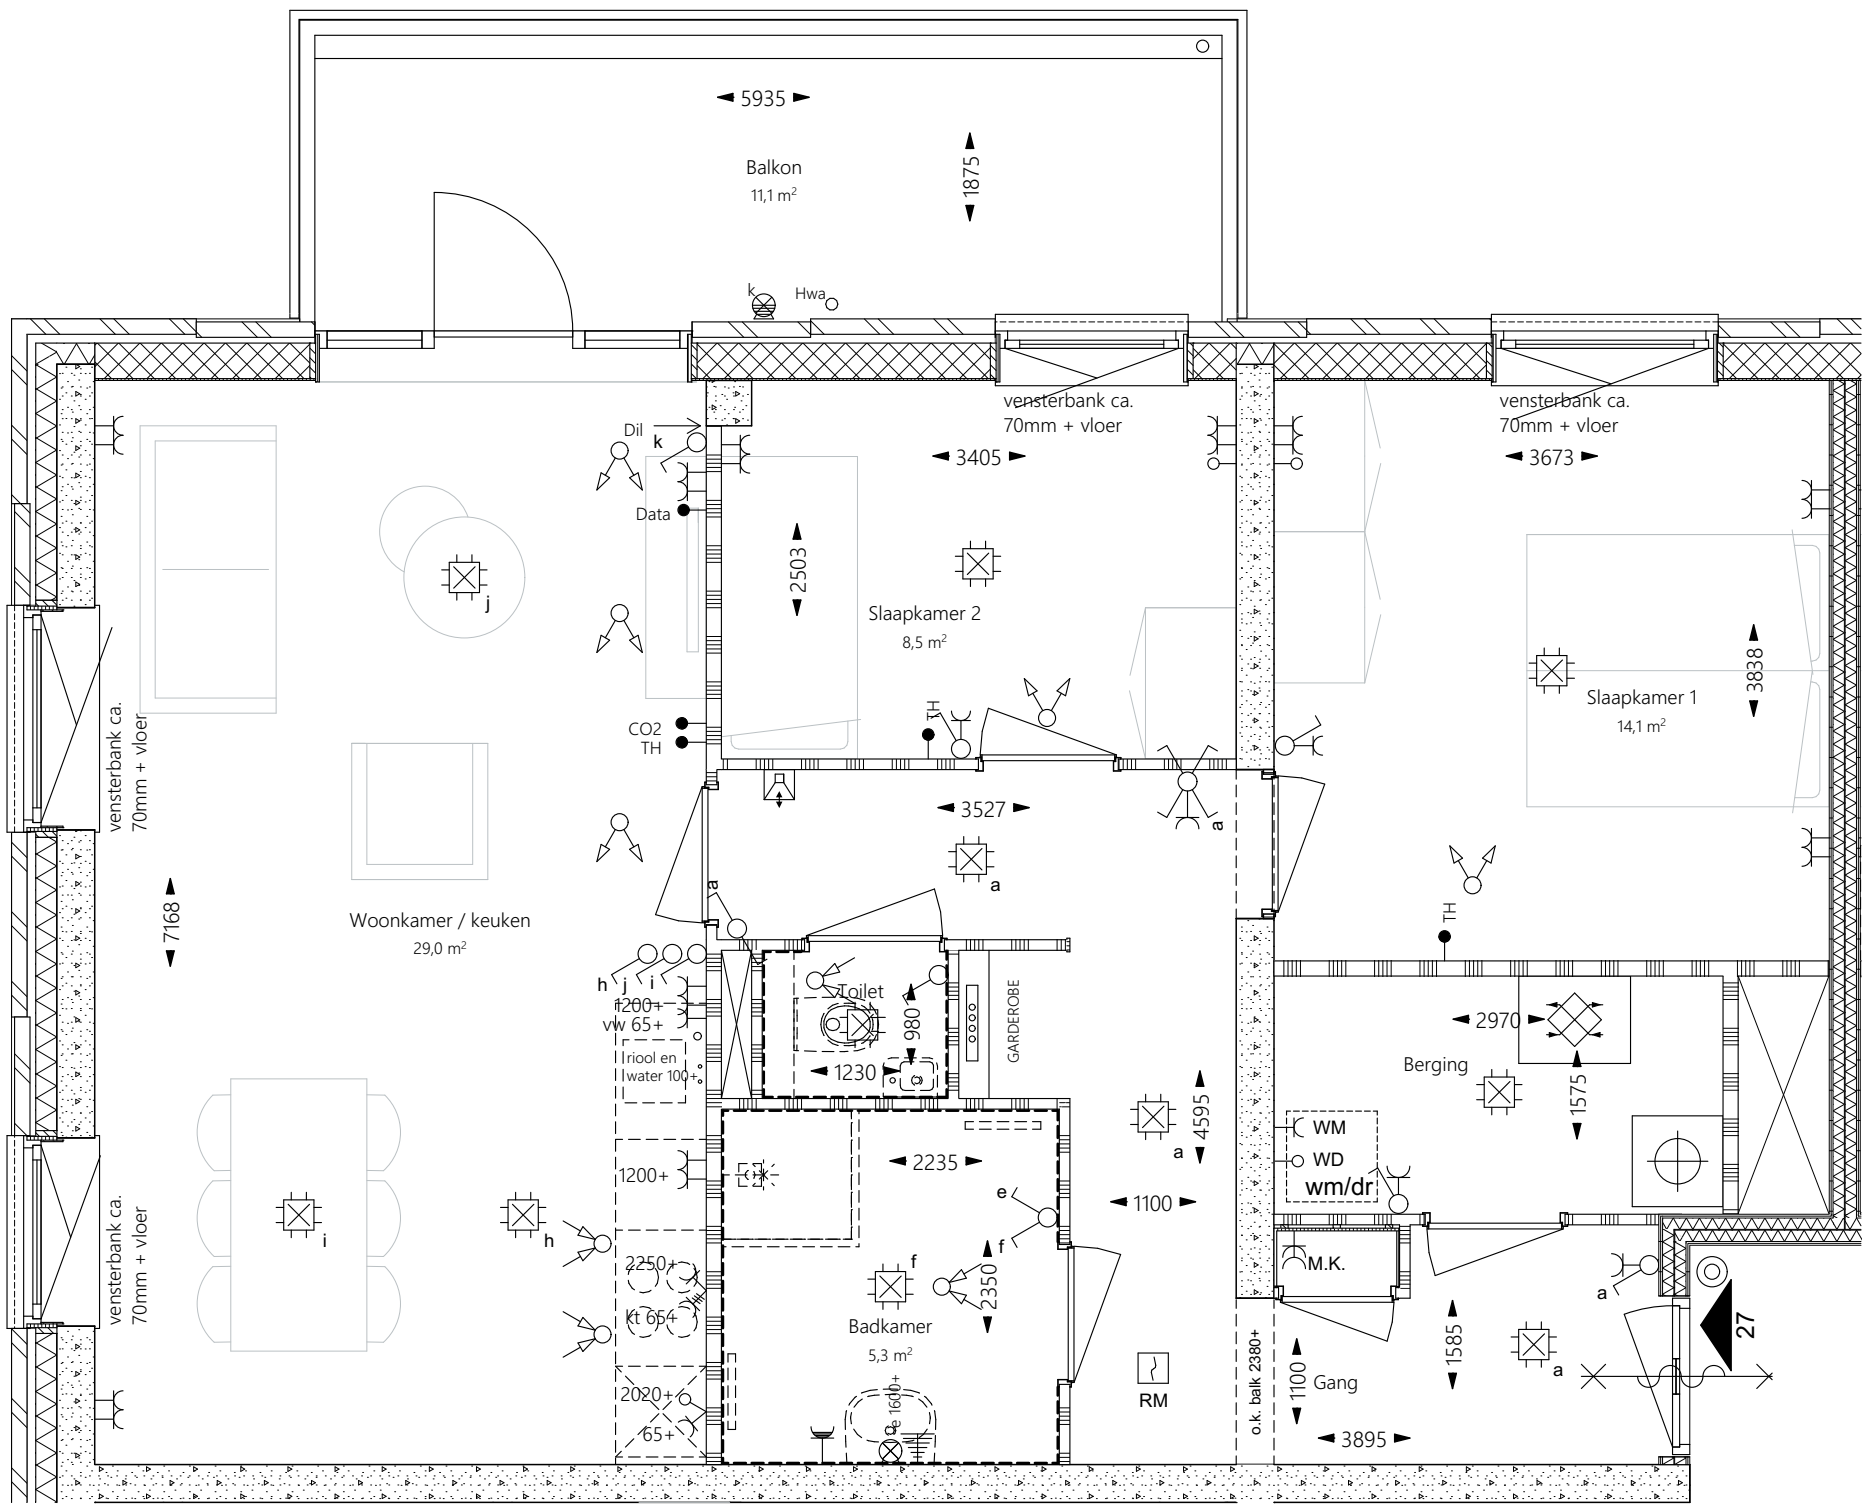


In de tekening aangegeven maten zijn circa maten. De werkelijke maatvoering volgt uit de metingen in het werk en kunnen afwijken. Maatvoering is niet geschikt voor opdrachten aan derden.

BOT BOUW	project	Nieuwe Weelde Hoorn	bouwnummer	27	projectnr.	PR30138
	status	KOPERS CONTRACTTEKENING	woningtype	B2s	tekeningnr.	7115.27
			verdieping	5e verdieping	datum	10-06-2025
			onderdeel	Plattegronden	gewijzigd	