


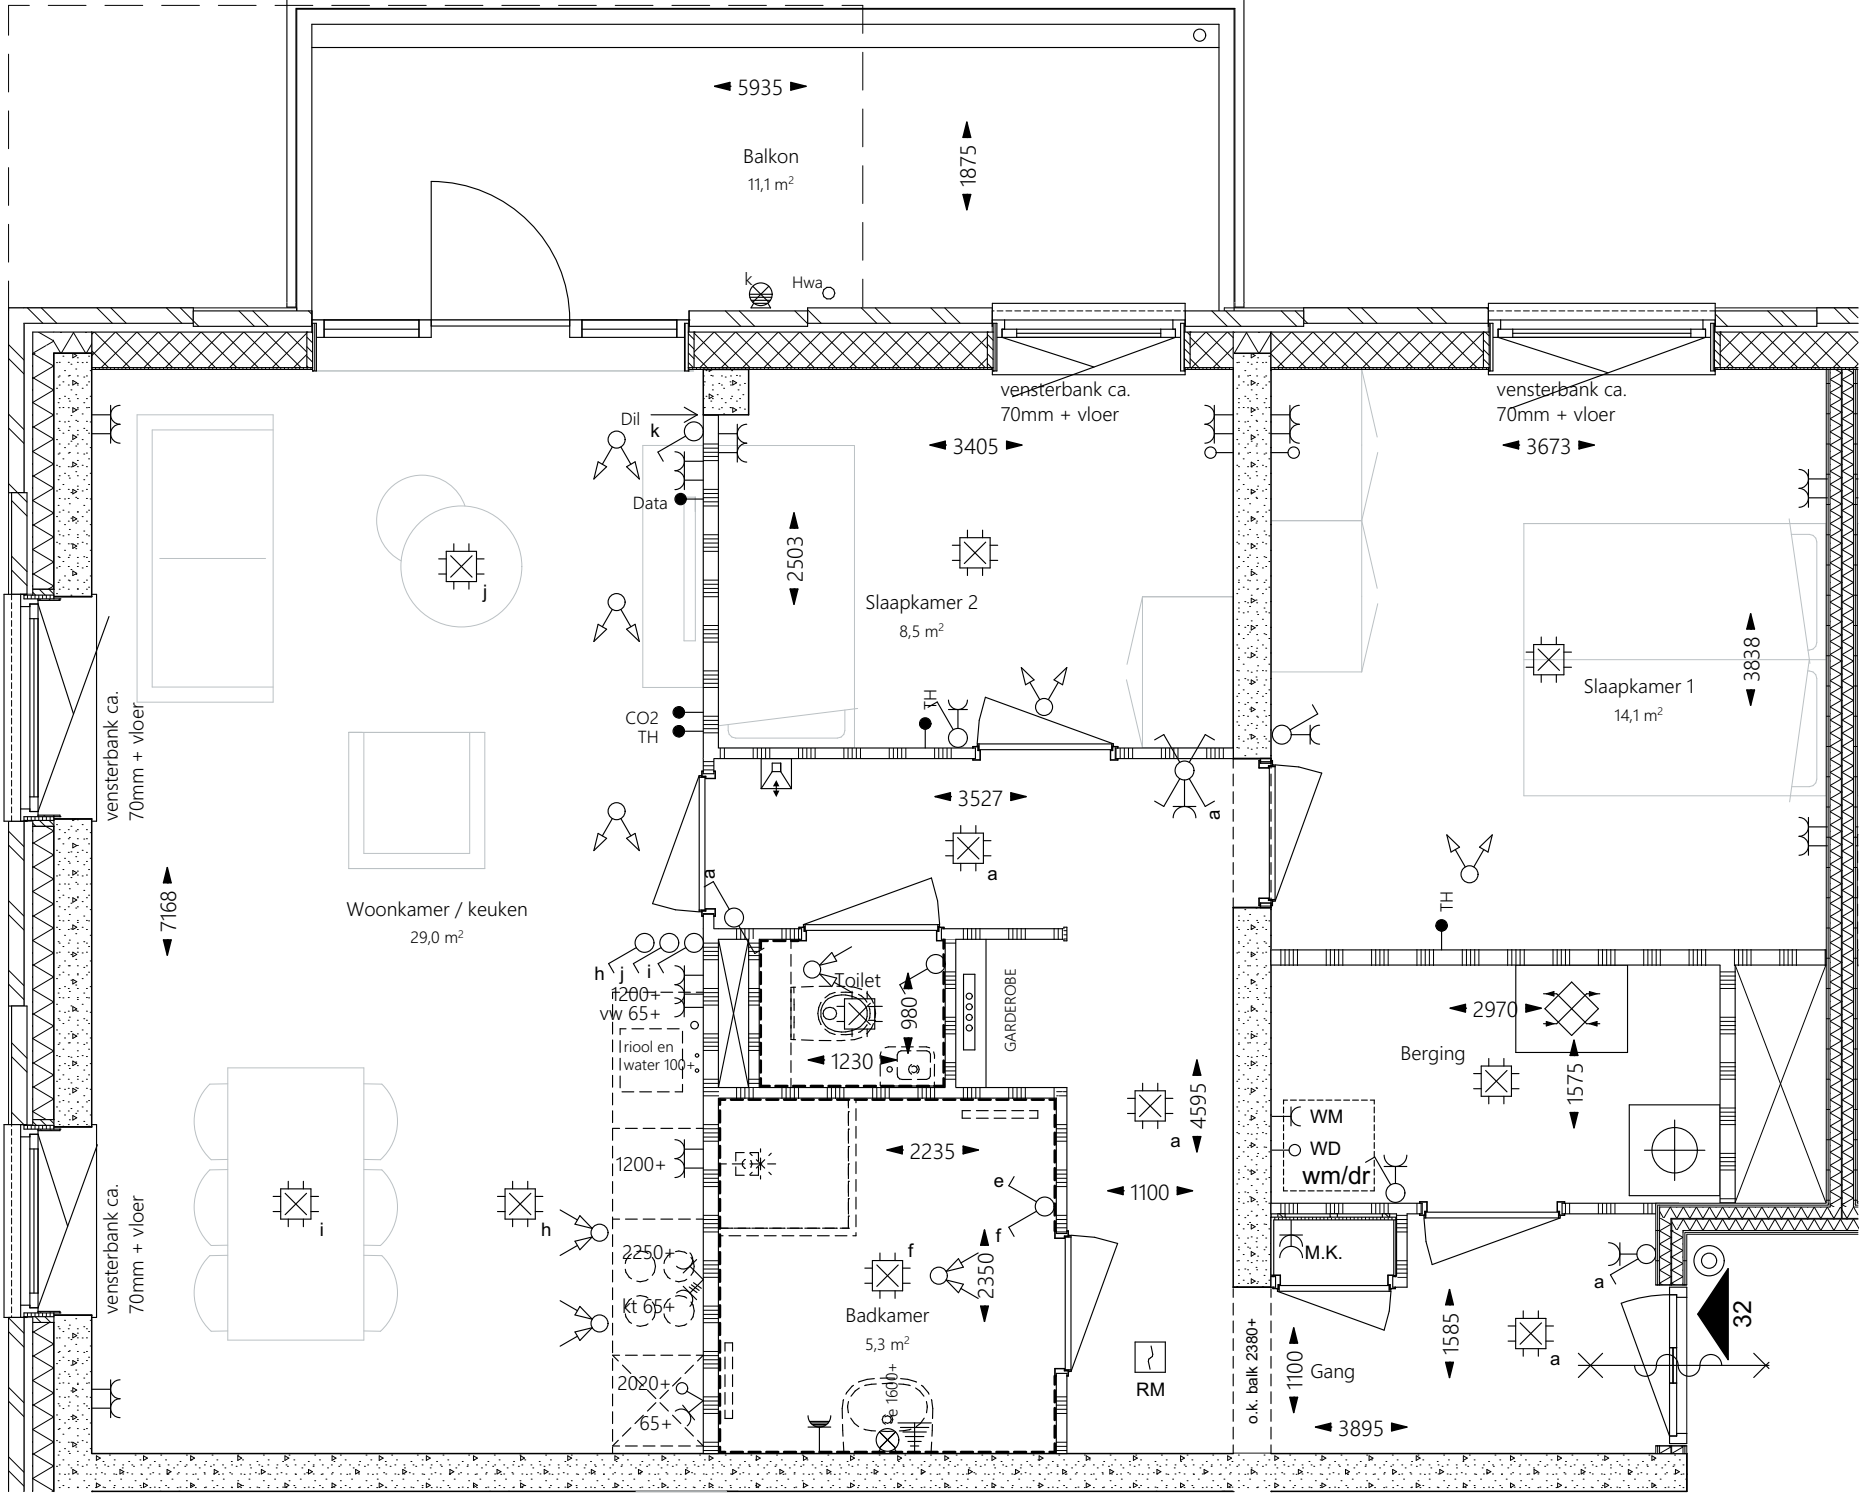

In de tekening aangegeven maten zijn circa maten. De werkelijke maatvoering volgt uit de metingen in het werk en kunnen afwijken. Maatvoering is niet geschikt voor opdrachten aan derden.

|                 |         |                         |            |               |             |            |
|-----------------|---------|-------------------------|------------|---------------|-------------|------------|
| <b>BOT BOUW</b> | project | Nieuwe Weelde<br>Hoorn  | bouwnummer | 32            | projectnr.  | PR30138    |
|                 | status  | KOPERS CONTRACTTEKENING | woningtype | B2s           | tekeningnr. | 7115.32    |
|                 |         |                         | verdieping | 6e verdieping | datum       | 10-06-2025 |
|                 |         |                         | onderdeel  | Plattegronden | gewijzigd   |            |