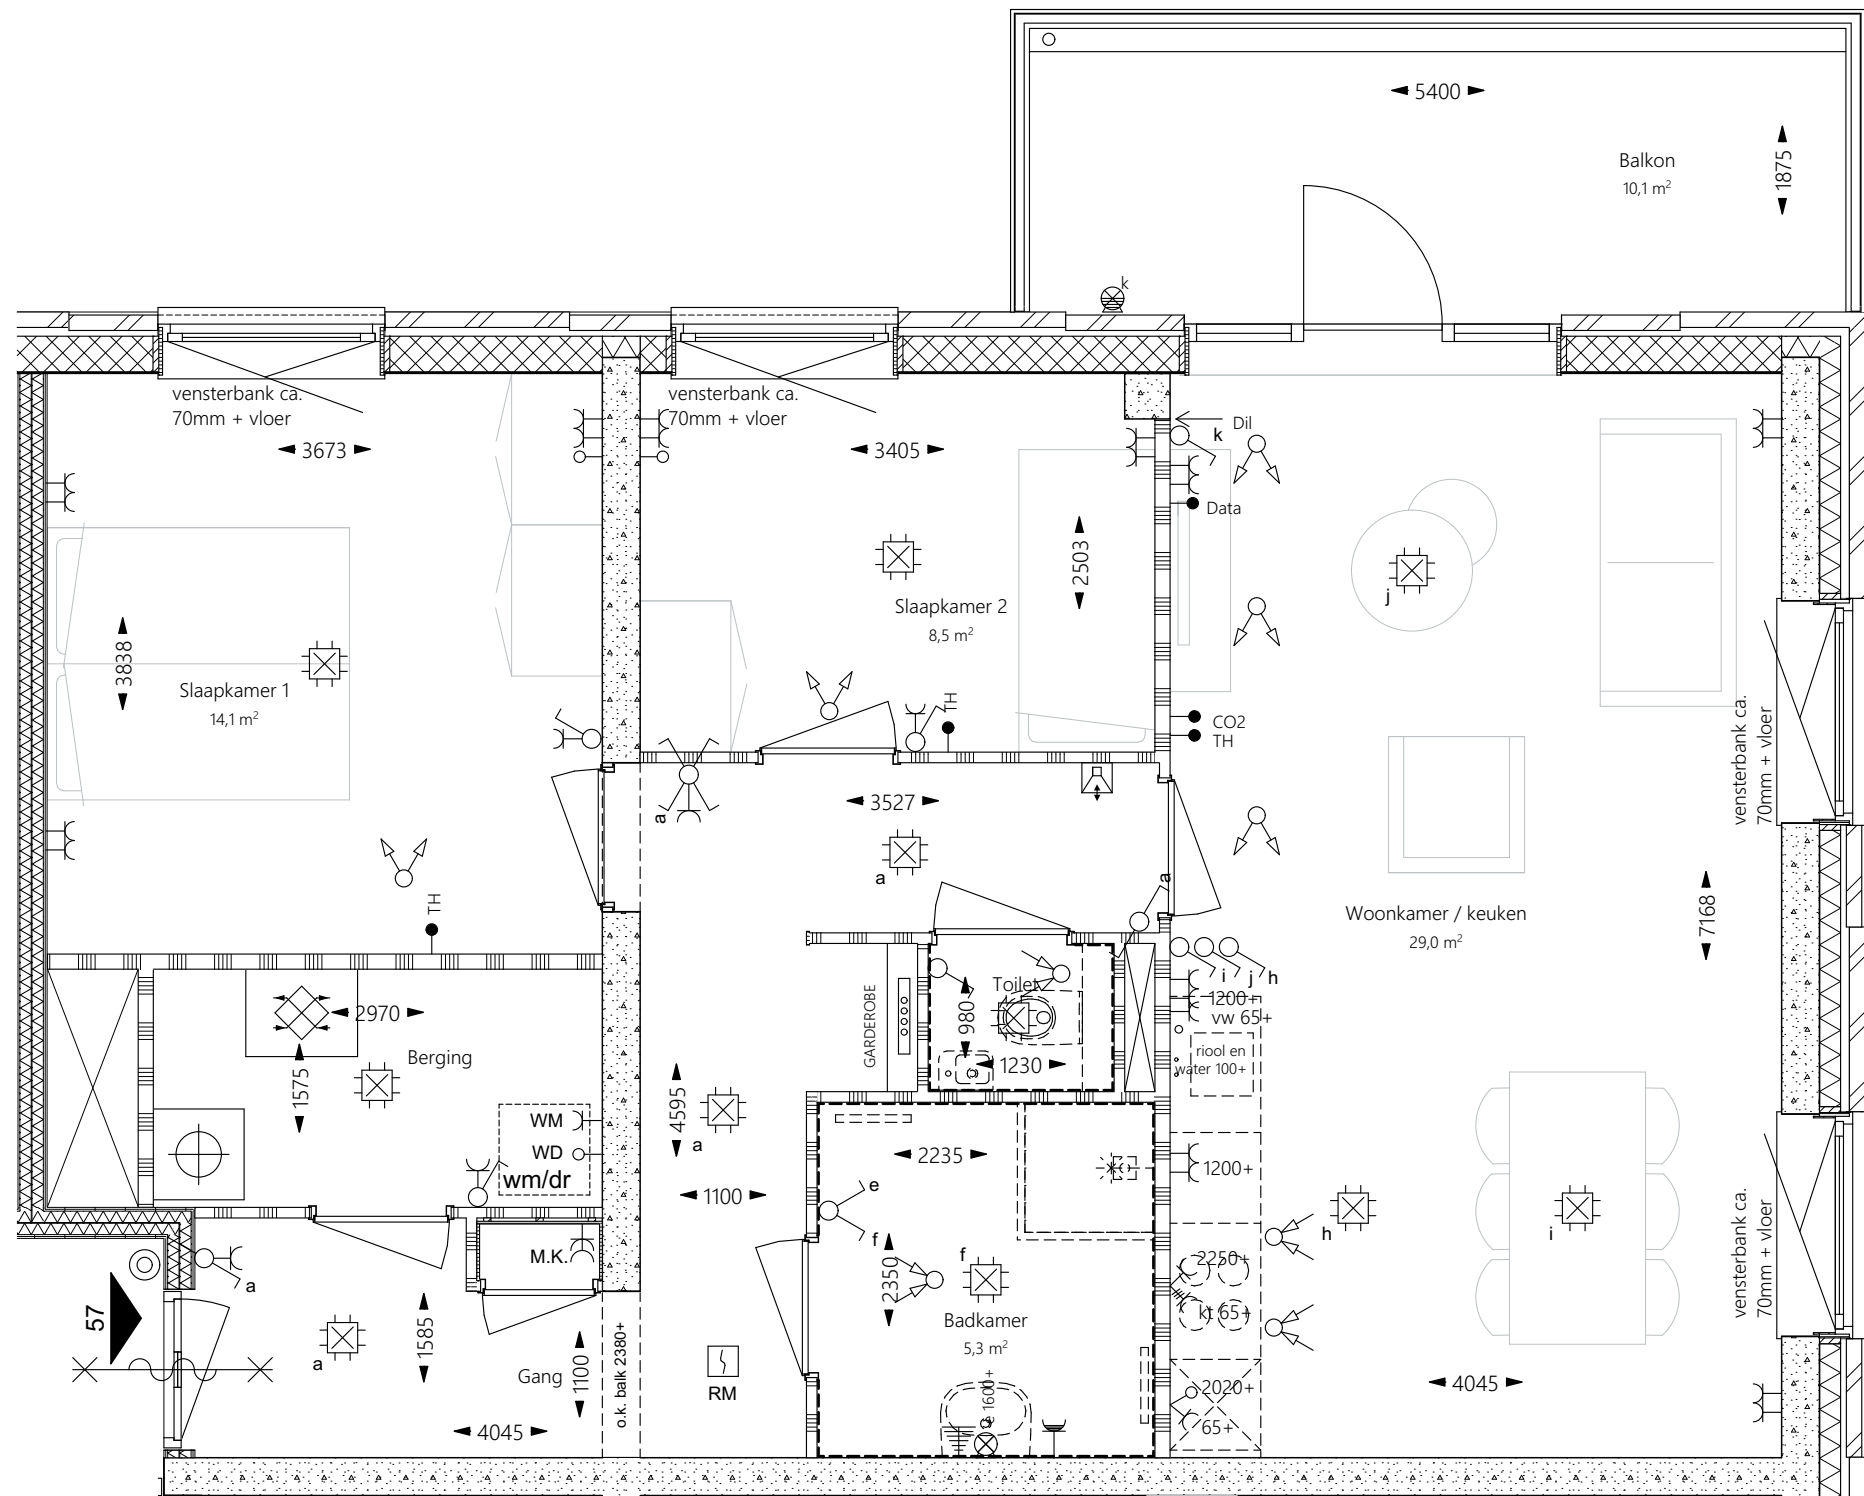


**BOT BOUW**

project Nieuwe Weelde  
Hoorn

status KOPERS CONTRACTTEKENING

bouwnummer 57  
woningtype B  
verdieping 4e verdieping  
onderdeel Plattegronden

projectnr. PR30138  
tekeningnr. 7115.57  
datum 10-06-2025  
gewijzigd

In de tekening aangegeven maten zijn circa maten. De werkelijke maatvoering volgt uit de metingen in het werk en kunnen afwijken. Maatvoering is niet geschikt voor opdrachten aan derden.