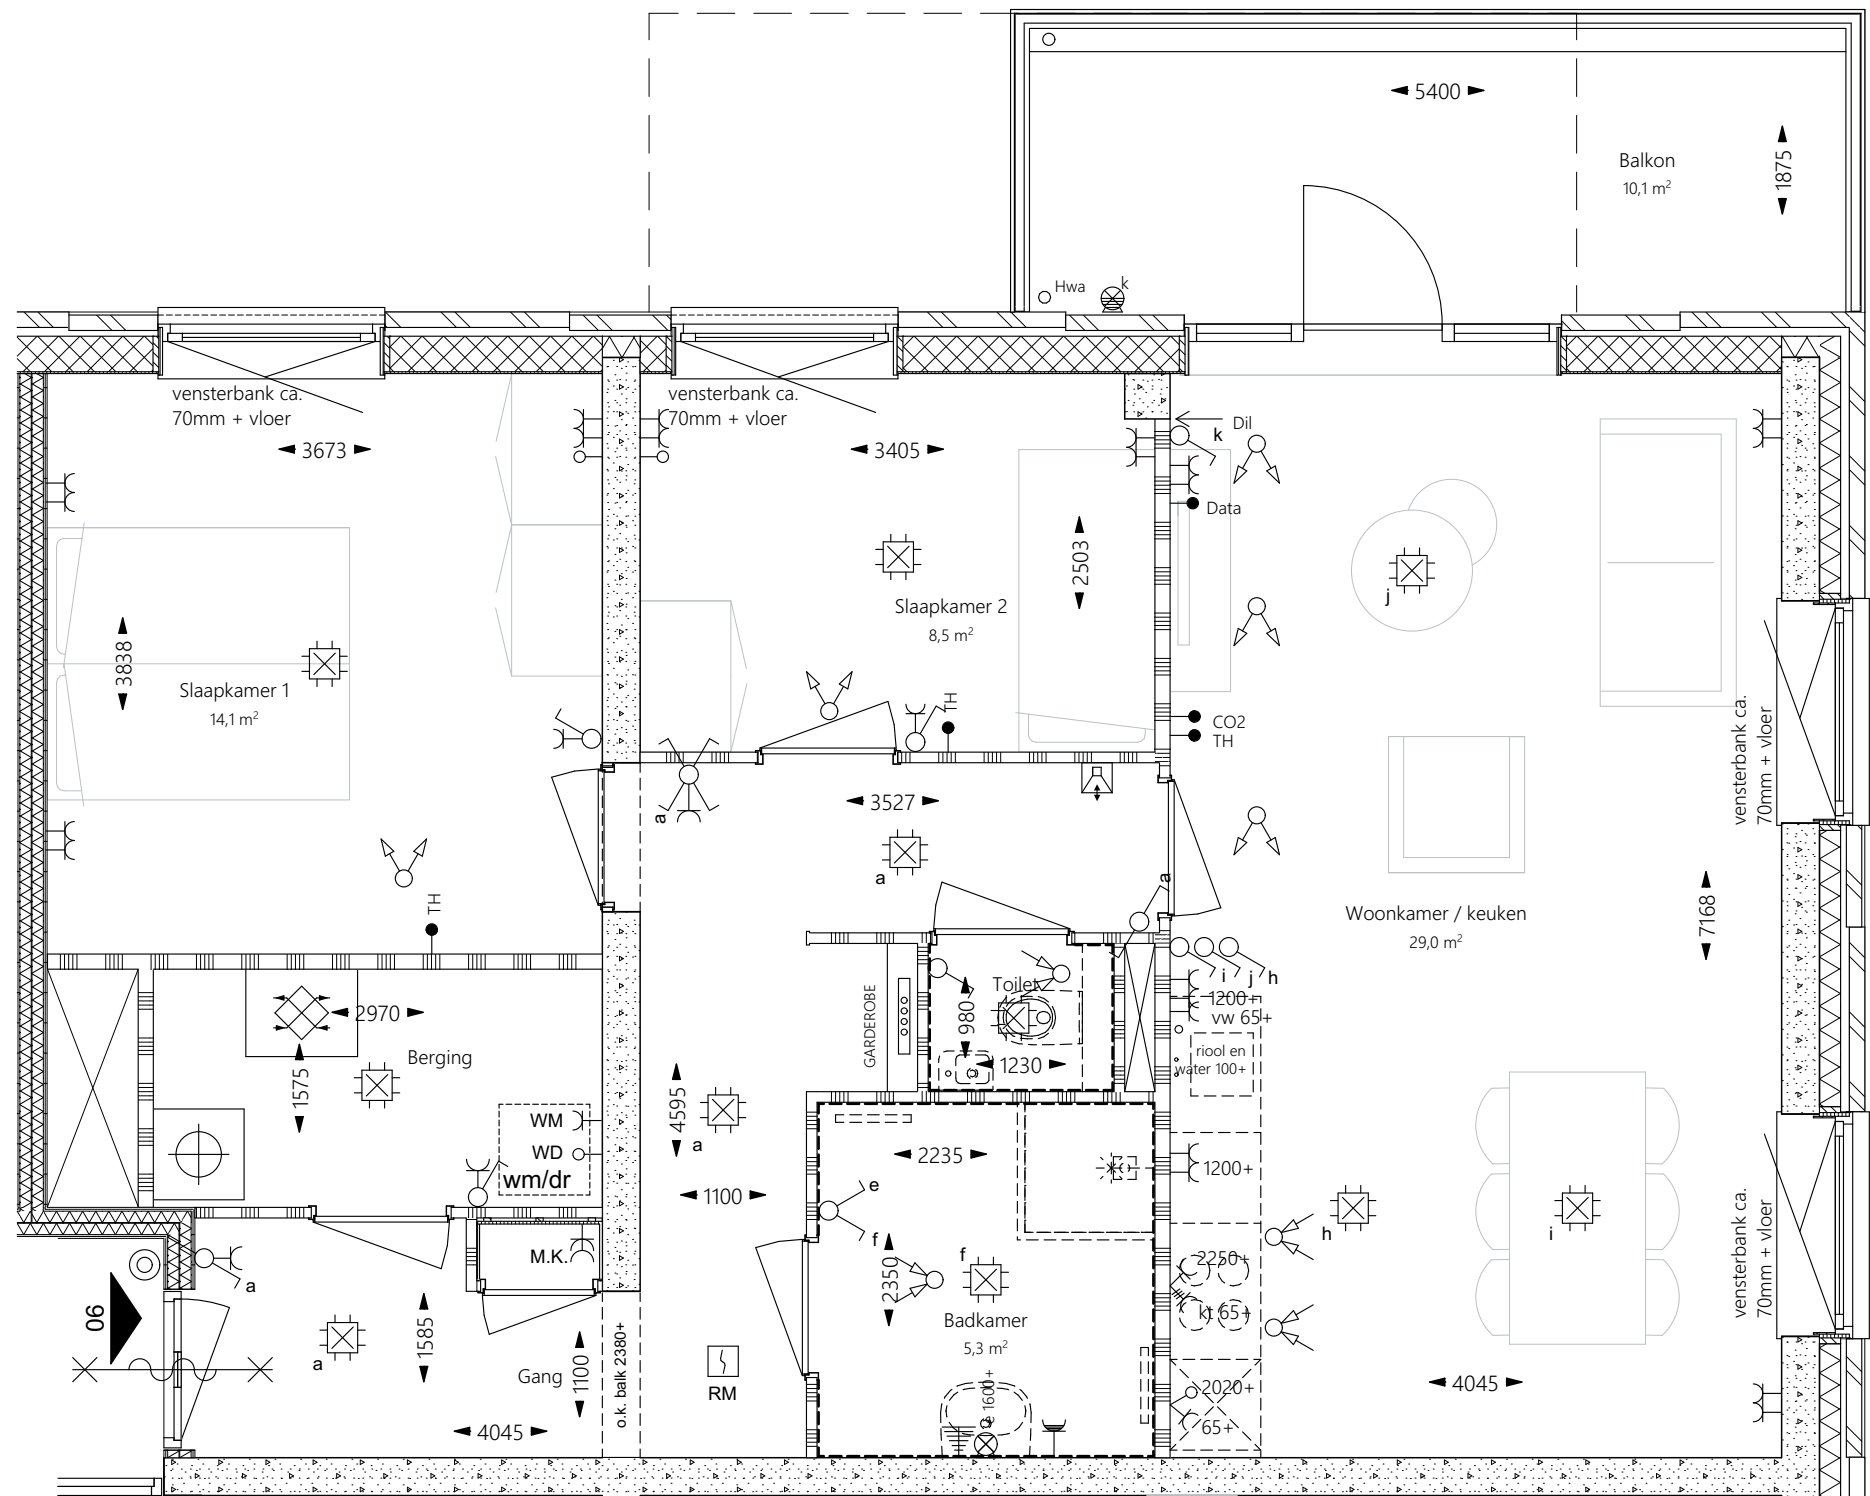


In de tekening aangegeven maten zijn circa maten. De werkelijke maatvoering volgt uit de metingen in het werk en kunnen afwijken. Maatvoering is niet geschikt voor opdrachten aan derden.

BOT BOUW

project Nieuwe Weelde
Hoorn

status KOPERS CONTRACTTEKENING

bouwnummer 06
woningtype B
verdieping 1e verdieping
onderdeel Plattegronden

projectnr. PR30138
tekeningnr. 7115.06
datum 10-06-2025
gewijzigd