
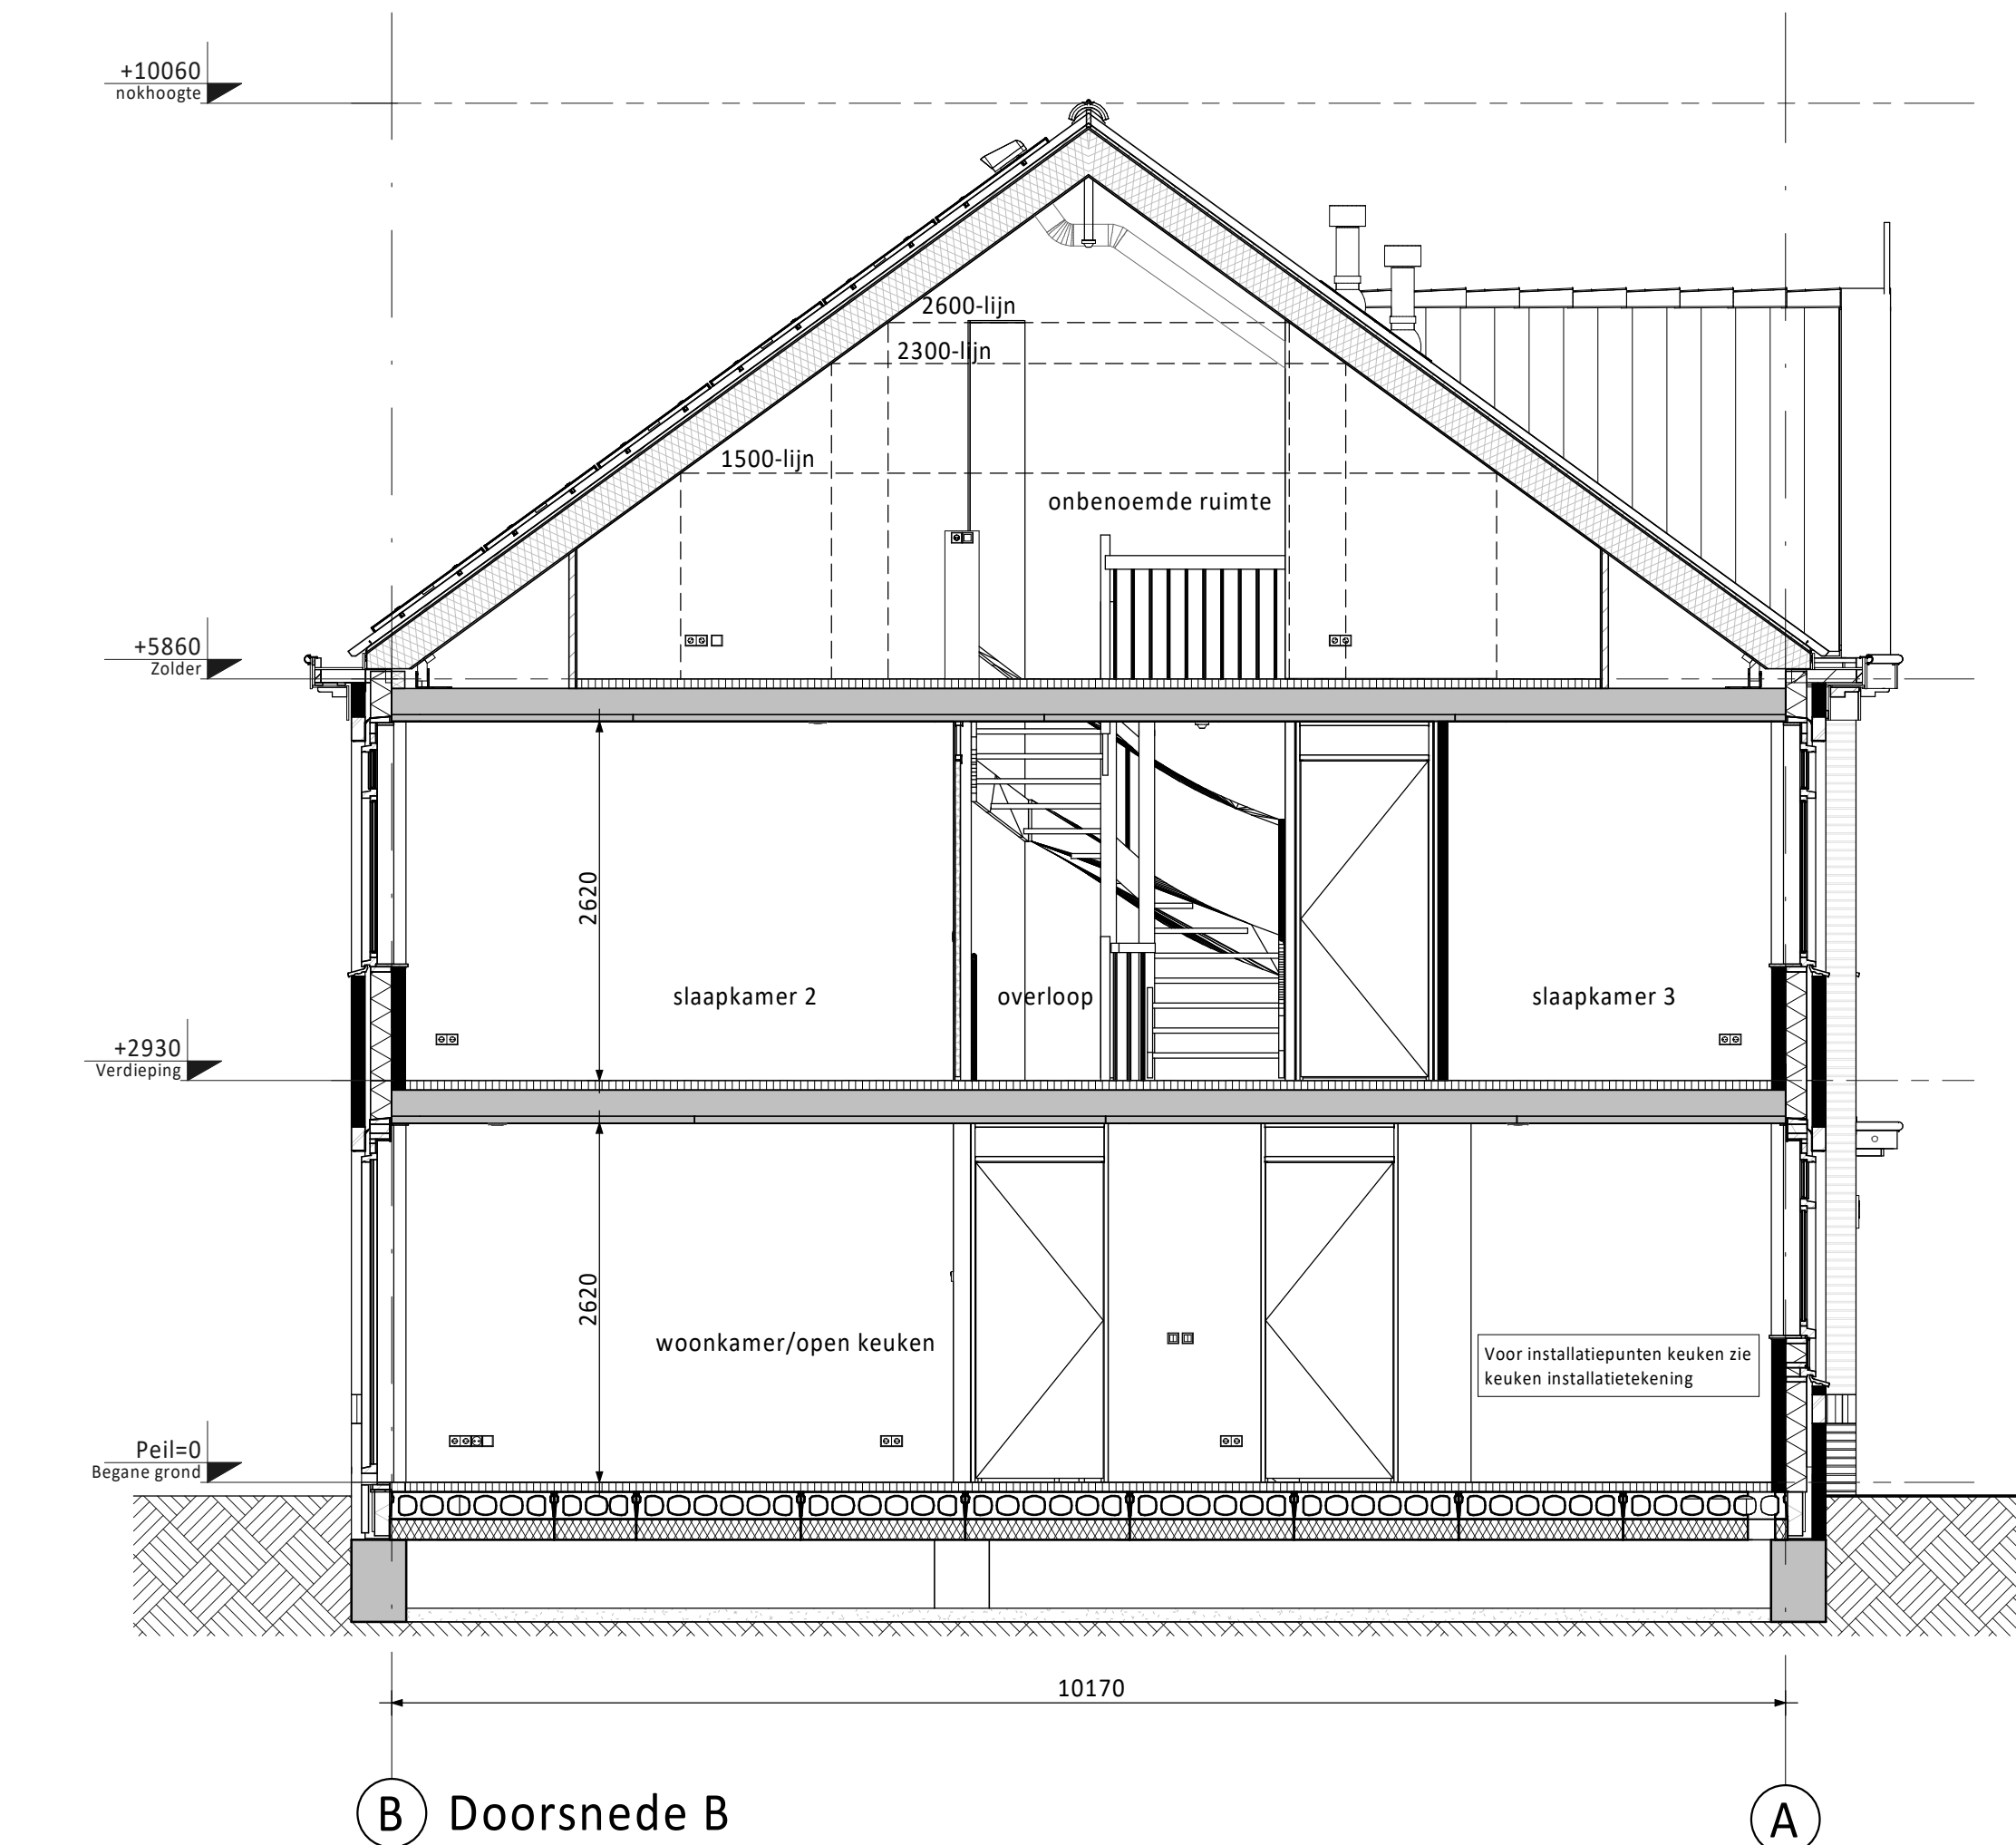
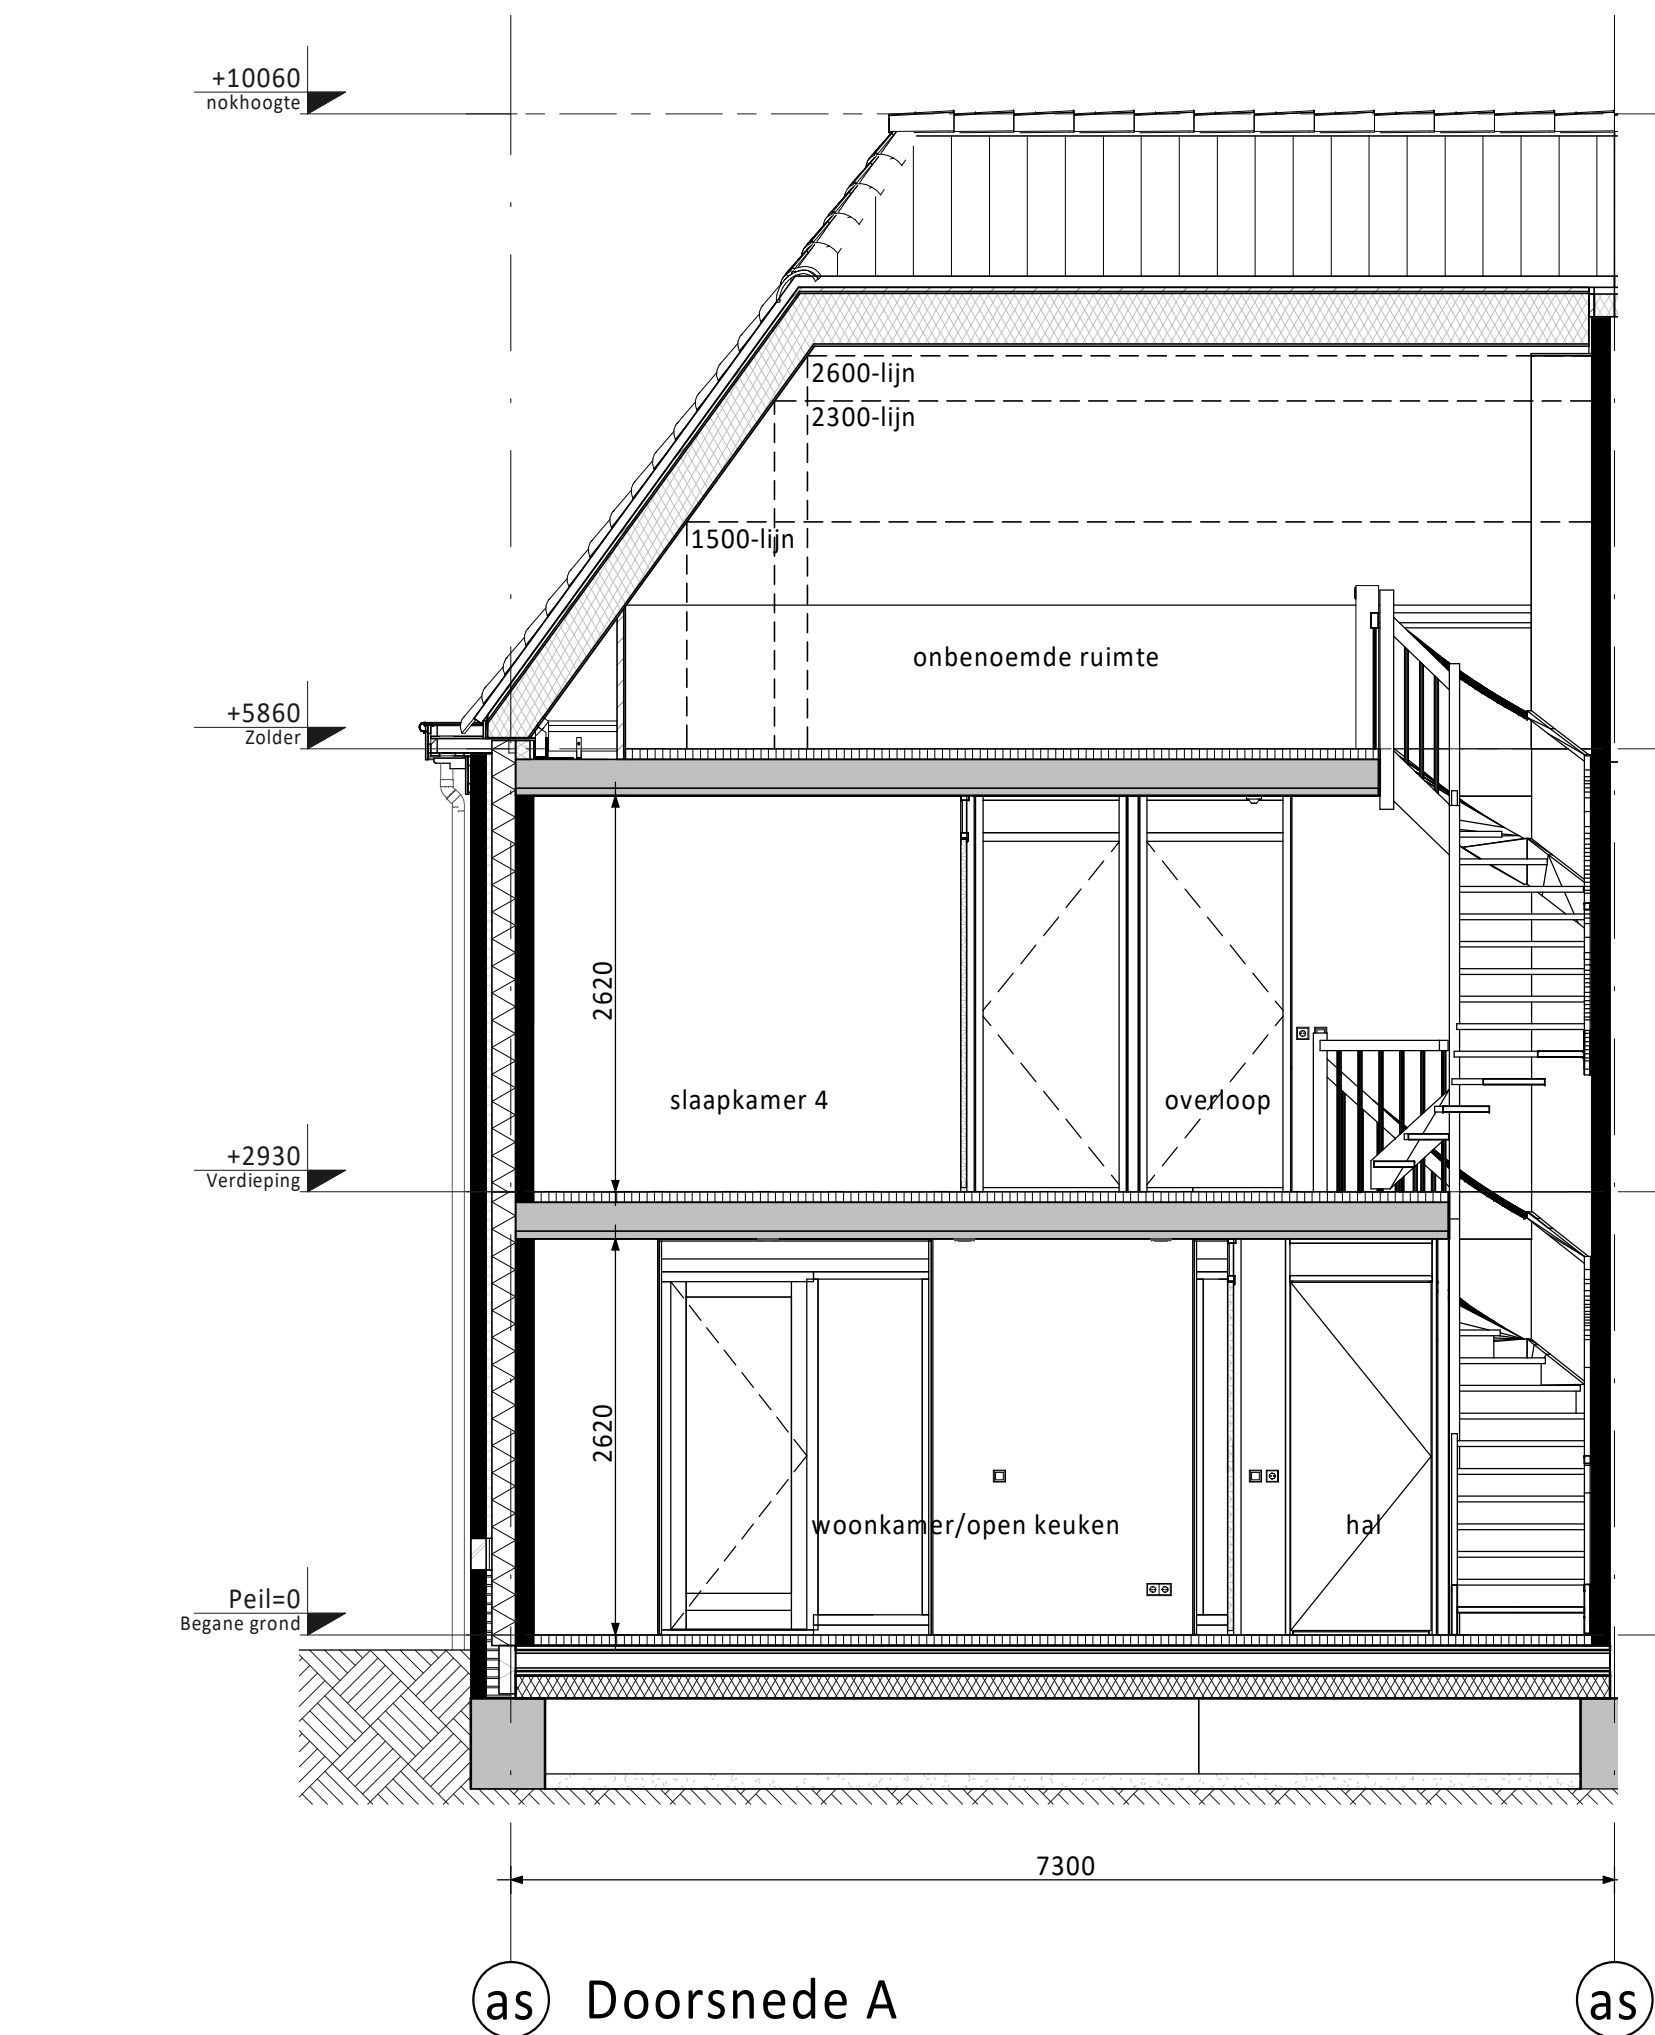
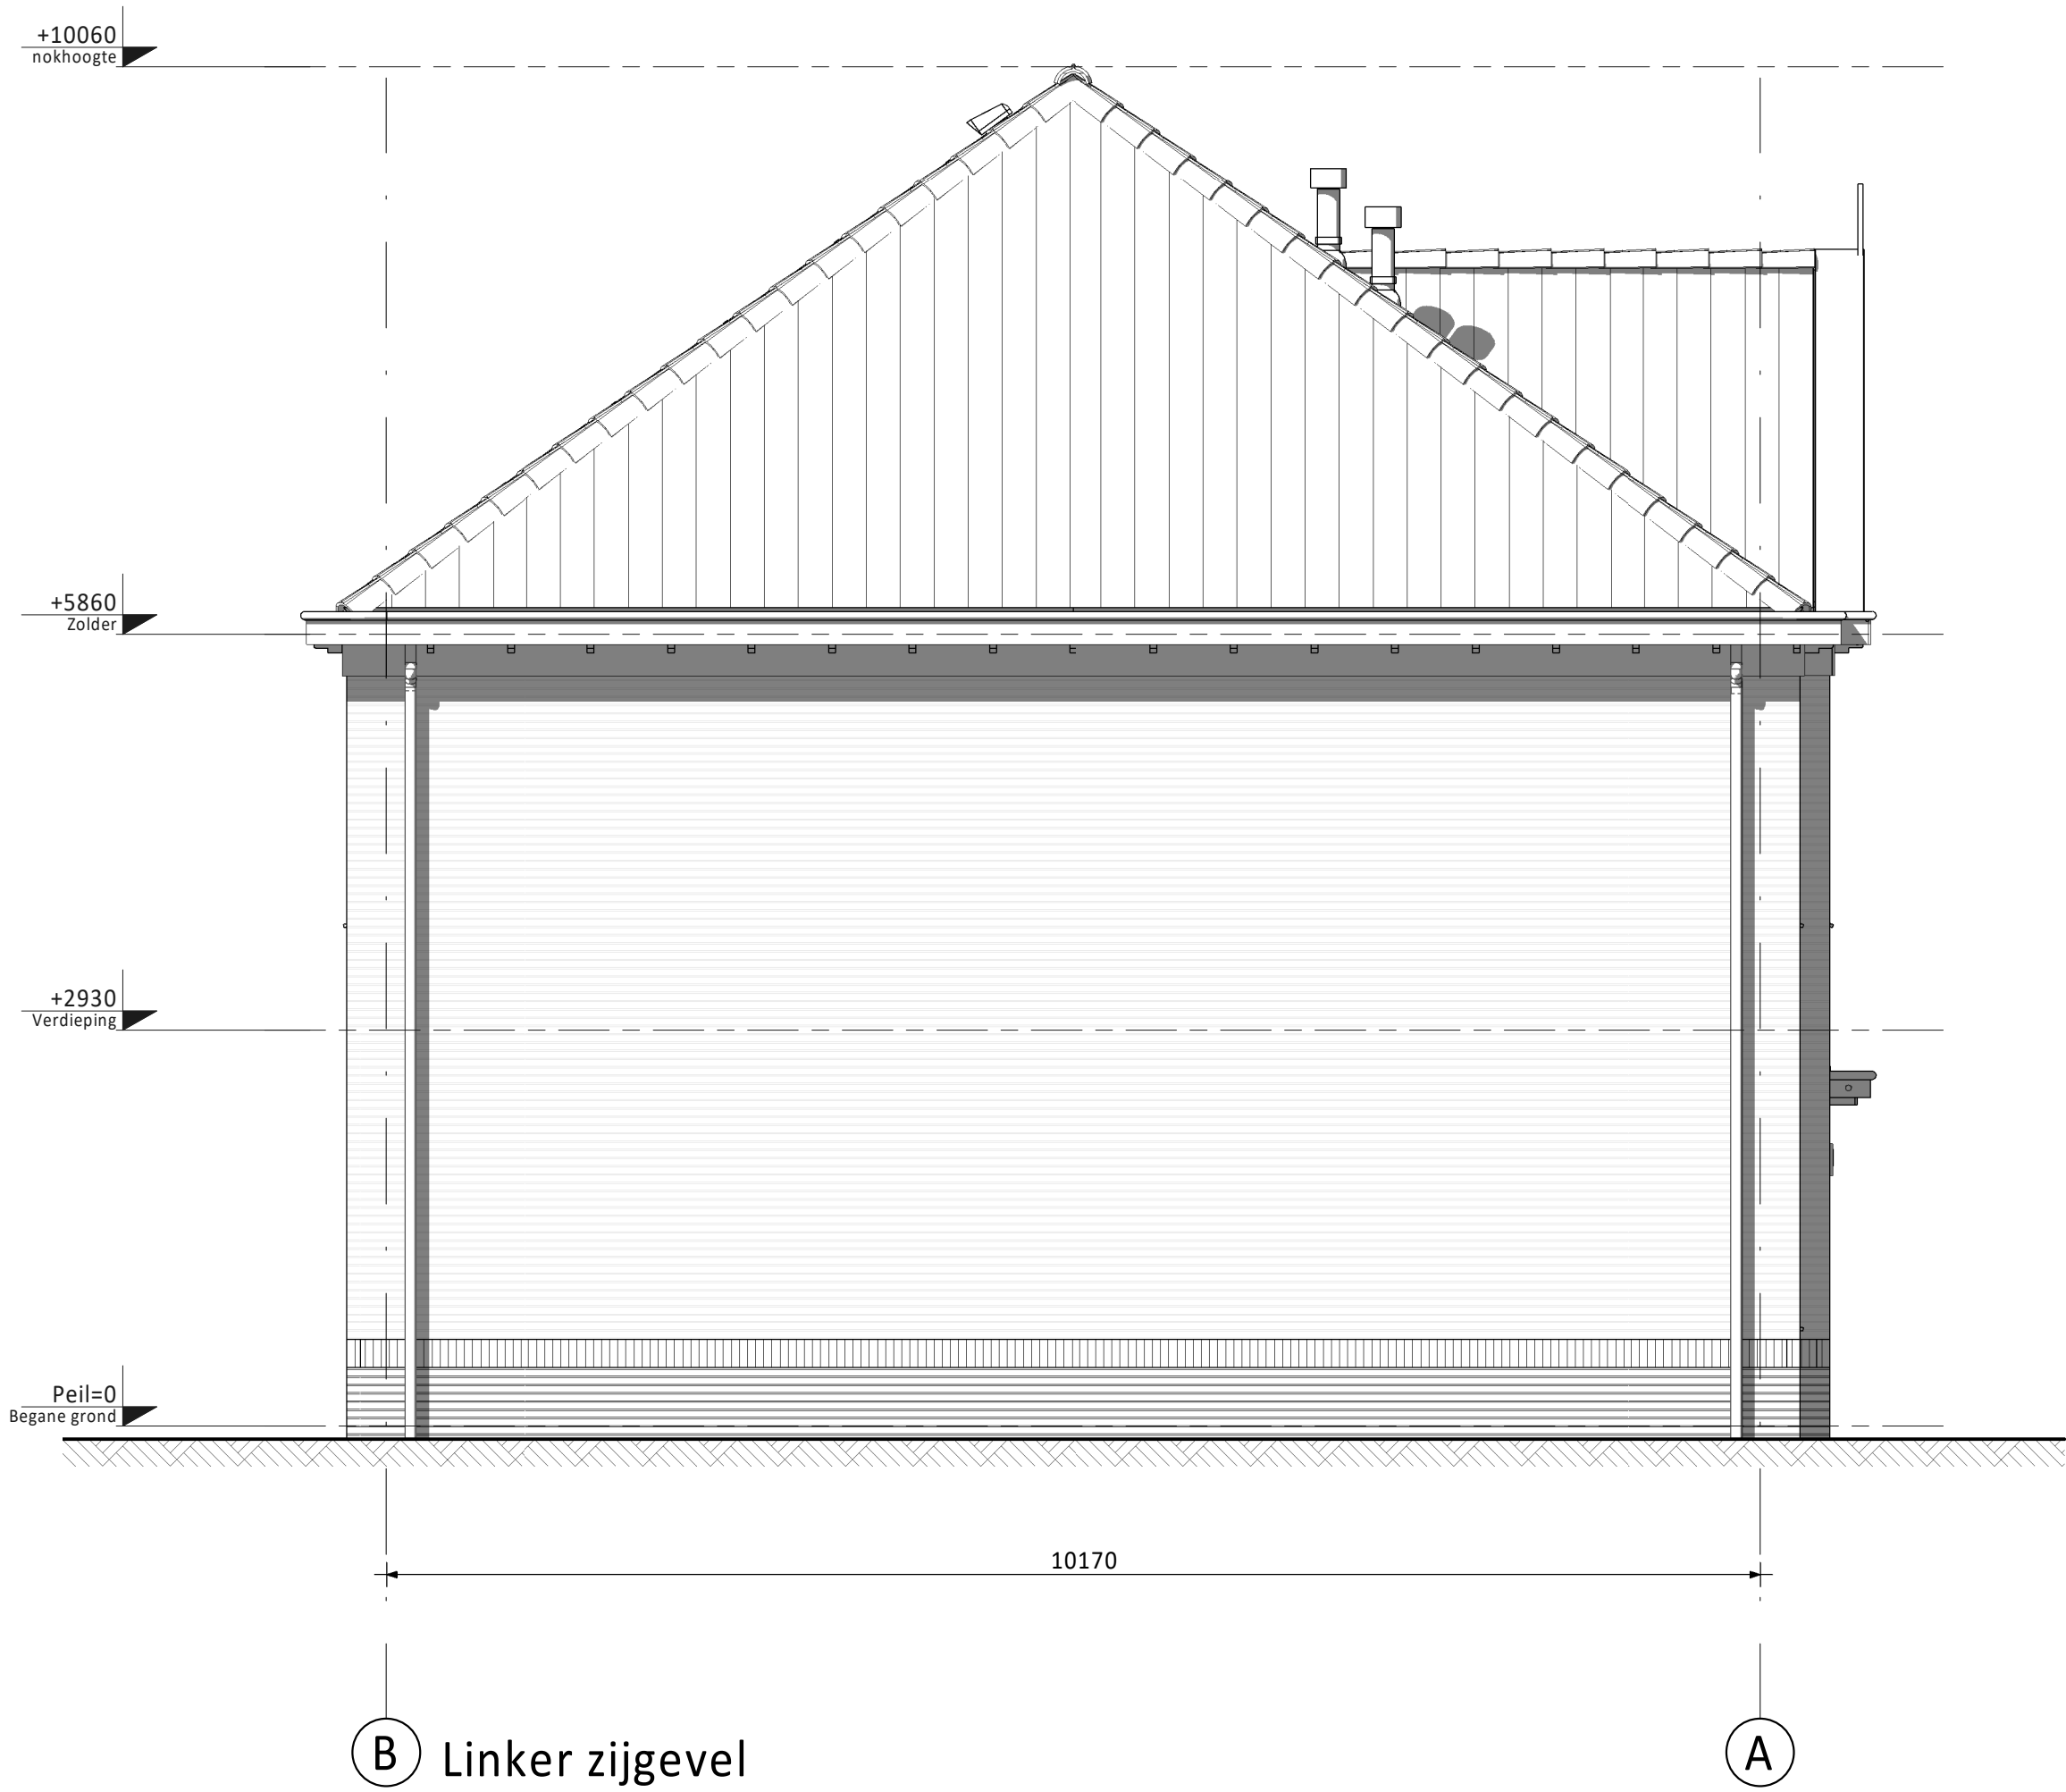
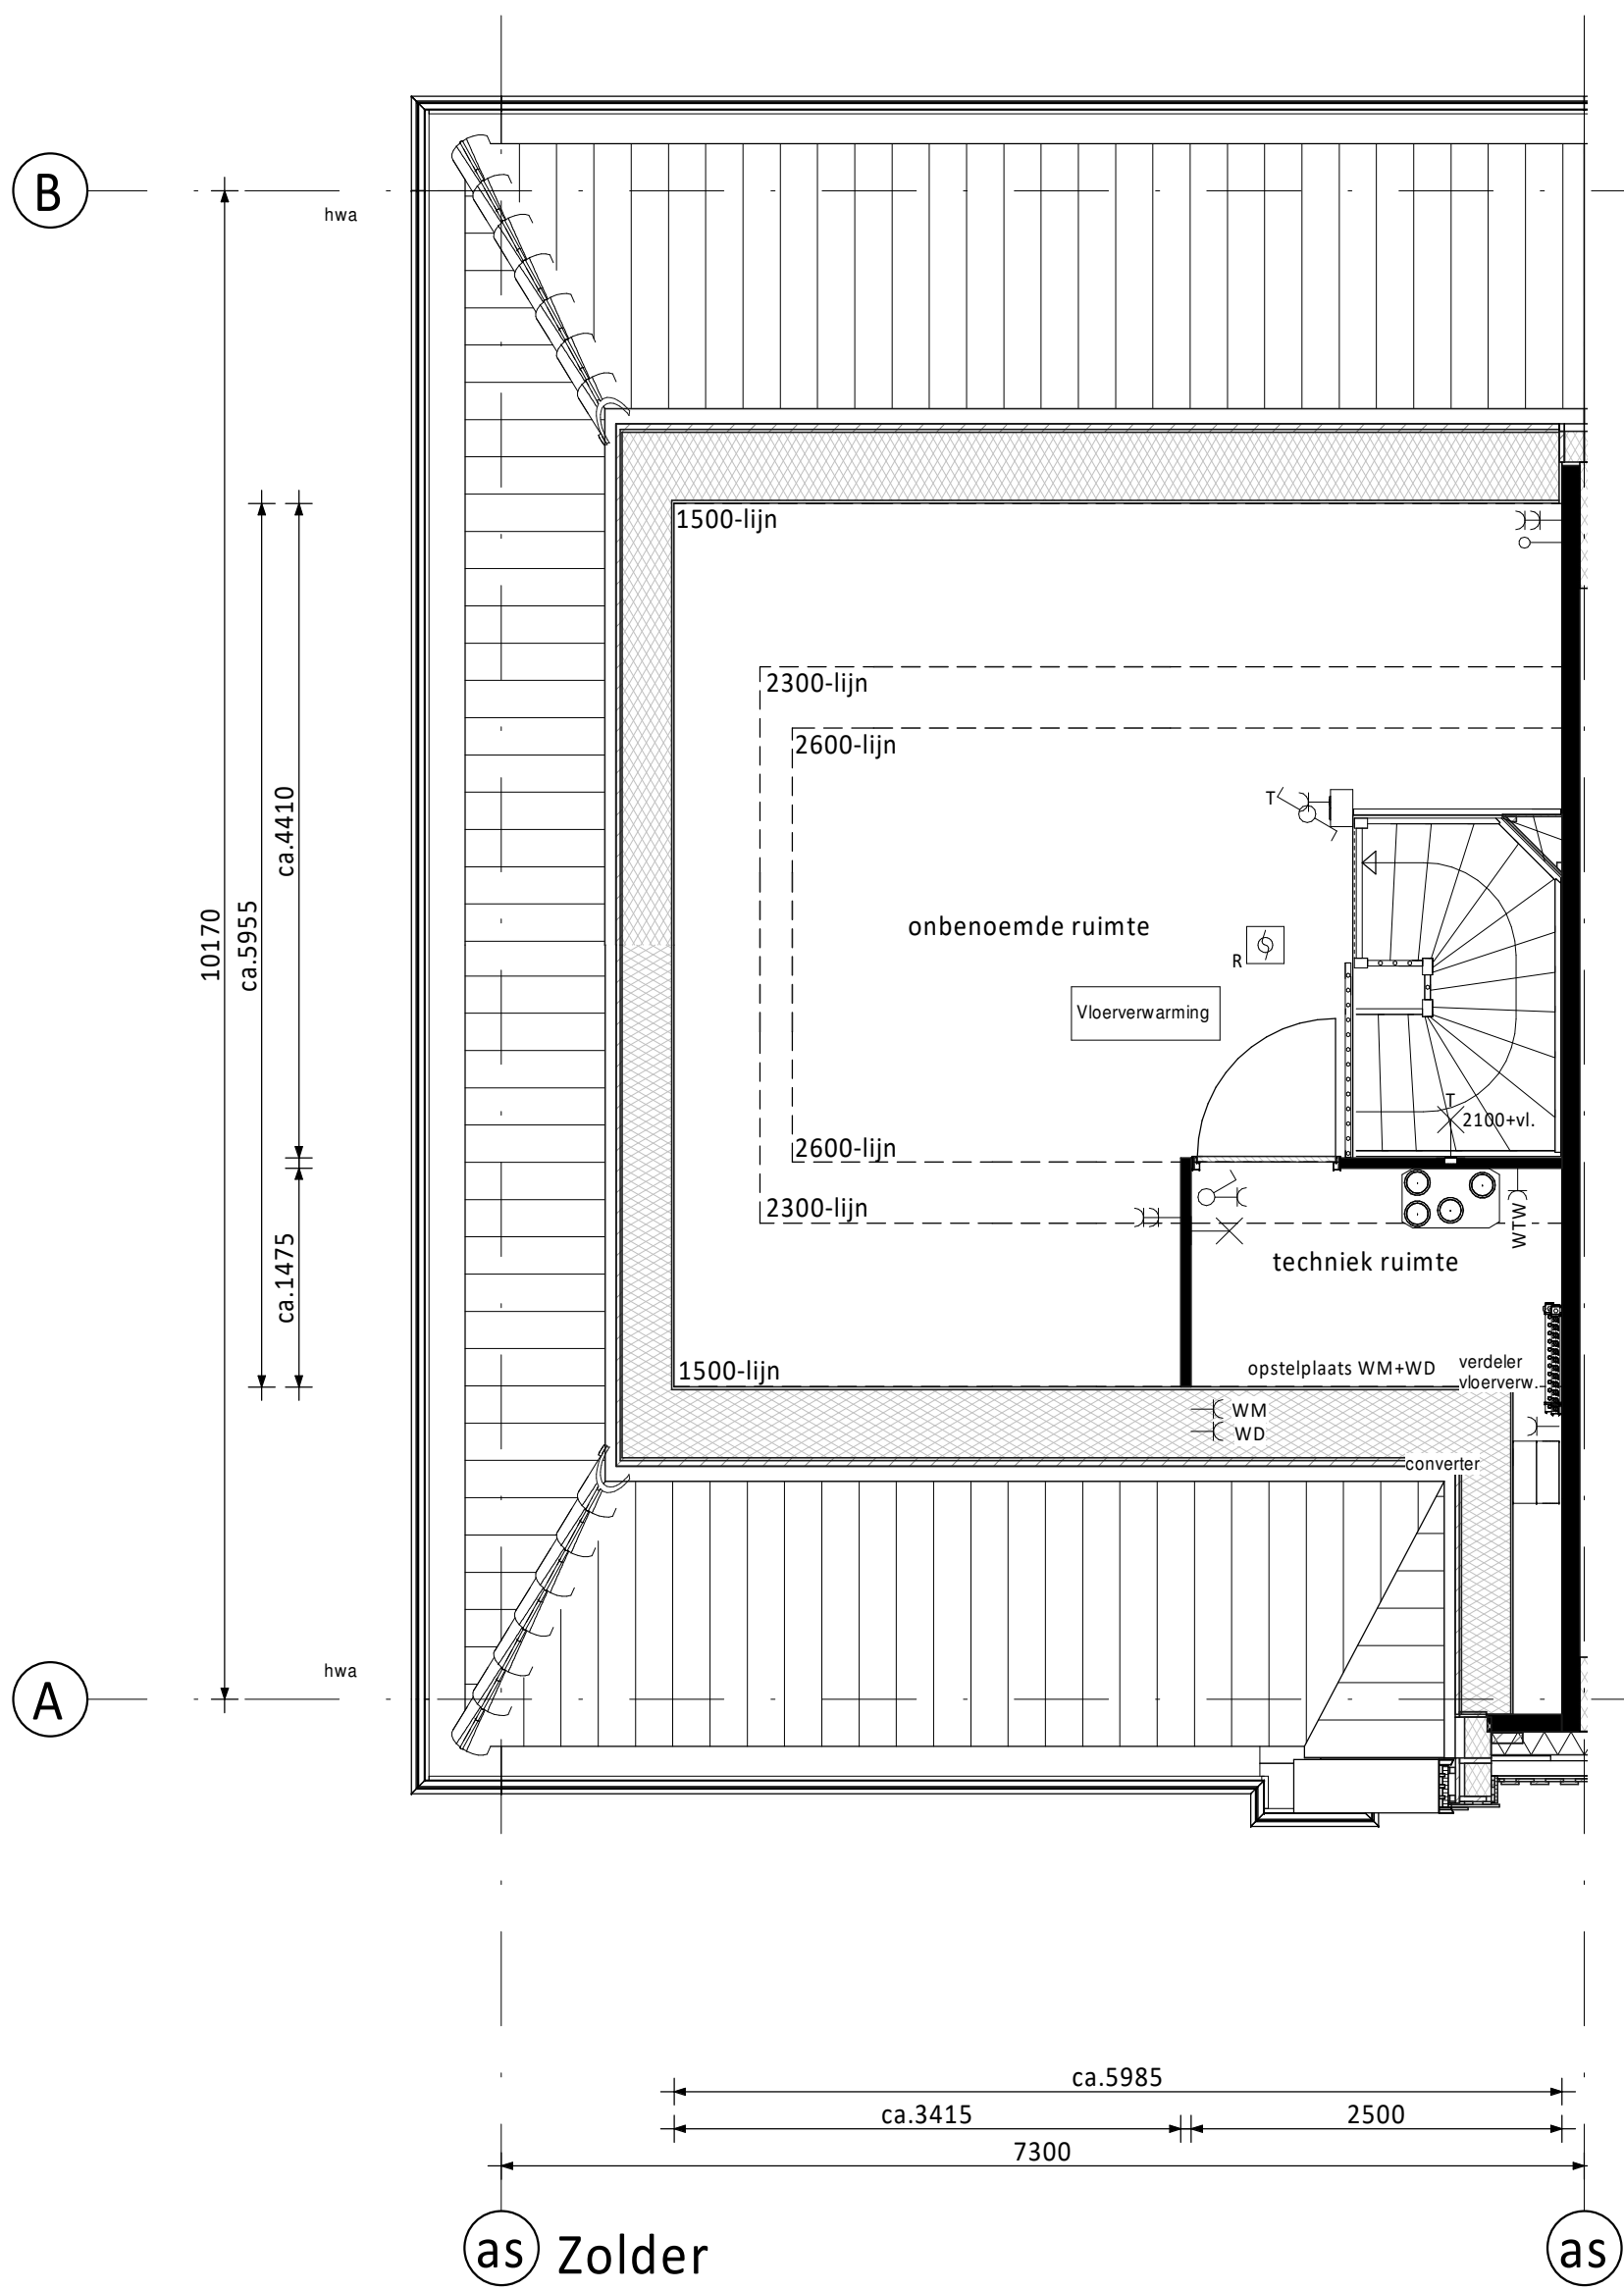
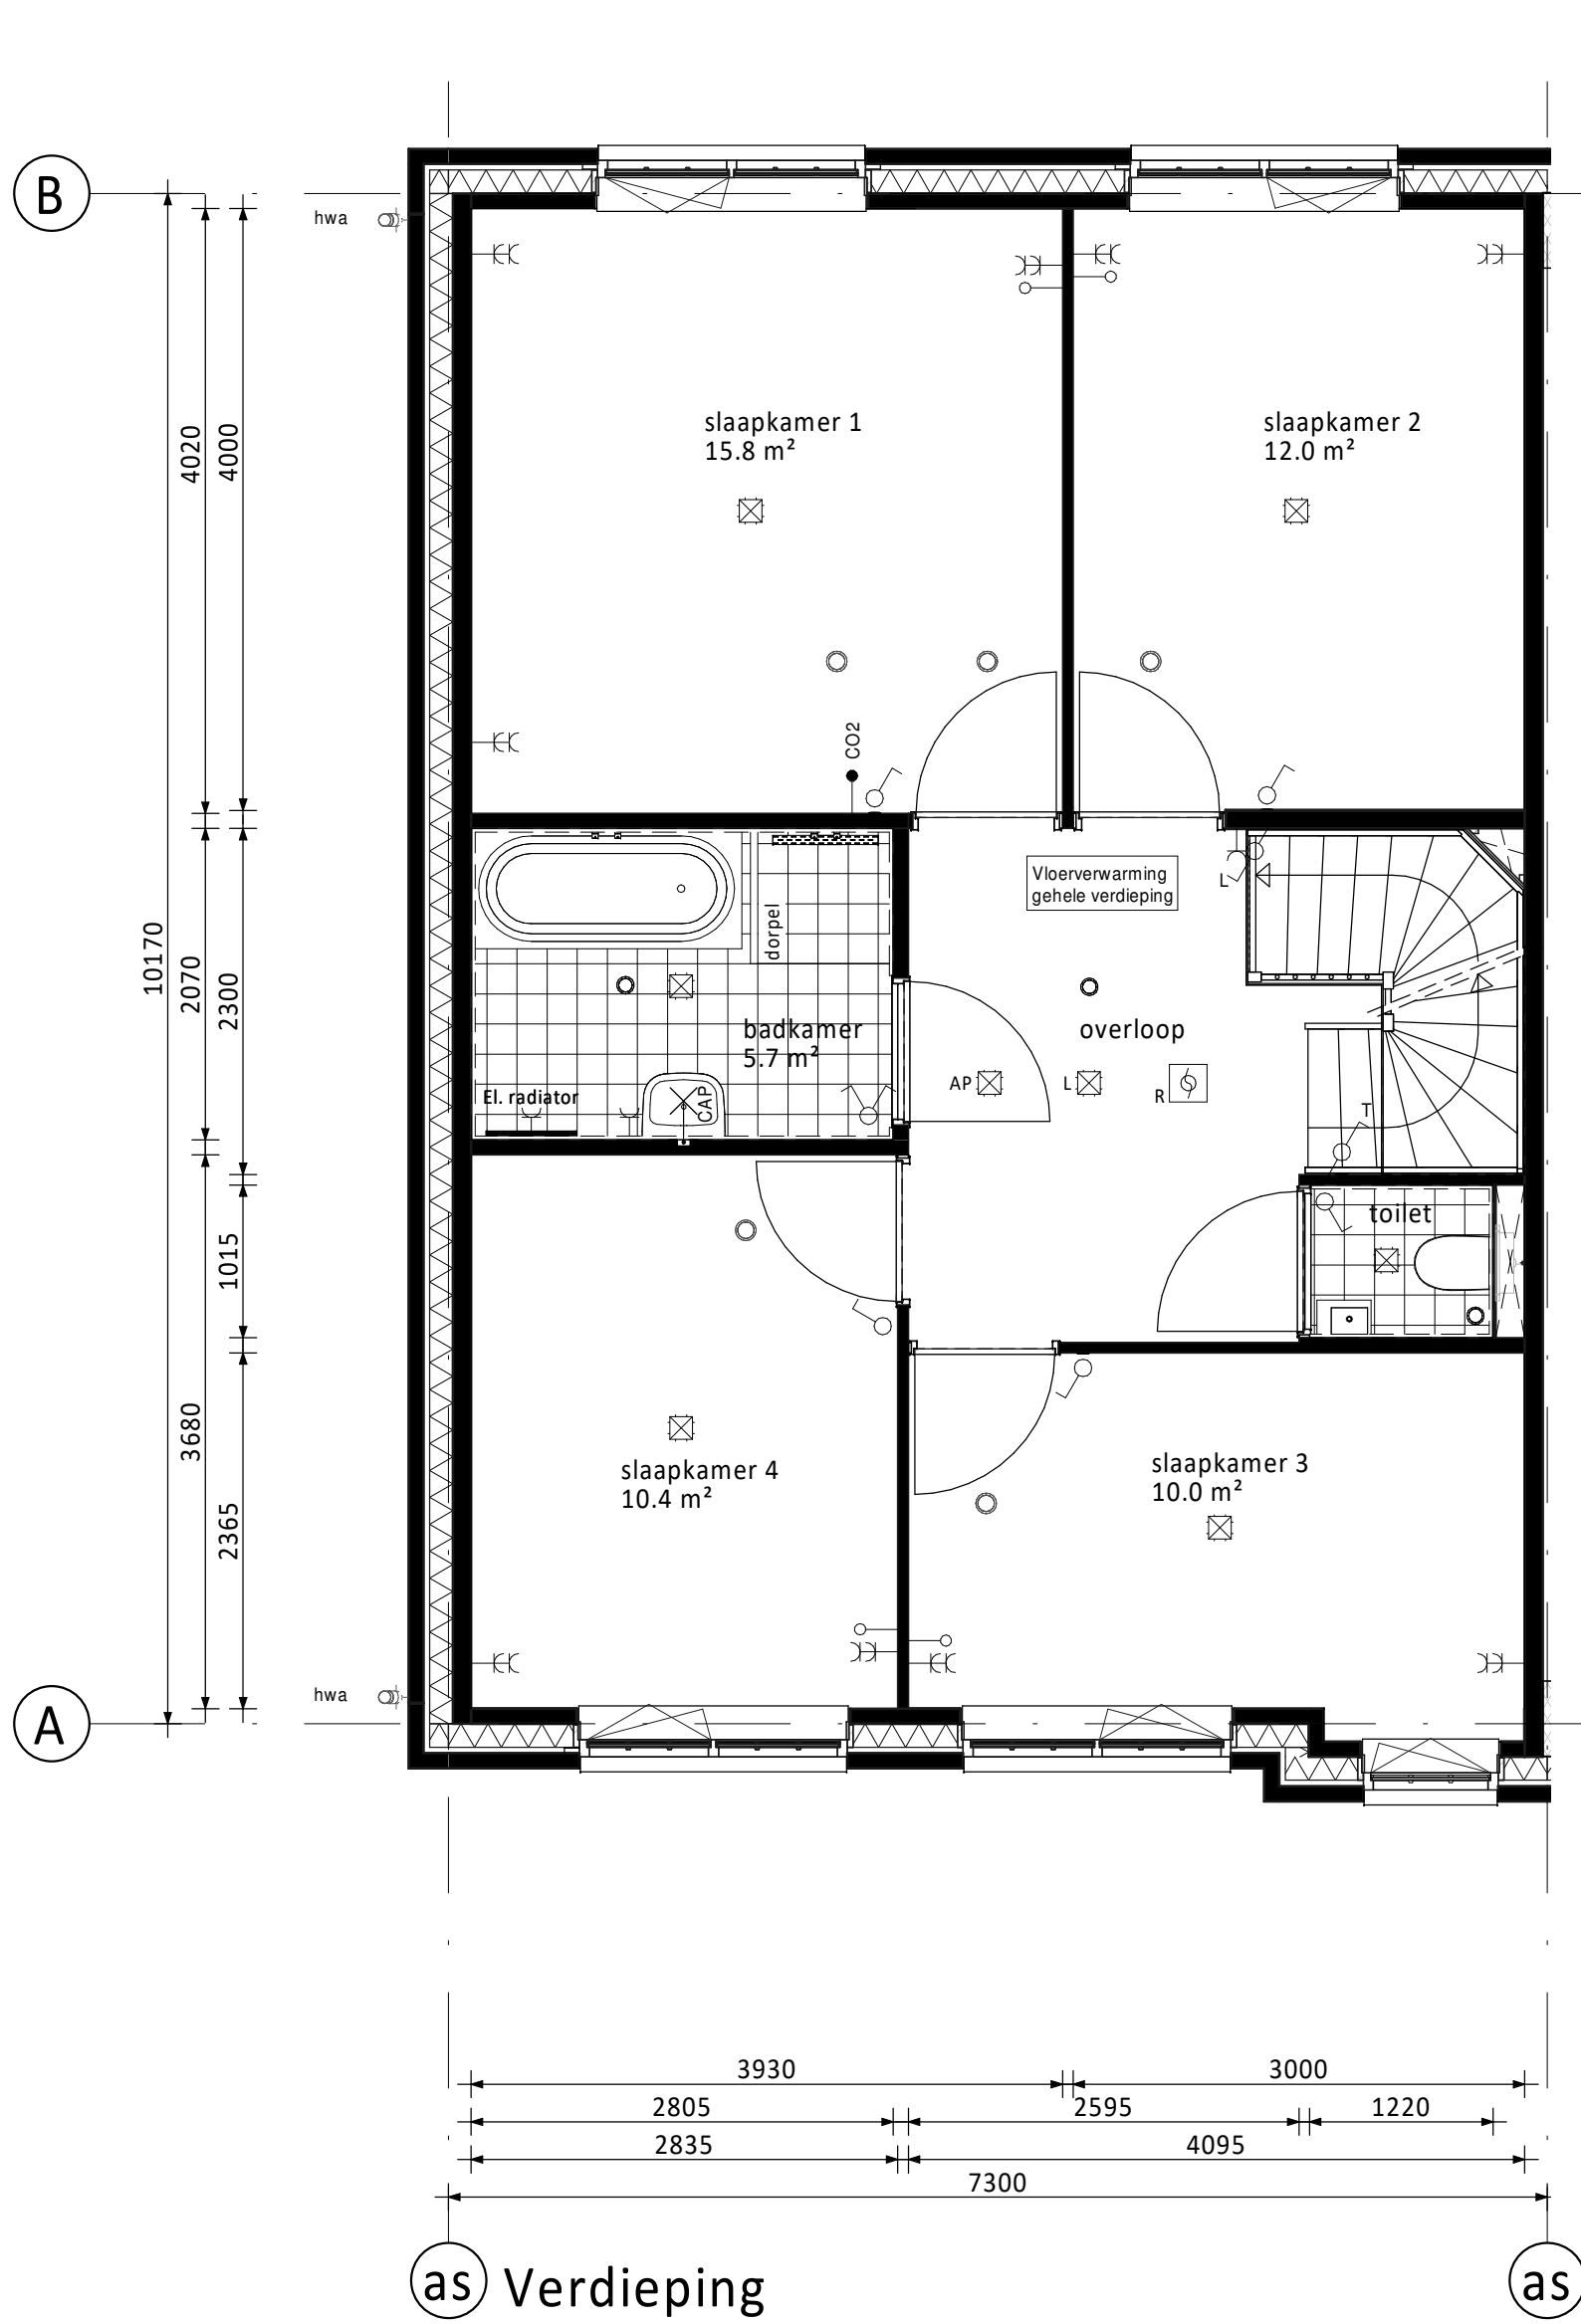


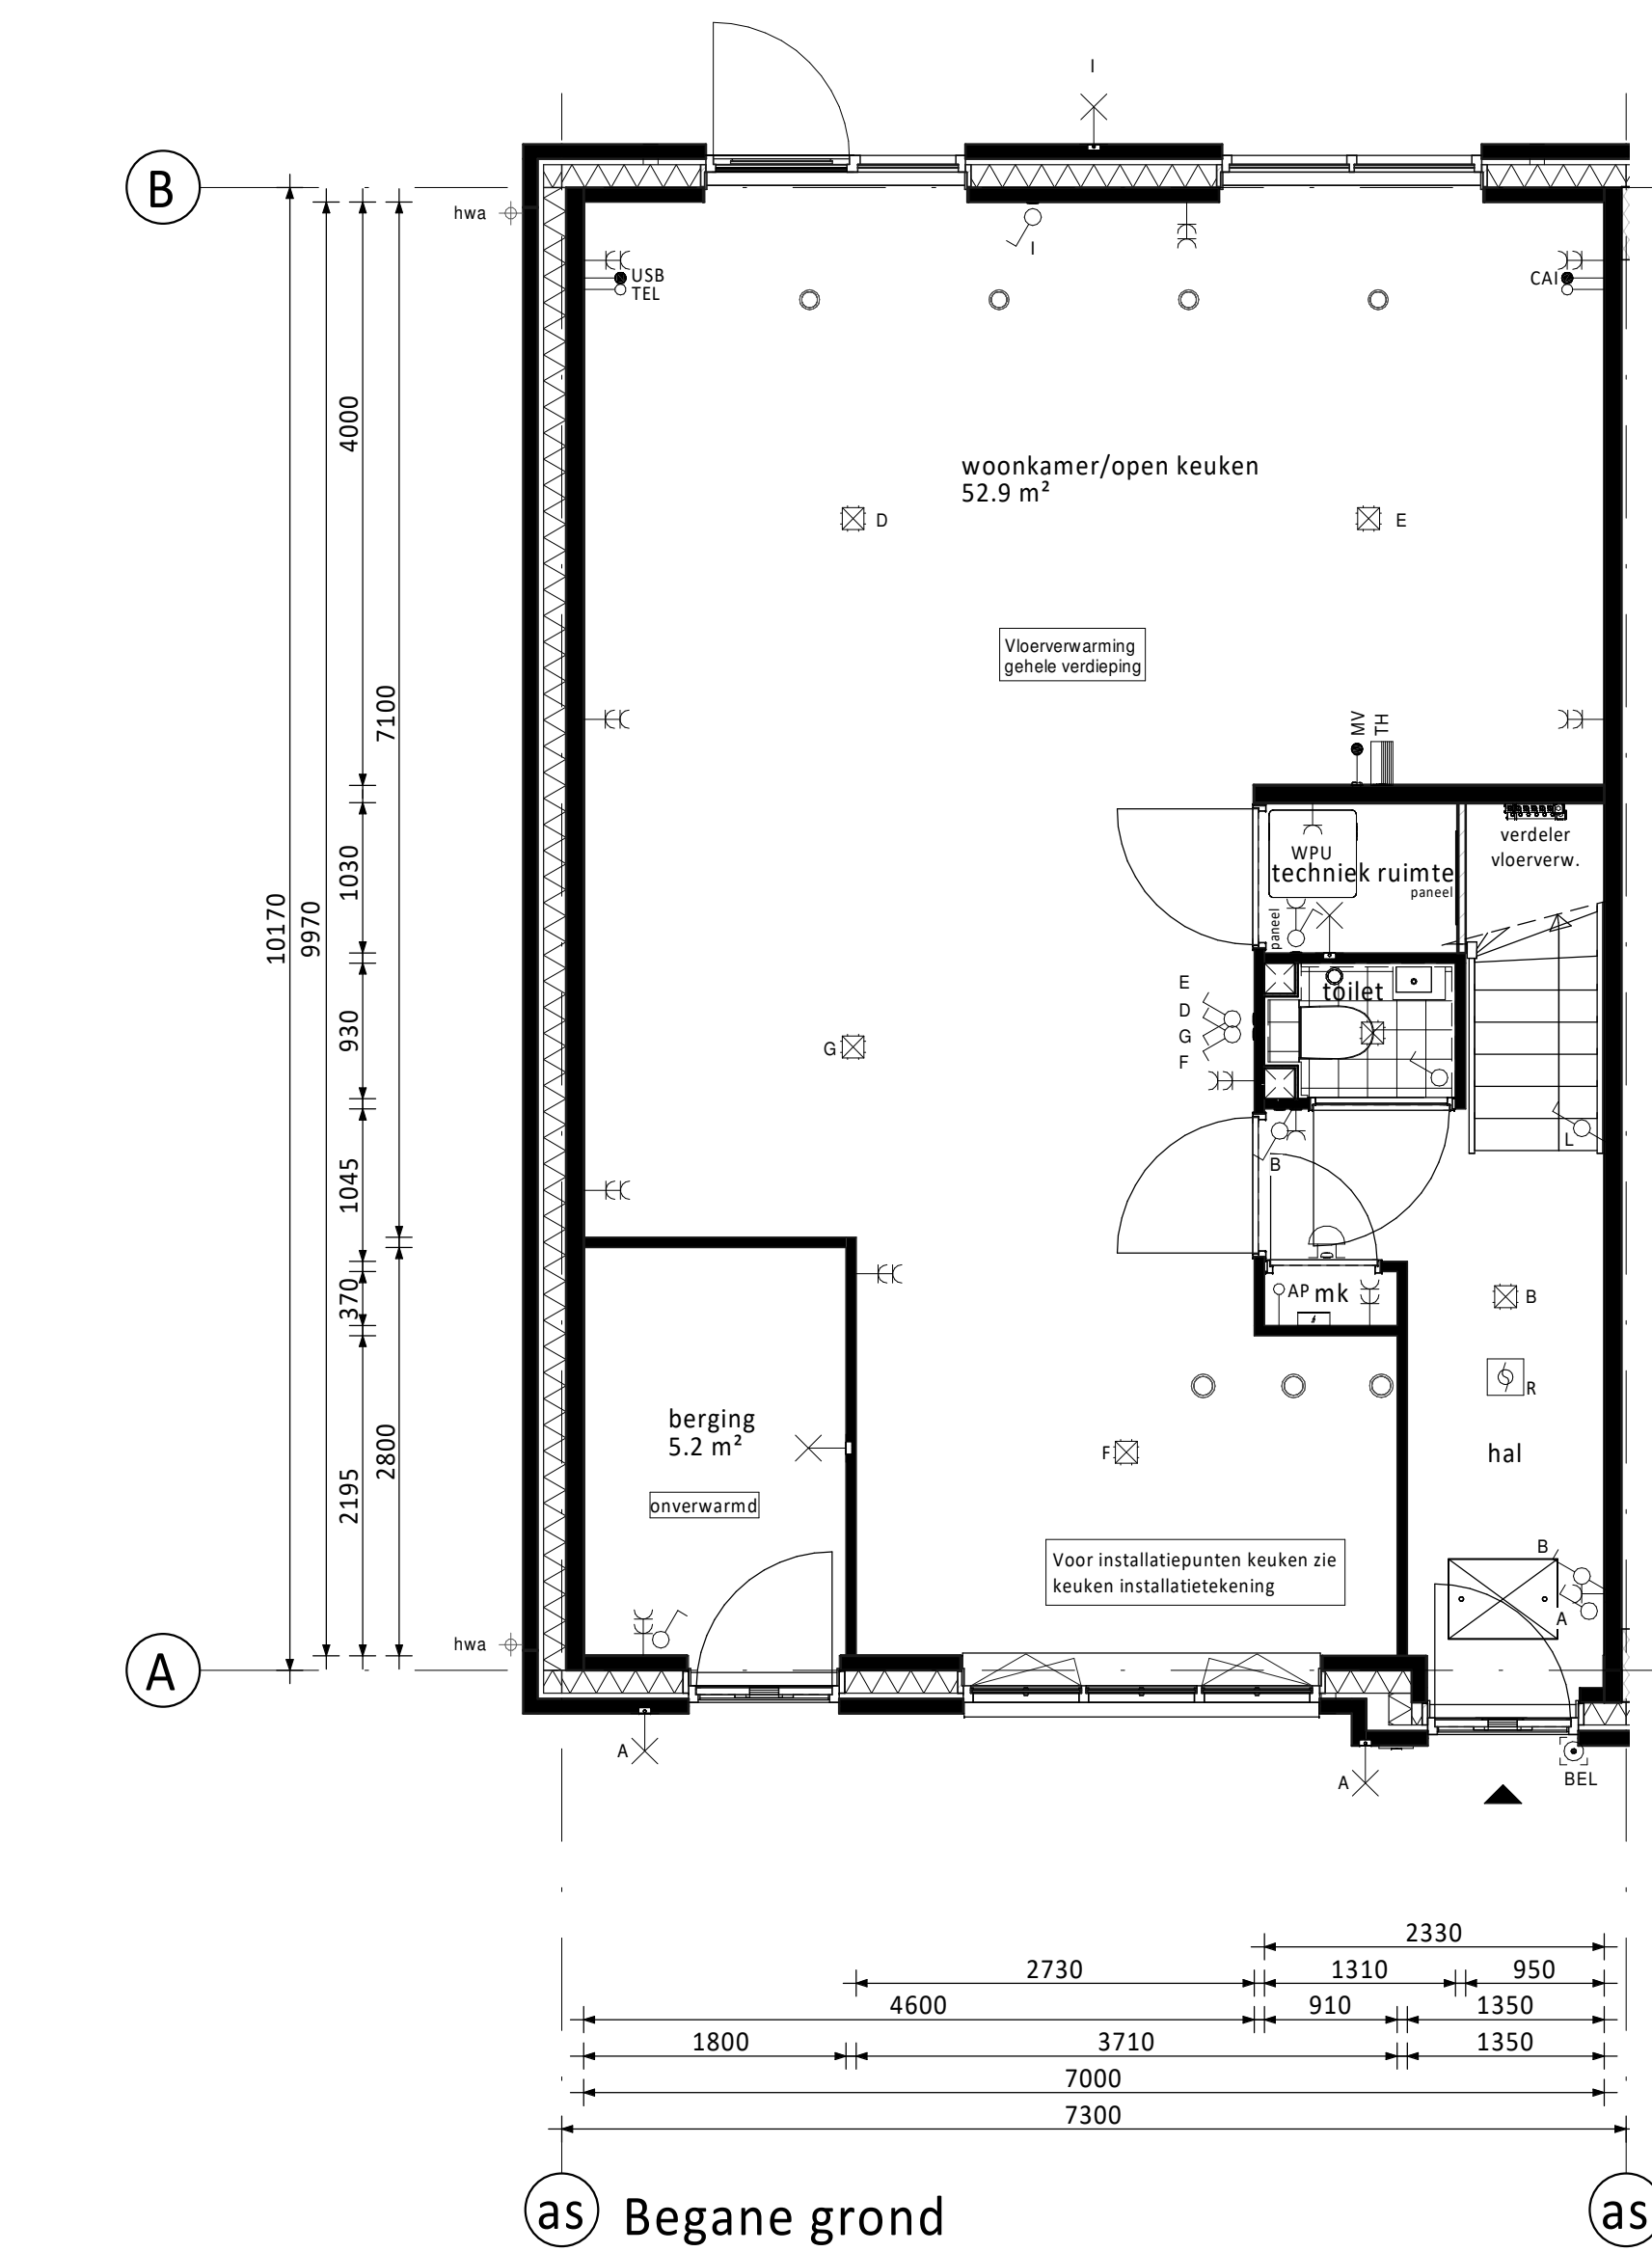

Ventilatie dakraam n.t.b. positie i.v.m. PV-panelen	
☐	PV-panelen: aantal en situering indicatief (n.t.b. afhankelijk van EPC berekening / zonligging)
RENVOOI ELEKTRA	
☐	Centraalkops / wandlichtpunt
☐	Enkeelpolige schakelaar (1050+vl)
☐	Serieschakelaar (1050+vl)
☐	Wisselschakelaar (1050+vl)
☐	Gecombineerde enkelvoudige wandcontactdoos geaard met enkelepolige schakelaar (1050+vl)
☐	Gecombineerde enkelvoudige wandcontactdoos geaard met wisselschakelaar (1050+vl)
☐	Enkele geaarde wandcontactdoos (300+vl)
☐	Dubbele geaarde wandcontactdoos (300+vl)
☐	Groepenkast
☐	Loze busleiding (300+vl)
☐	Bedrade busleiding (300+vl)
☐	Optische rookmelder
☐	Thermostaat (1500+vl)
☐	Schel
☐	Beldrukker
☐	Altrugpunt / Inloaspunt
☐	Regeling ventilatie (1500+vl)
☐	CO2 meld (1500+vl)
CAP	Centraal Aardpunt
CAI	Centrale Antenne Installatie
KT	Kooktoestel
KK	Koelkast
BOI	Boiler
WPU	Warme Pomp Unit
CON	Omvormer t.b.v. pv cellen
AP	Loos punt t.b.v. Accesspoint
USB	USB oplaadpunt
MAGN	Magnetron
WTW	Mechanische Ventilatie (met warmterugwinning)
R	Rookmelder
TEL	Telecom aansluiting
TH	Thermostaat
VW	Vastwasser
WD	Wasdroger
WM	Wasmachine
CO2	Sensor t.b.v. ventilatie

KLEUREN EN MATERIALEN

Onderdeel	Materiaal	Kleur
dakpannen	keramische dakpan	leikleur
goten / overstek / luifel voordeur	hout	zijdegrjs
gootbekleding /dakbedekking luifel	EPDM	zwart
dakbedekking dakkapellen (optioneel) / aanbouw	bitumen	zwart
daktrim goot / luifel / dakkapellen (optioneel)	aluminium	blank
daktrim aanbouw (optioneel)	aluminium	betongrijs
afdekkap risaliet	zink	natuur
gevelmetselwerk + rollaag boven kozijn	baksteen metselwerk, handvorm wf	bwms. 45 t/m 47, 54 t/m 57: grijs/bruin bwms. 50-51, 58-59: geel/groen bwms. 48-49, 52-53, 60-61: lichtgrijs geklemd
gevelmetselwerk schijpkolommen	baksteen metselwerk, handvorm wf	bwms. 57-58, 59-60: geel/groen bwms. 47-48, 51-52, 53-54: lichtgrijs geklemd
voegwerk gevelmetselwerk	cement	lichtgrijs
plint gevelmetselwerk + rollaag	baksteen metselwerk, handvorm wf	zwart/bruin
voegwerk plint + rollaag	cement	donkergrijs
geveldeuren risaliet (verticaal)	hout	grijswit
kozijnen en ramen	hout	grijswit
panelen in kozijnen	colorbel	antraciet
zijwangen dakkapel (optioneel)	hout	grijswit
lateien	staal	ombergrijs
voordeuren en bergingsdeuren	hout	ombergrijs
tuindeuren	hout	grijswit
deurdorpels	kunststeen	antraciet
raamdorpels	keramisch	blauw
makelaar risaliet	hout	zijdegrjs
hemelwaterafvoer	kunststof	wit

RENVOOI ALGEMEEN

☐	entree woningen
☐	meterkast, voorzien van underlayment meterkastbord inclusief zijwangen
☐	tegelerwerk
☐	maalveld
☐	binnendeur
☐	colorbel
☐	houten paneel

D				
C				
B				
A				
O	19-06-2020	Definitief		CS WJ
Rev.	Status	Omschrijving	Get.	Cont.
Opdrachtgever: De Waterkanten vof Te Papendrecht				
Tussentijdse: De Waterkanten te Lisse, Deelproject 't Speykpark fase 3 Geschaalde tweekapper 7,3m (Oud Hollands) - Risaliet				
Voorbereiding: Bwnrs. 45 / 50 / 56 (als getekend) Bwnrs. 49 / 55 / 61 (gespiegeld)				
Schaal: 1:50				
Formaat: 1470 x 841				
Project no: 200025				
F7300-OH-VK-B0101_0				