


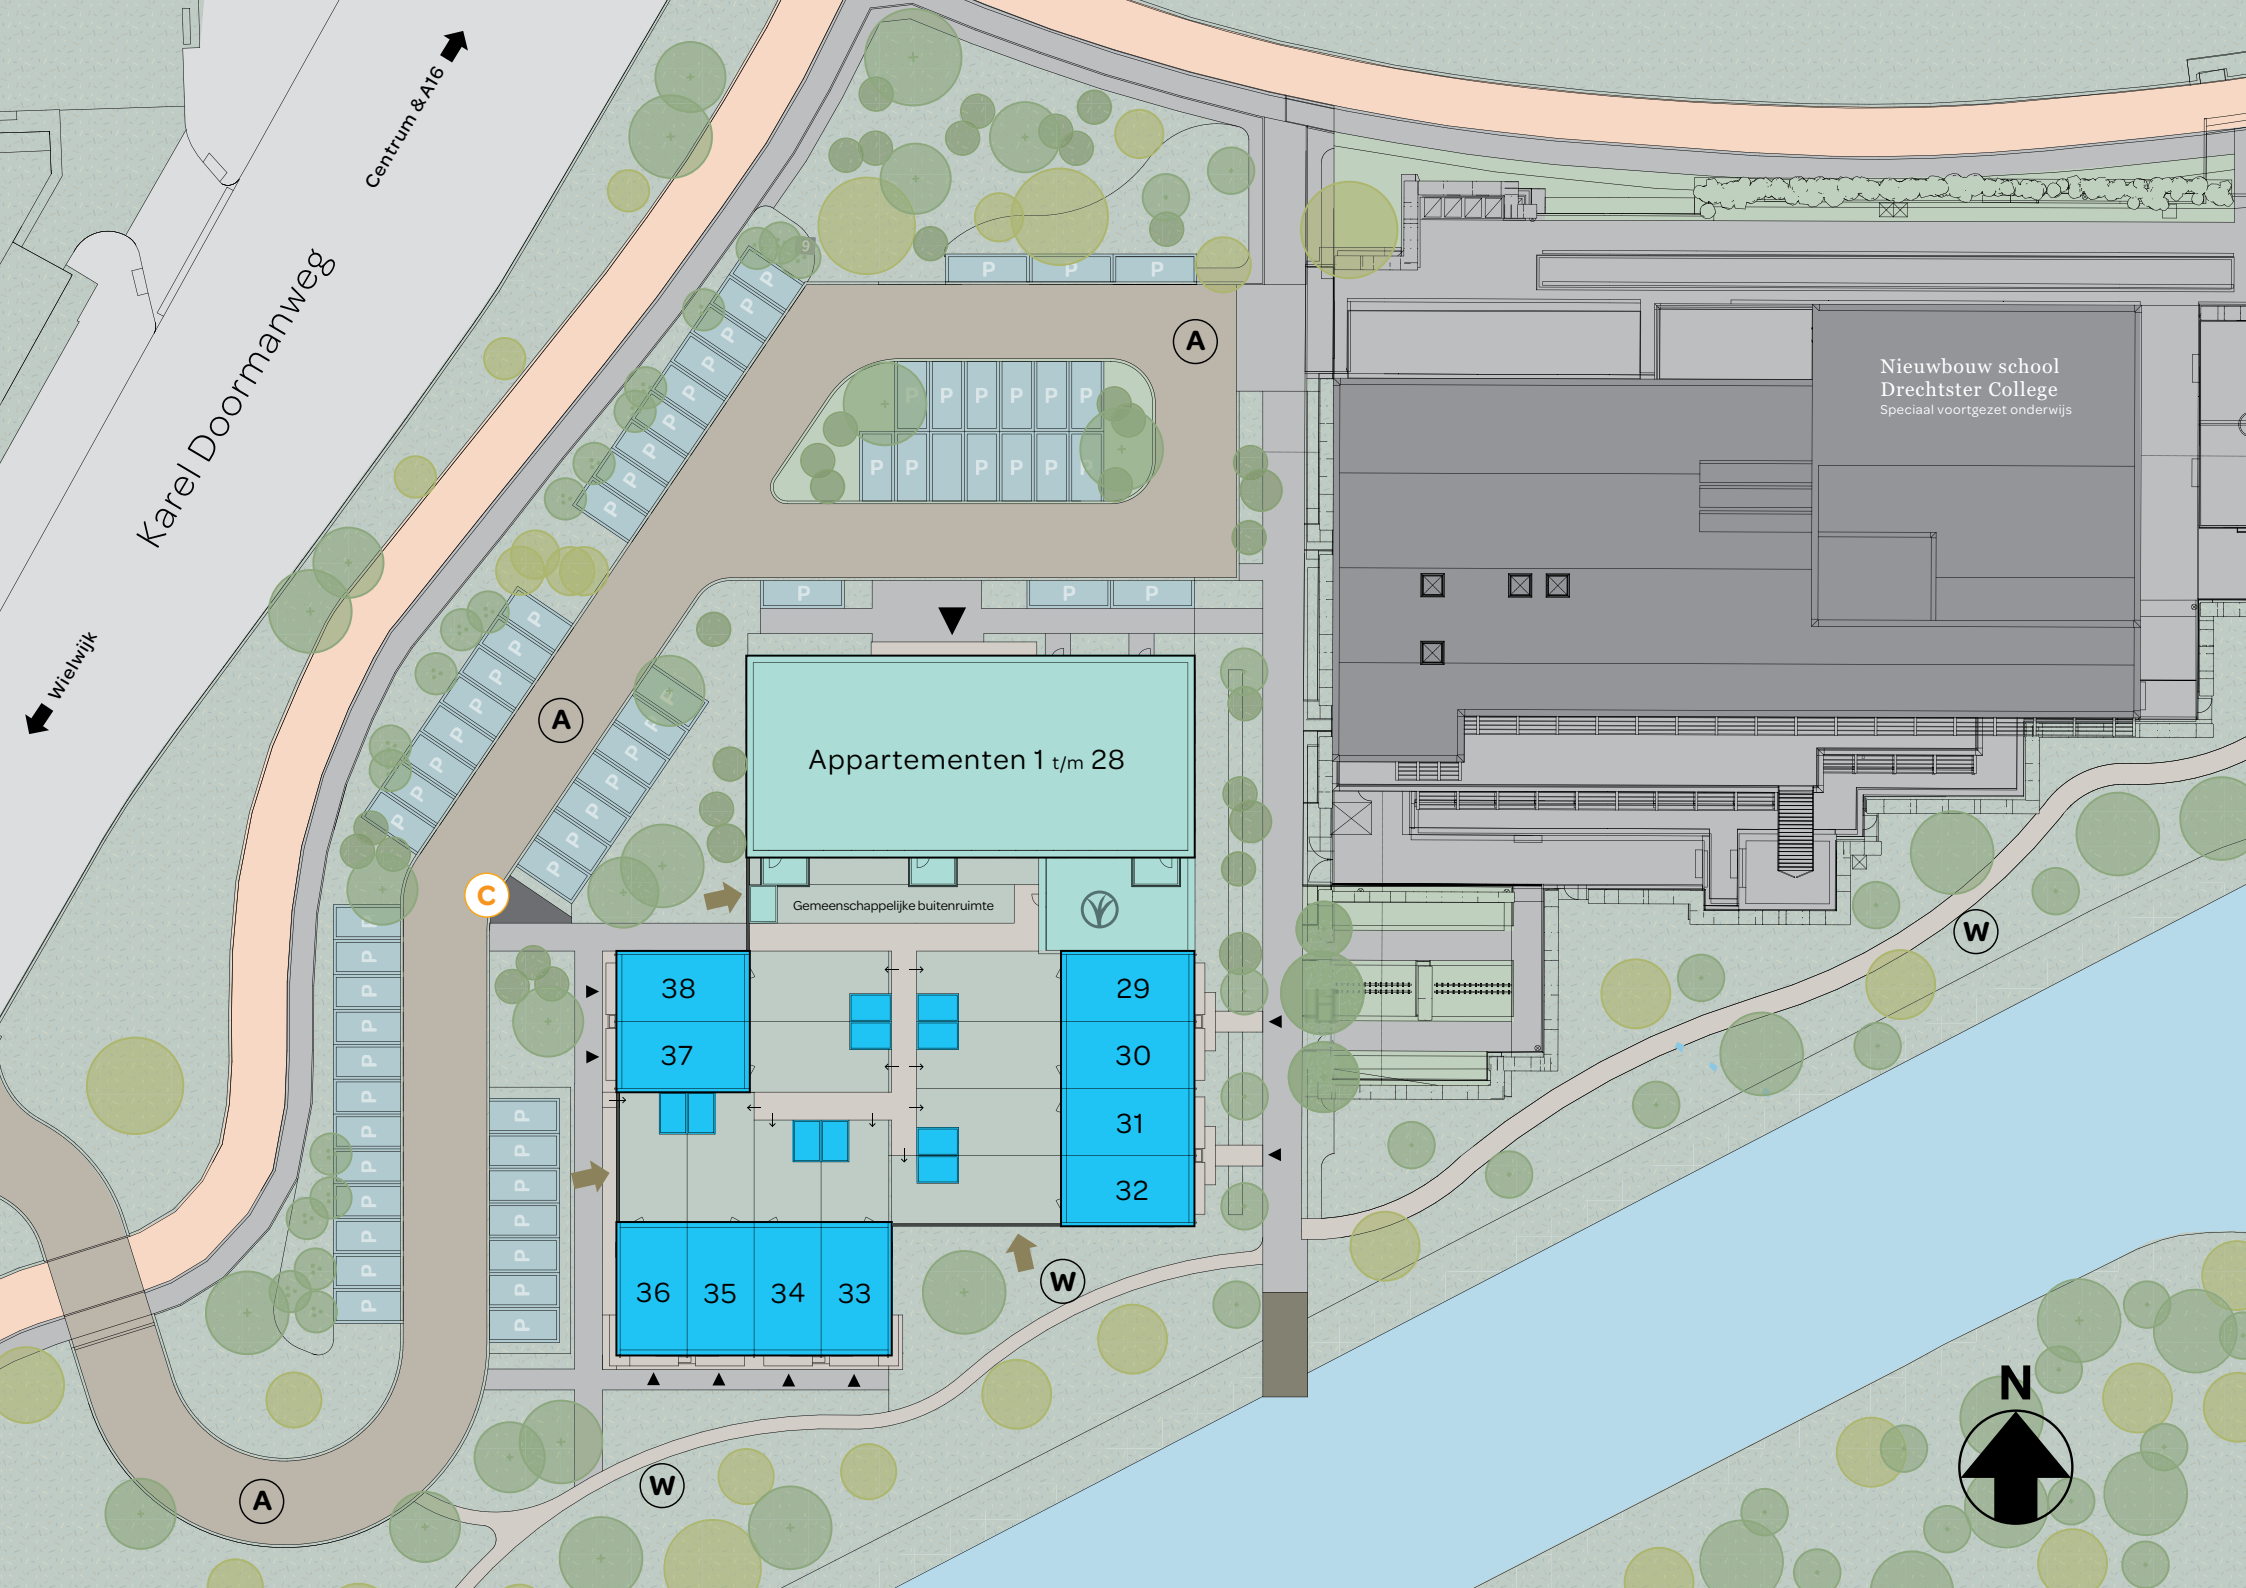

Karel Doormanweg

Centrum & A16

Wielwijk

Appartementen 1 t/m 28

Nieuwbouw school
Drechtster College
Speciaal voortgezet onderwijs

Gemeenschappelijke buitenruimte

38

37

29

30

31

32

36

35

34

33

W

W

N