




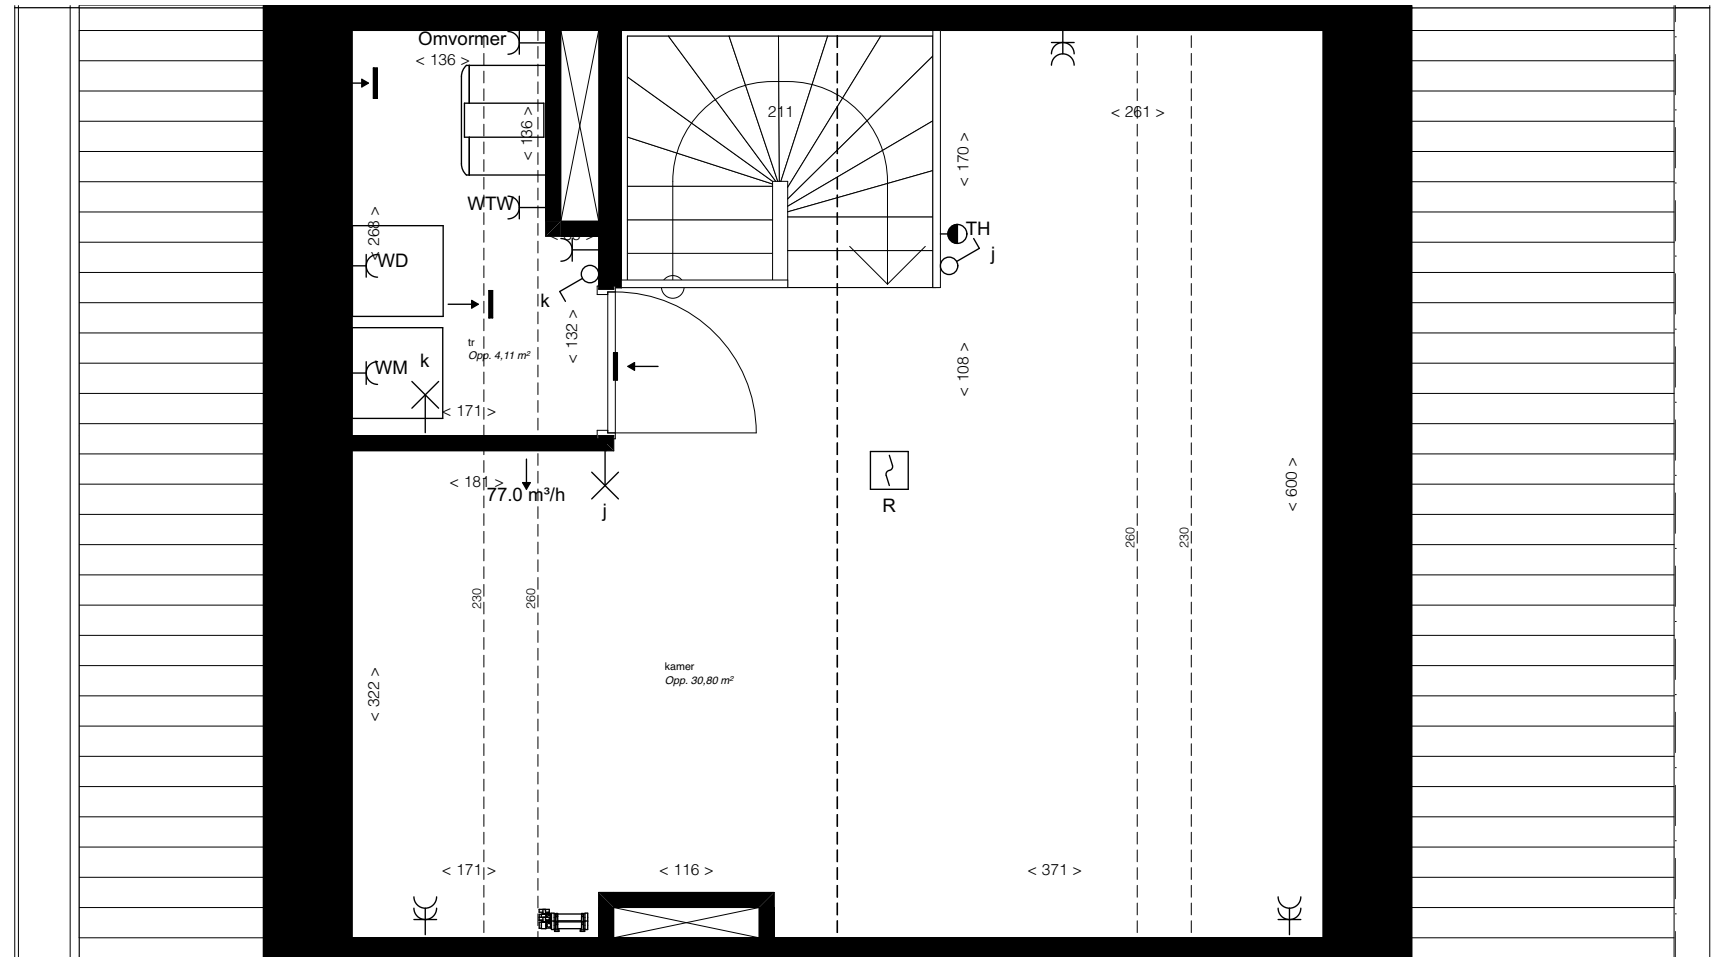

tweede verdieping 1:50

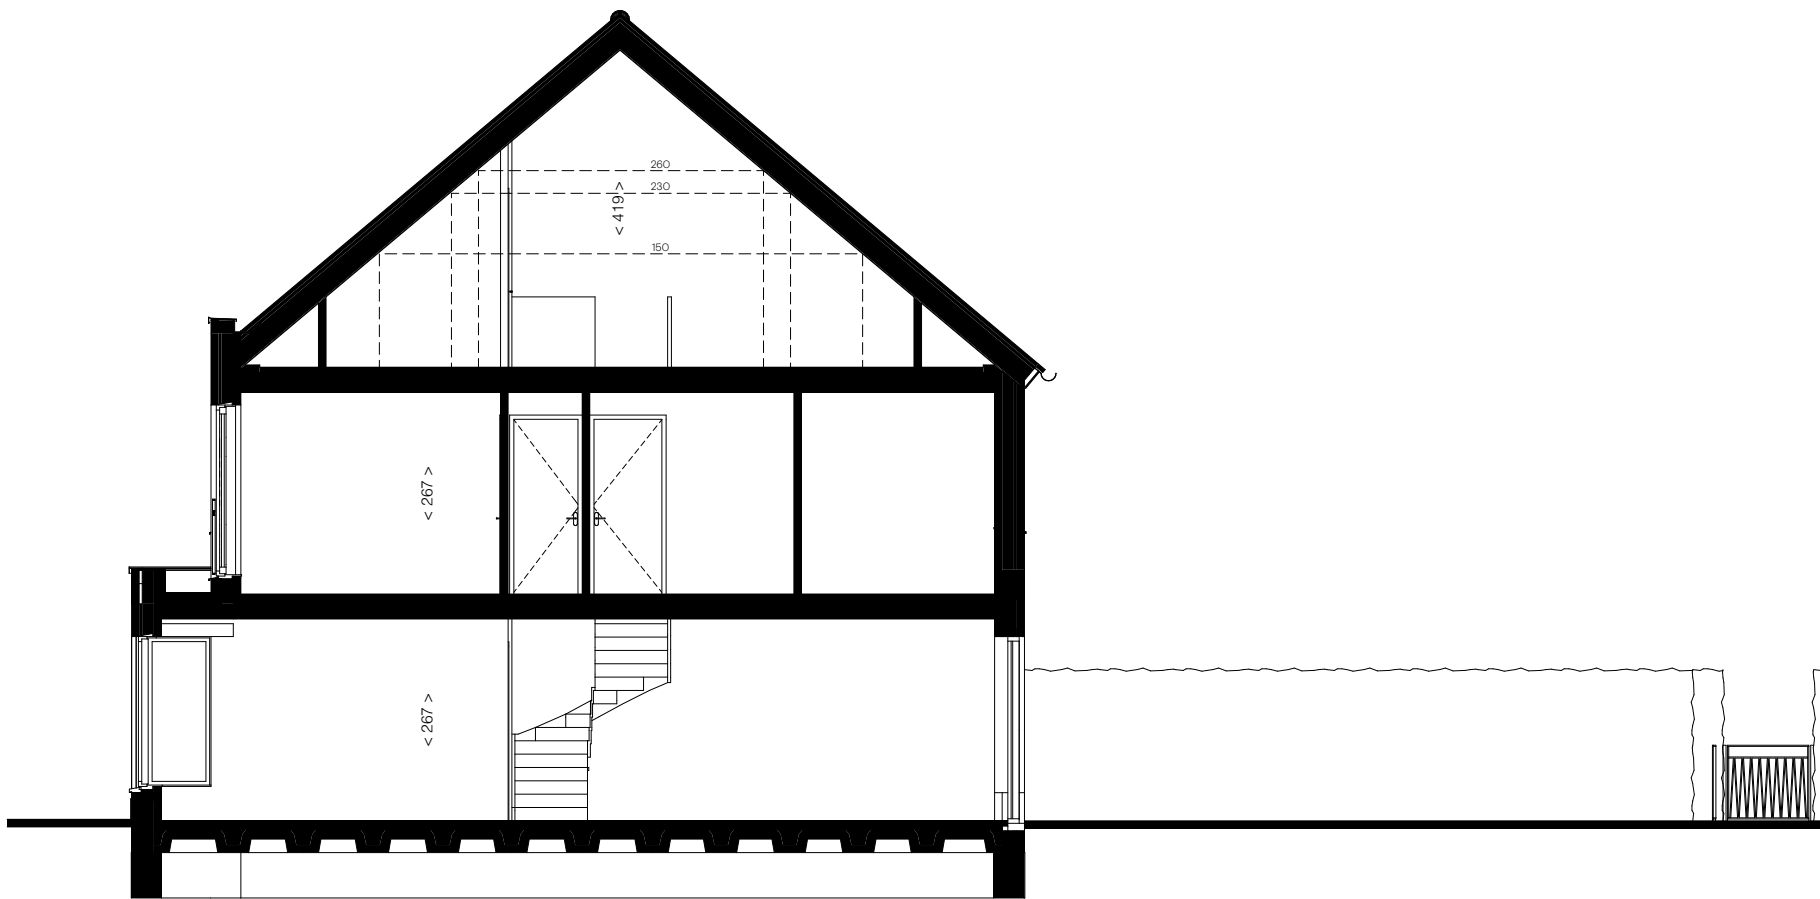


Langsdoorsnede 1:100

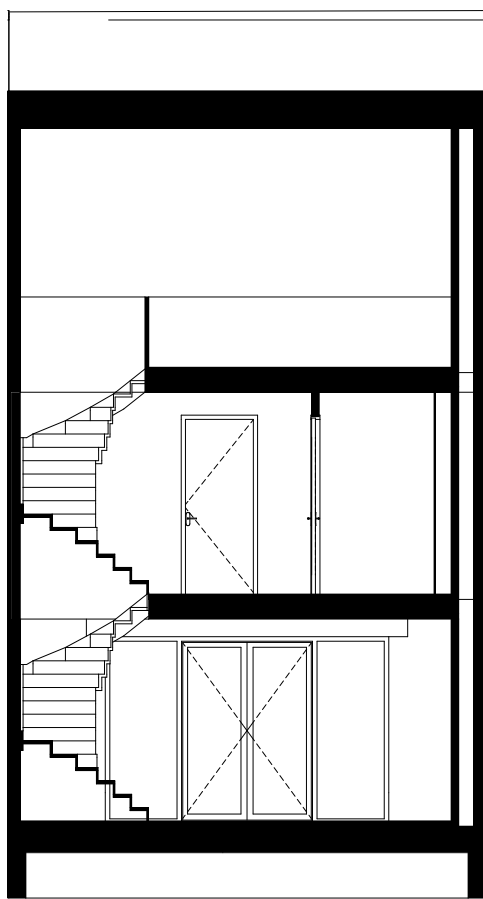

Dwarsdoorsnede 1:100

Legenda	
Brandmelderinstallatie	
Elektra	
Centraal aardpunt	
Aansluitpunt bedraad	
Aansluitpunt onbedraad	
Drukknop	
Schel	
Schakelaar enkelvoudig	
Schakelaar serie	
Wisselschakelaar	
Centraaldoos	
Thermostaat	
Wandichpunt	
Wandcontactdoos dubbel	
Wandcontactdoos enkel	
Wandcontactdoos waterdicht	
Ventilatie	
WTW-unit ComfoAir E400	
Toevoerzoot wand	
Toevoerzoot plafond	
Retourzoot plafond	
Ververming en warm tapwater	
Warmtepomp unit 25 C-SGL 2,5 kW	
Boler 80L	
Elektrische handdoekradiator	
Buffervat 240L	
Kruipruimte	

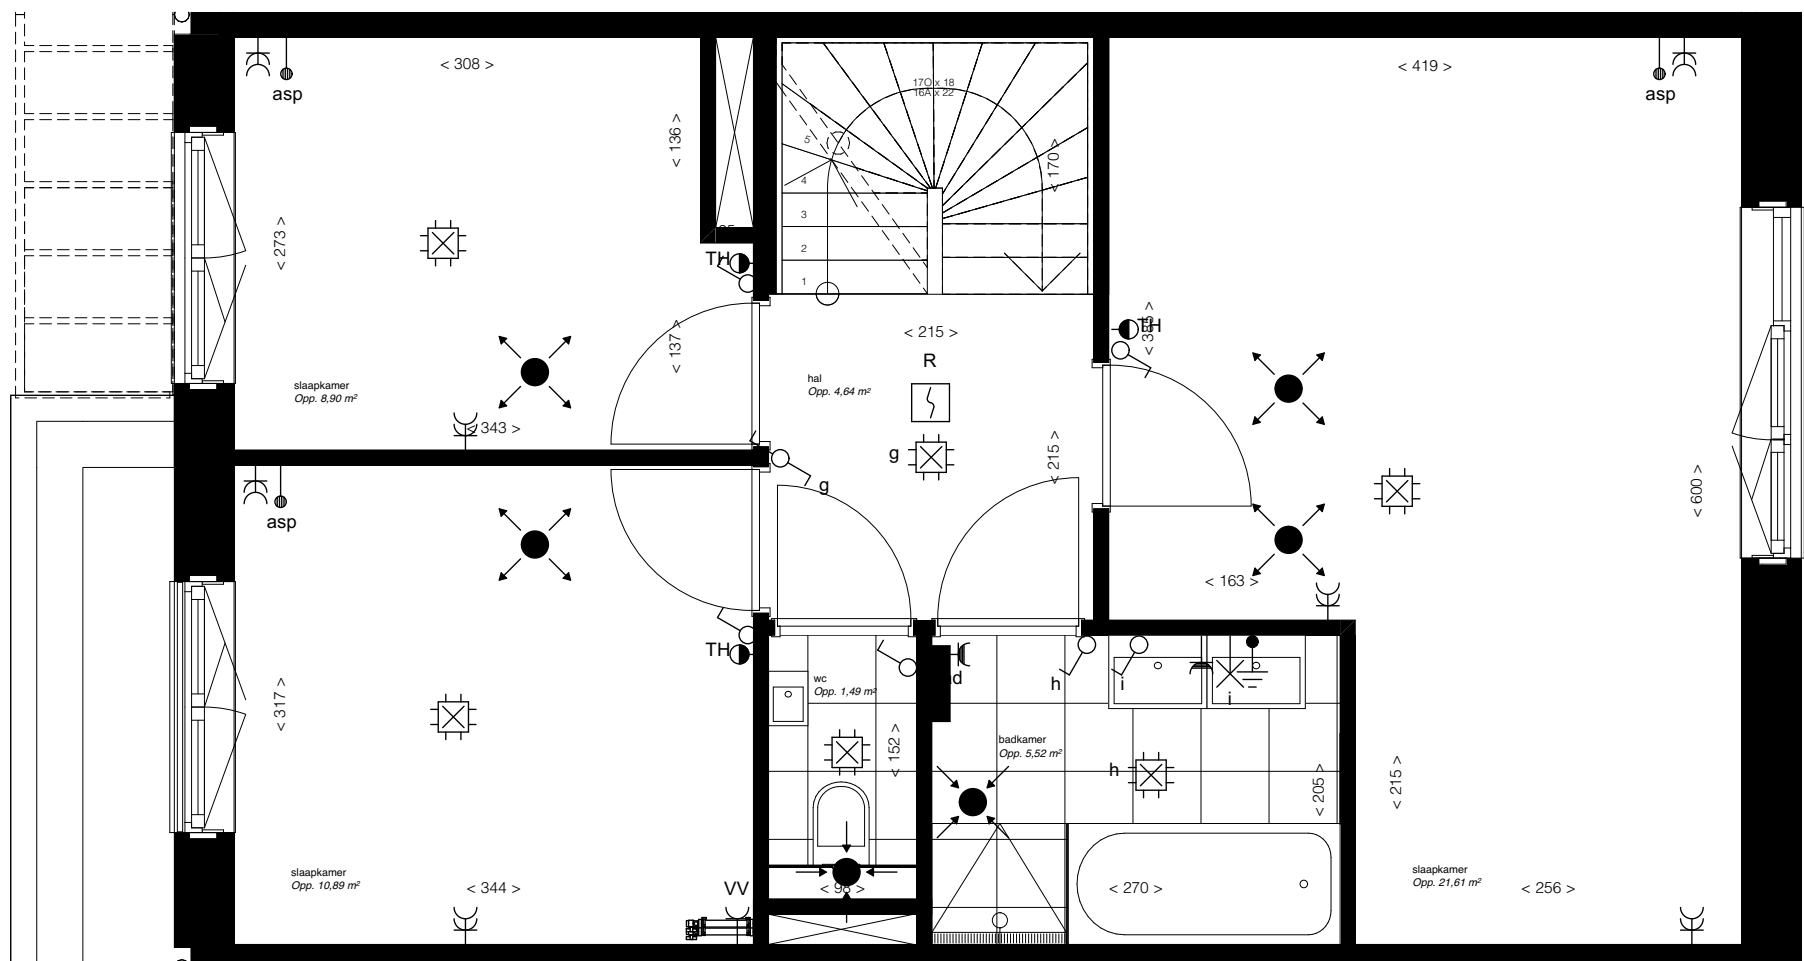

eerste verdieping 1:50





Voorgevel oost 1:100



Achtergevel west 1:100

- opmerkingen:**
- alle maten zijn circa maten
 - alle maten zijn aangegeven in centimeters
 - plattegrondsneede onder schuindak is genomen op 150 cm hoogte
 - kleuren zijn indicatief en kunnen afwijken van de werkelijkheid
 - elektrische aansluitingen, keukenopstelling, ventilatiepunten, zonnepanelen, radiatoren, rookmelders en leidingenwerken zijn indicatief aangegeven
 - het is mogelijk dat niet alle symbolen van toepassing zijn op uw woningtype
 - indien van toepassing zijn de berging en parkeervak behorende bij deze woning te vinden in de noteriële akten en bijbehorende splitsingsakten
 - aantal zonnepanelen volgens BENG-berekening, oriëntatie en positie nader te bepalen

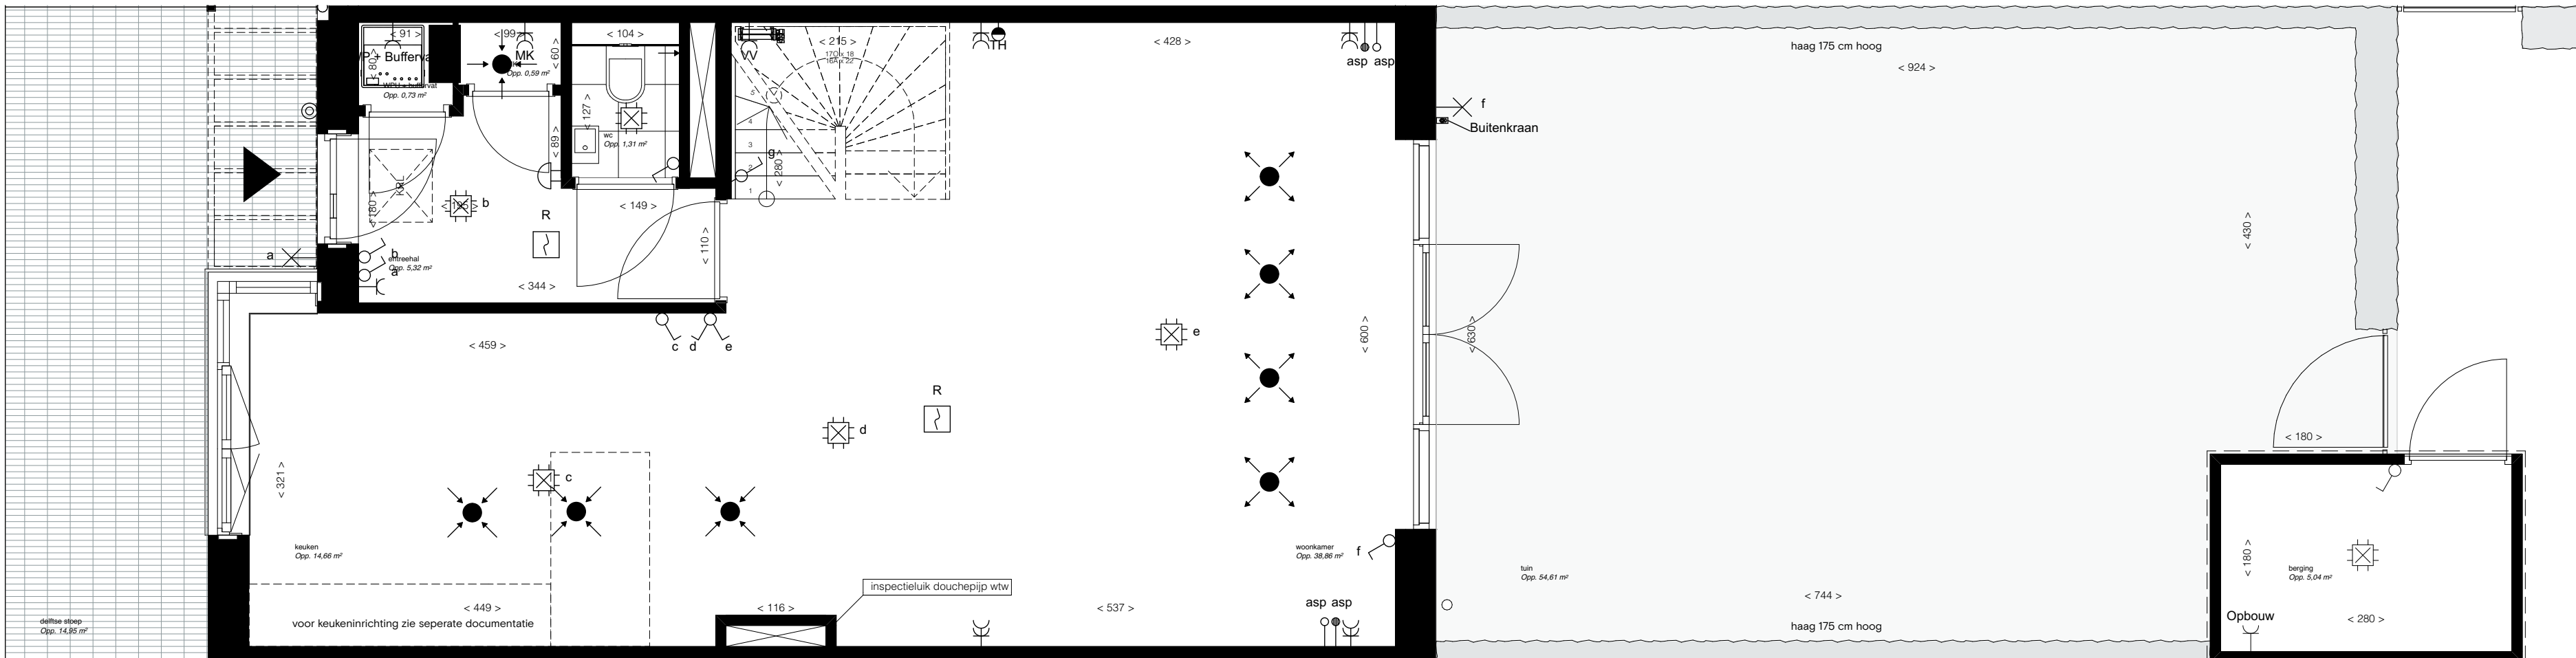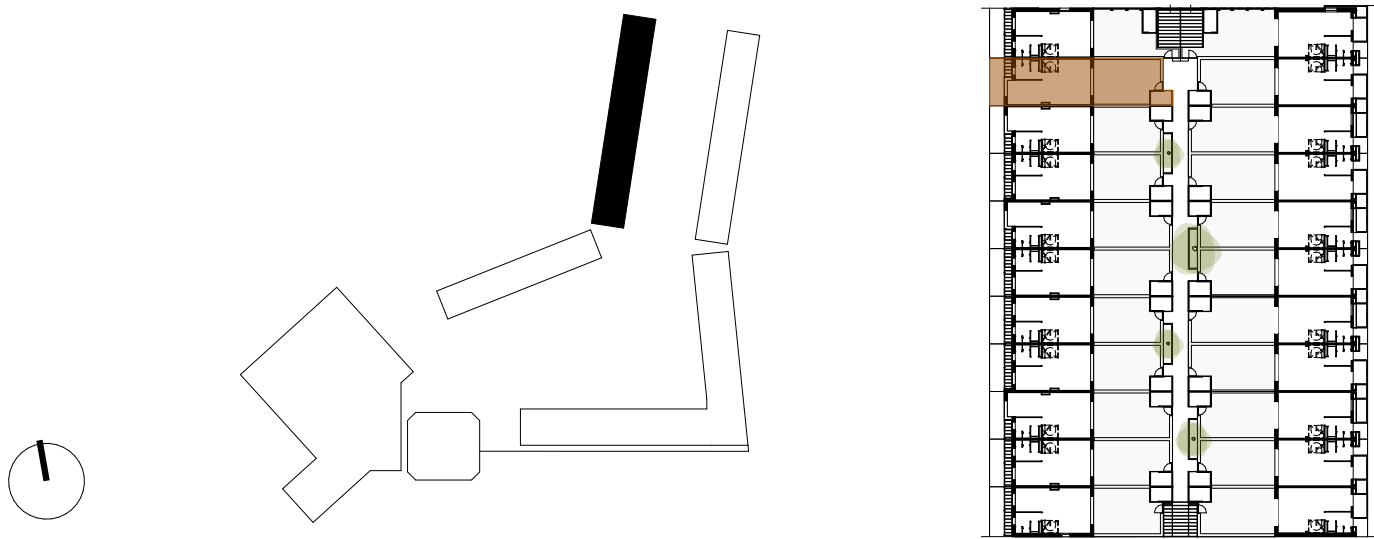

begane grond 1:50

De Hofrij

plaats	Rotterdam
opdrachtgever	Vorm Ontwikkeling B.V.
fase	VK

Bouwnummer 10

formaat	A1
schaal	1:50, 1:100
datum	27-05-2024
gewijzigd	Rev-2 13-06-2024
filename	257 HhM
geprint	14/06/2024

Status

definitief

projectno.	fase	bladno.
------------	------	---------

257

VK

VK 10