




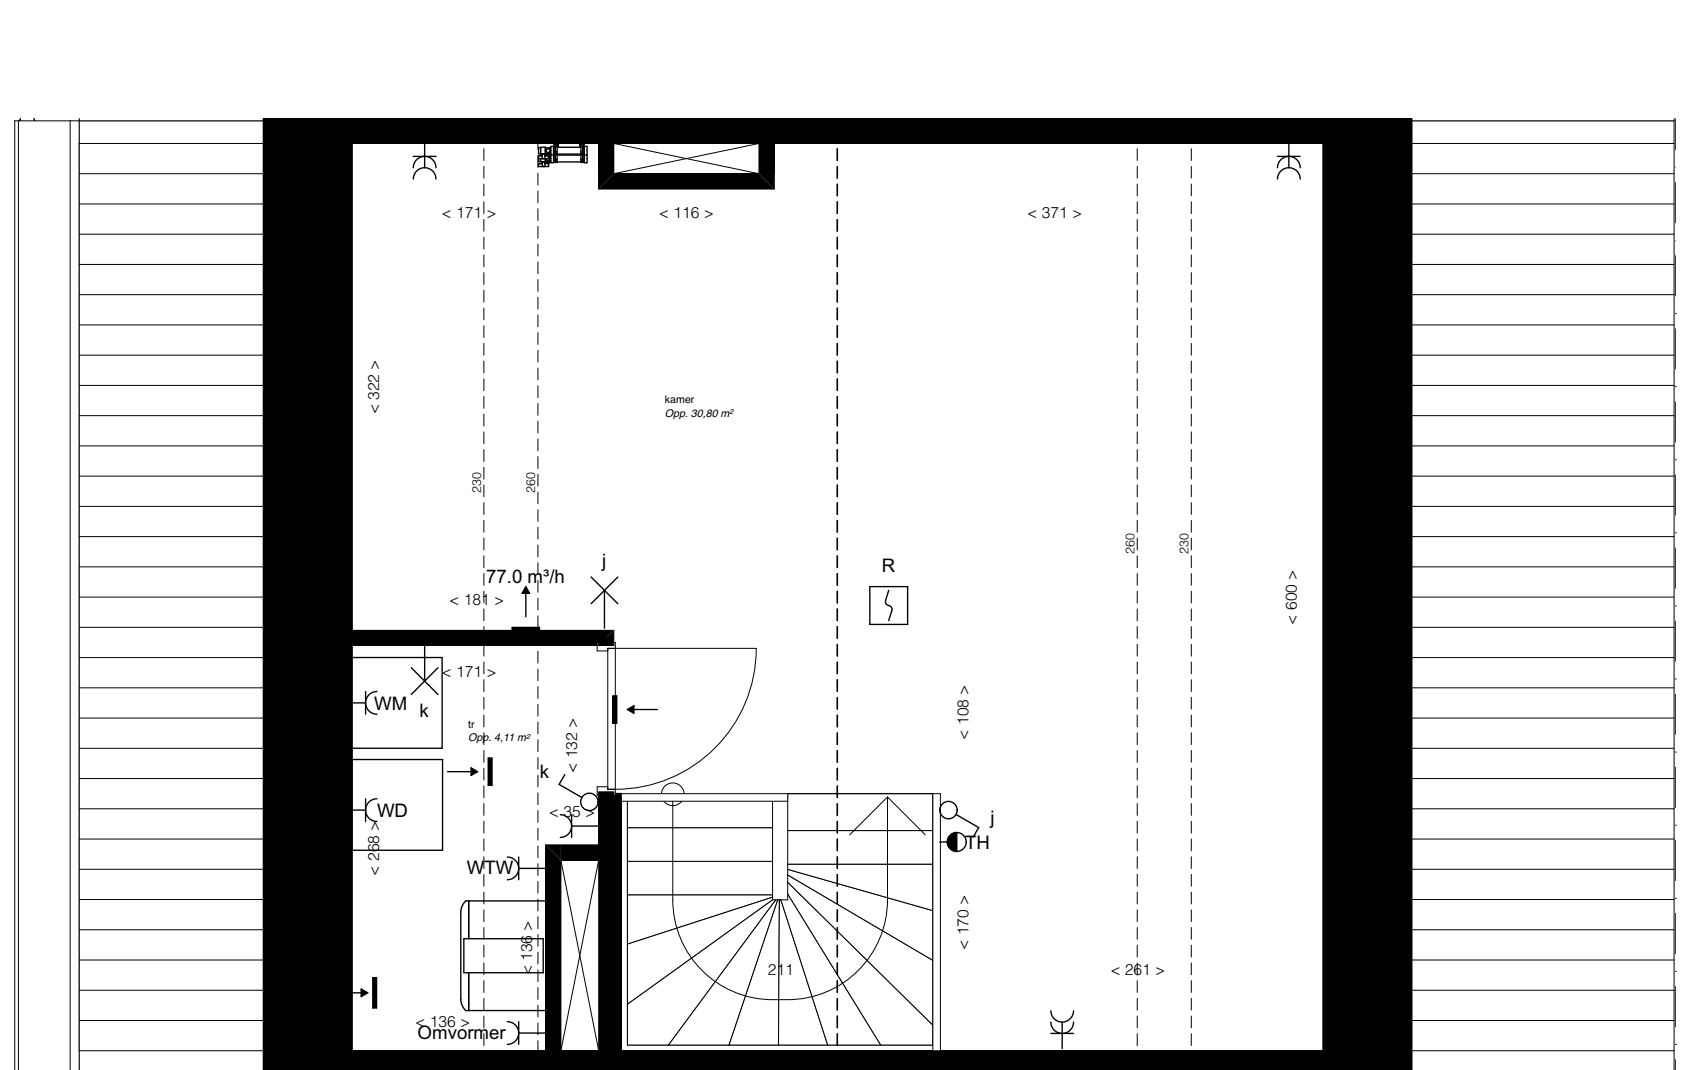

tweede verdieping 1:50

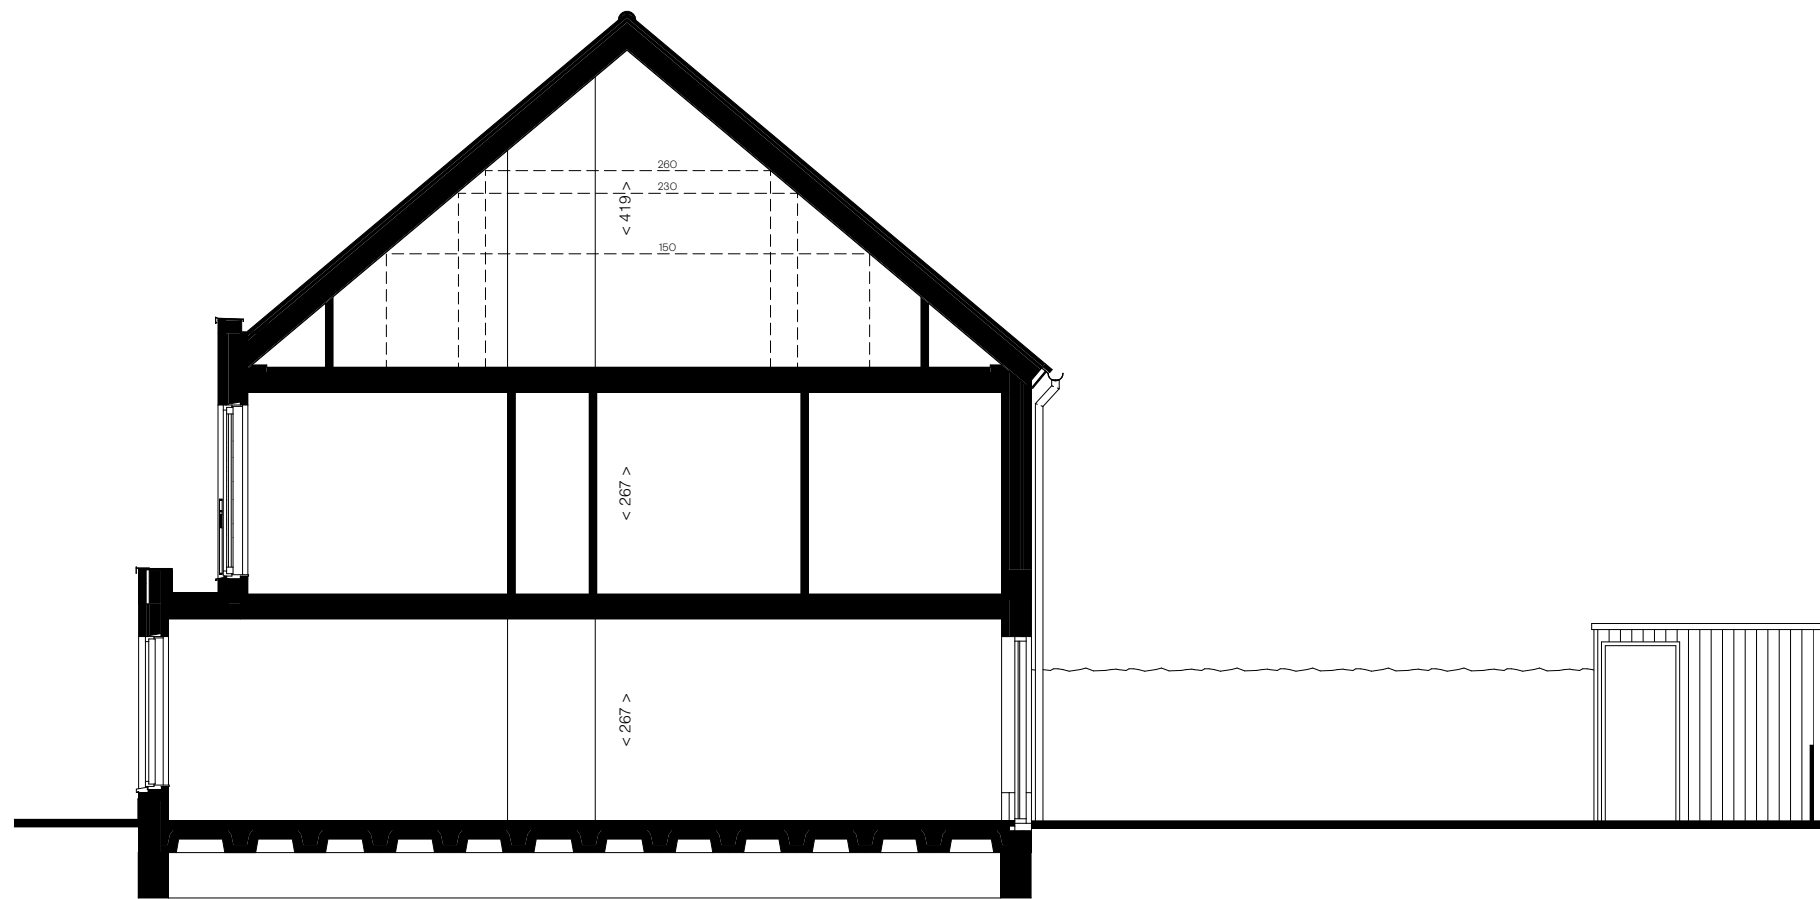


Langsdoorsnede 1:100

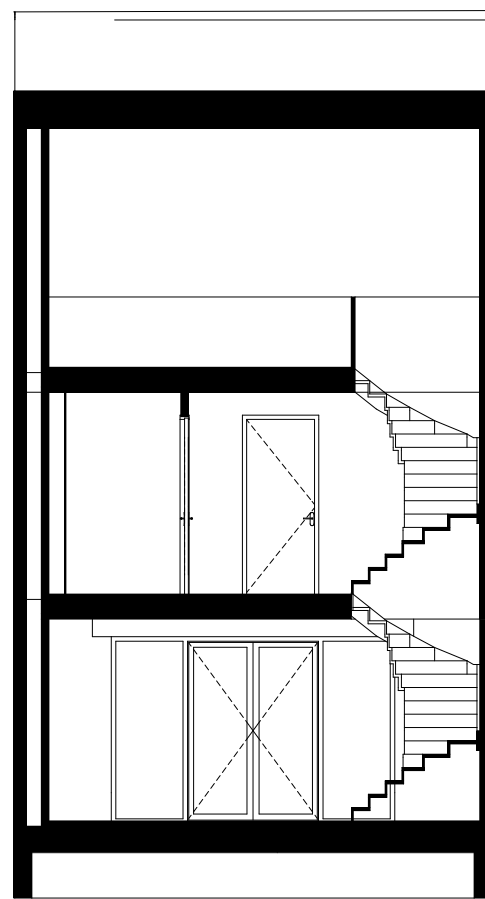

Dwarsdoorsnede 1:100

Legenda	
Brandmelderinstallatie	Rookmelder
Elektra	
Centraal aardpunt	Aansluitpunt bedraad
Aansluitpunt onbedraad	
Drukknop	
Schel	
Schakelaar enkelvoudig	
Schakelaar serie	
Wisselschakelaar	
Centraaldoos	
Thermostaat	
Wandlichtpunt	
Wandcontactdoos dubbel	
Wandcontactdoos enkel	
Wandcontactdoos waterdicht	
Ventilatie	
WTW-unit ComfoAir E400	
Toevoerrozet wand	
Toevoerrozet plafond	
Retourrozet plafond	
Verwarming en warm tapwater	
Warmtepomp unit 25 C-SGL 2,5 kW	
Bolier 80L	
Elektrische handdoekradiator	
Buffervat 240L	
Kruipruimte	

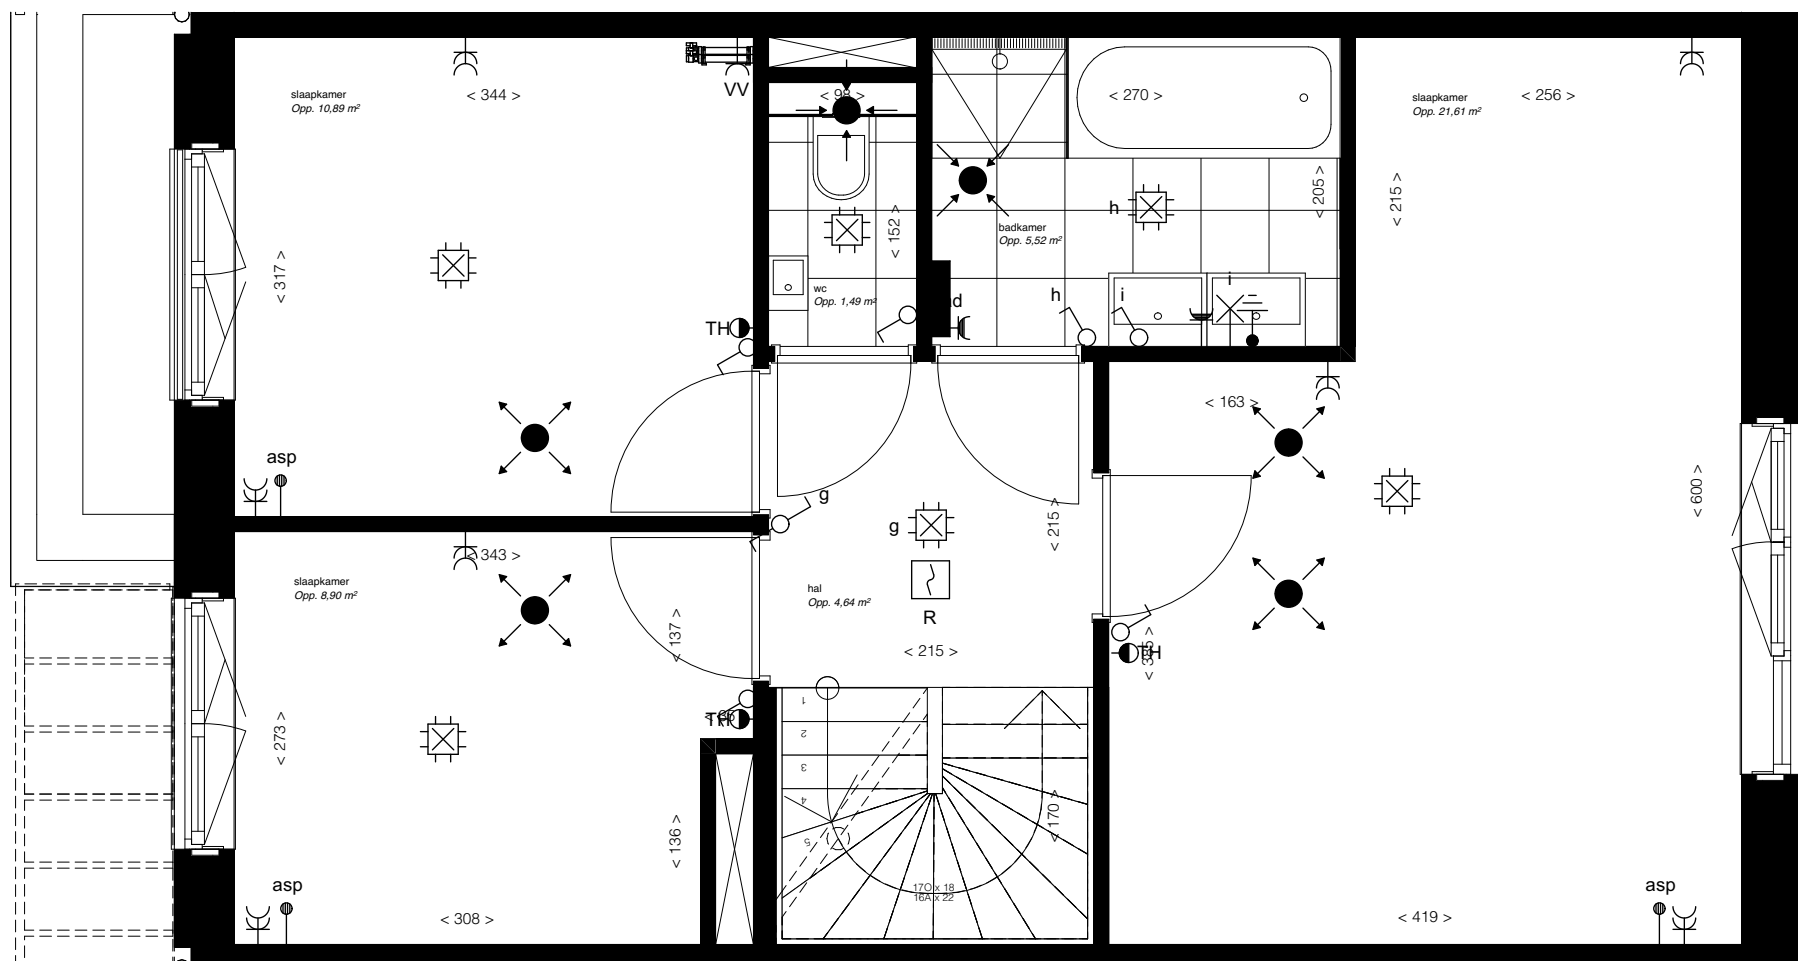

eerste verdieping 1:50



Erker Zijkant 1:100





Voorgevel oost 1:100



Achtergevel west 1:100

- opmerkingen:**
- alle maten zijn circa maten
 - alle maten zijn aangegeven in centimeters
 - plattegrondensnede onder schuindak is genomen op 150 cm hoogte
 - kleuren zijn indicatief en kunnen afwijken van de werkelijkheid
 - elektrische aansluitingen, keukenopstelling, ventilatiepunten, zonnepanelen, radiators, rookmelders en leidingenwerken zijn indicatief aangegeven
 - het is mogelijk dat niet alle symbolen van toepassing zijn op uw woningtype
 - indien van toepassing zijn de berging en parkeervak behorende bij deze woning te vinden in de noteriële akten en bijbehorende splitsingsakten
 - aantal zonnepanelen volgens BENG-berekening, oriëntatie en positie nader te bepalen

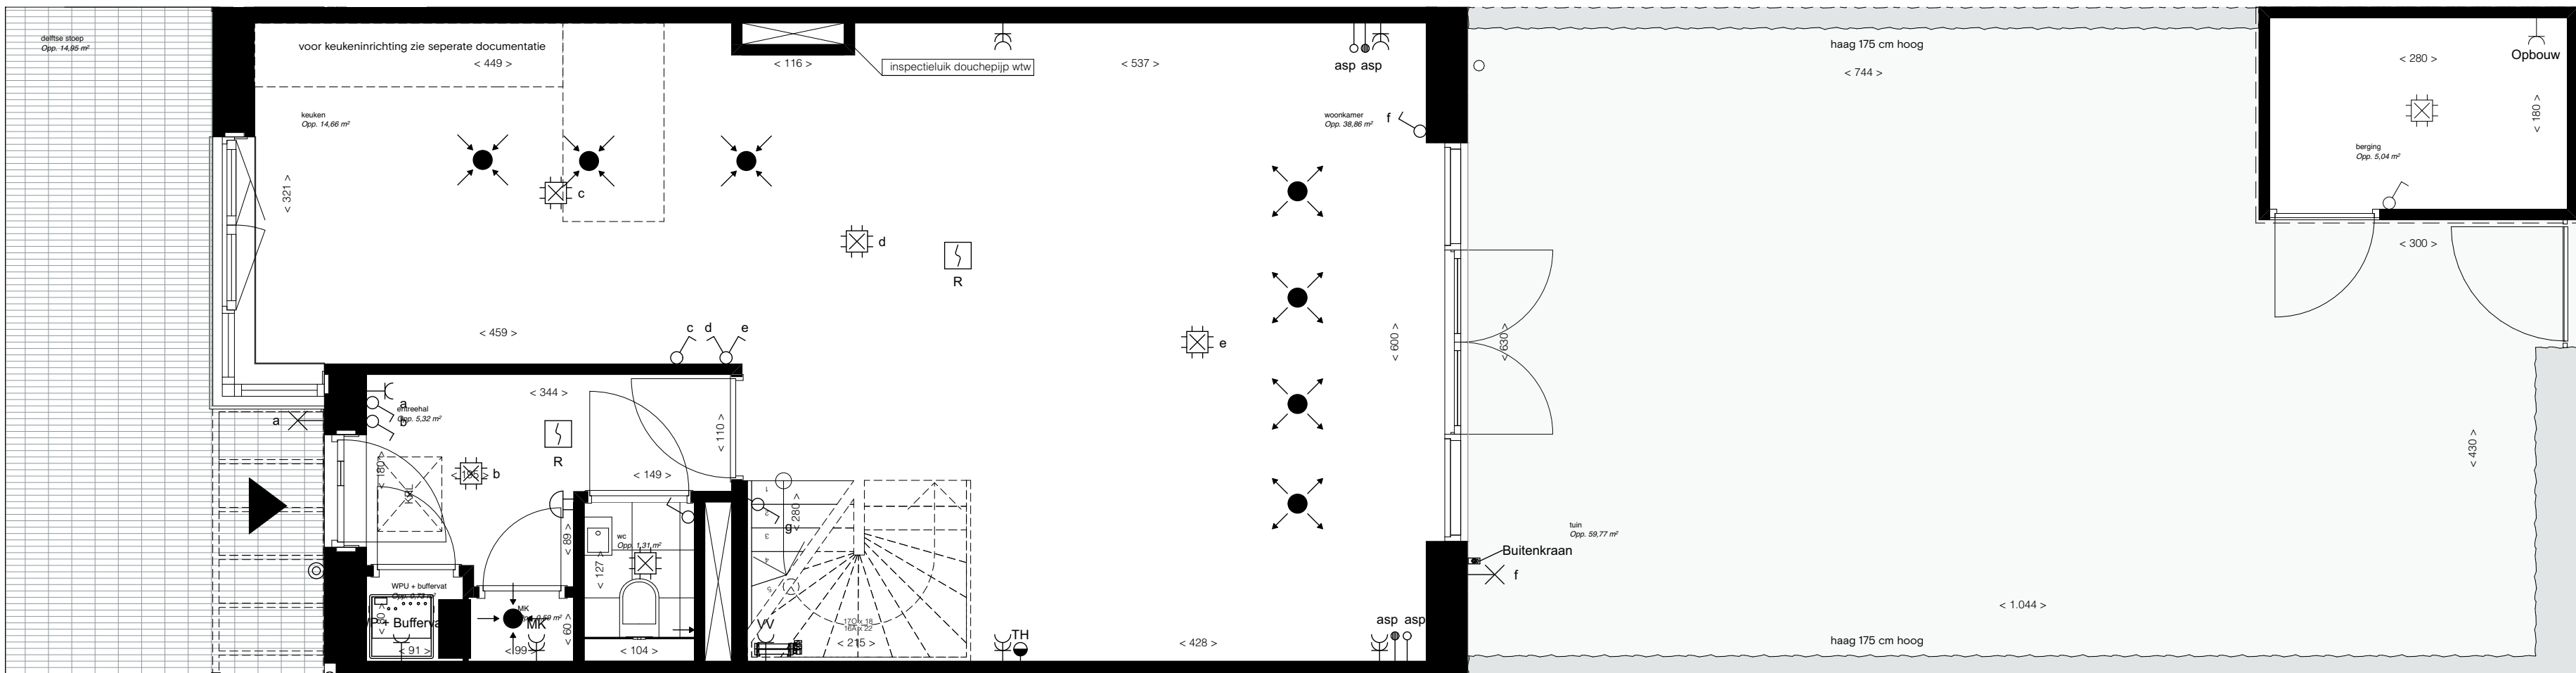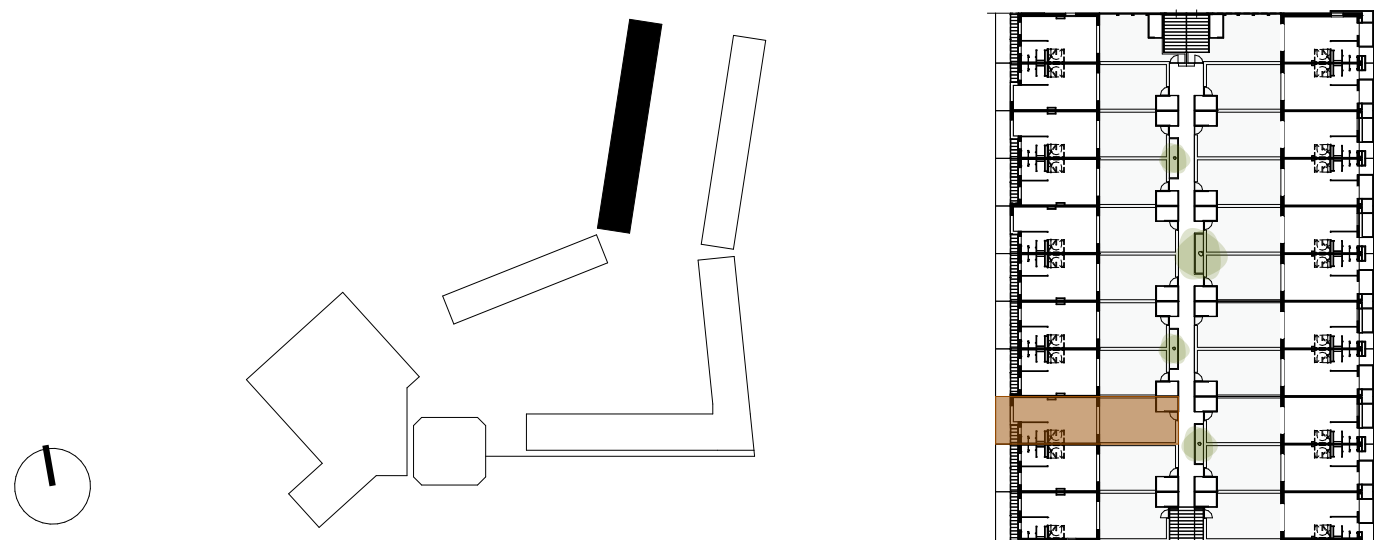

begane grond 1:50

De Hofrij

plaats	Rotterdam				
opdrachtgever	Vorm Ontwikkeling B.V.				
fase	VK				
Bouwnummer 03					
formaat	A1				
schaal	1:50, 1:100				
datum	27-05-2024				
gewijzigd	Rev-2 13-06-2024				
filename	257 HhM				
geprint	14/06/2024				
Status definitief					
projectno.	257	fase	VK	bladno.	VK 03
Korteknie Stuhlmacher Architecten BV					
Baan 74 30111 CD Rotterdam tel +31 (0)10 425 94 41 mail@ksa.nl www.ksa.nl					

ksa