
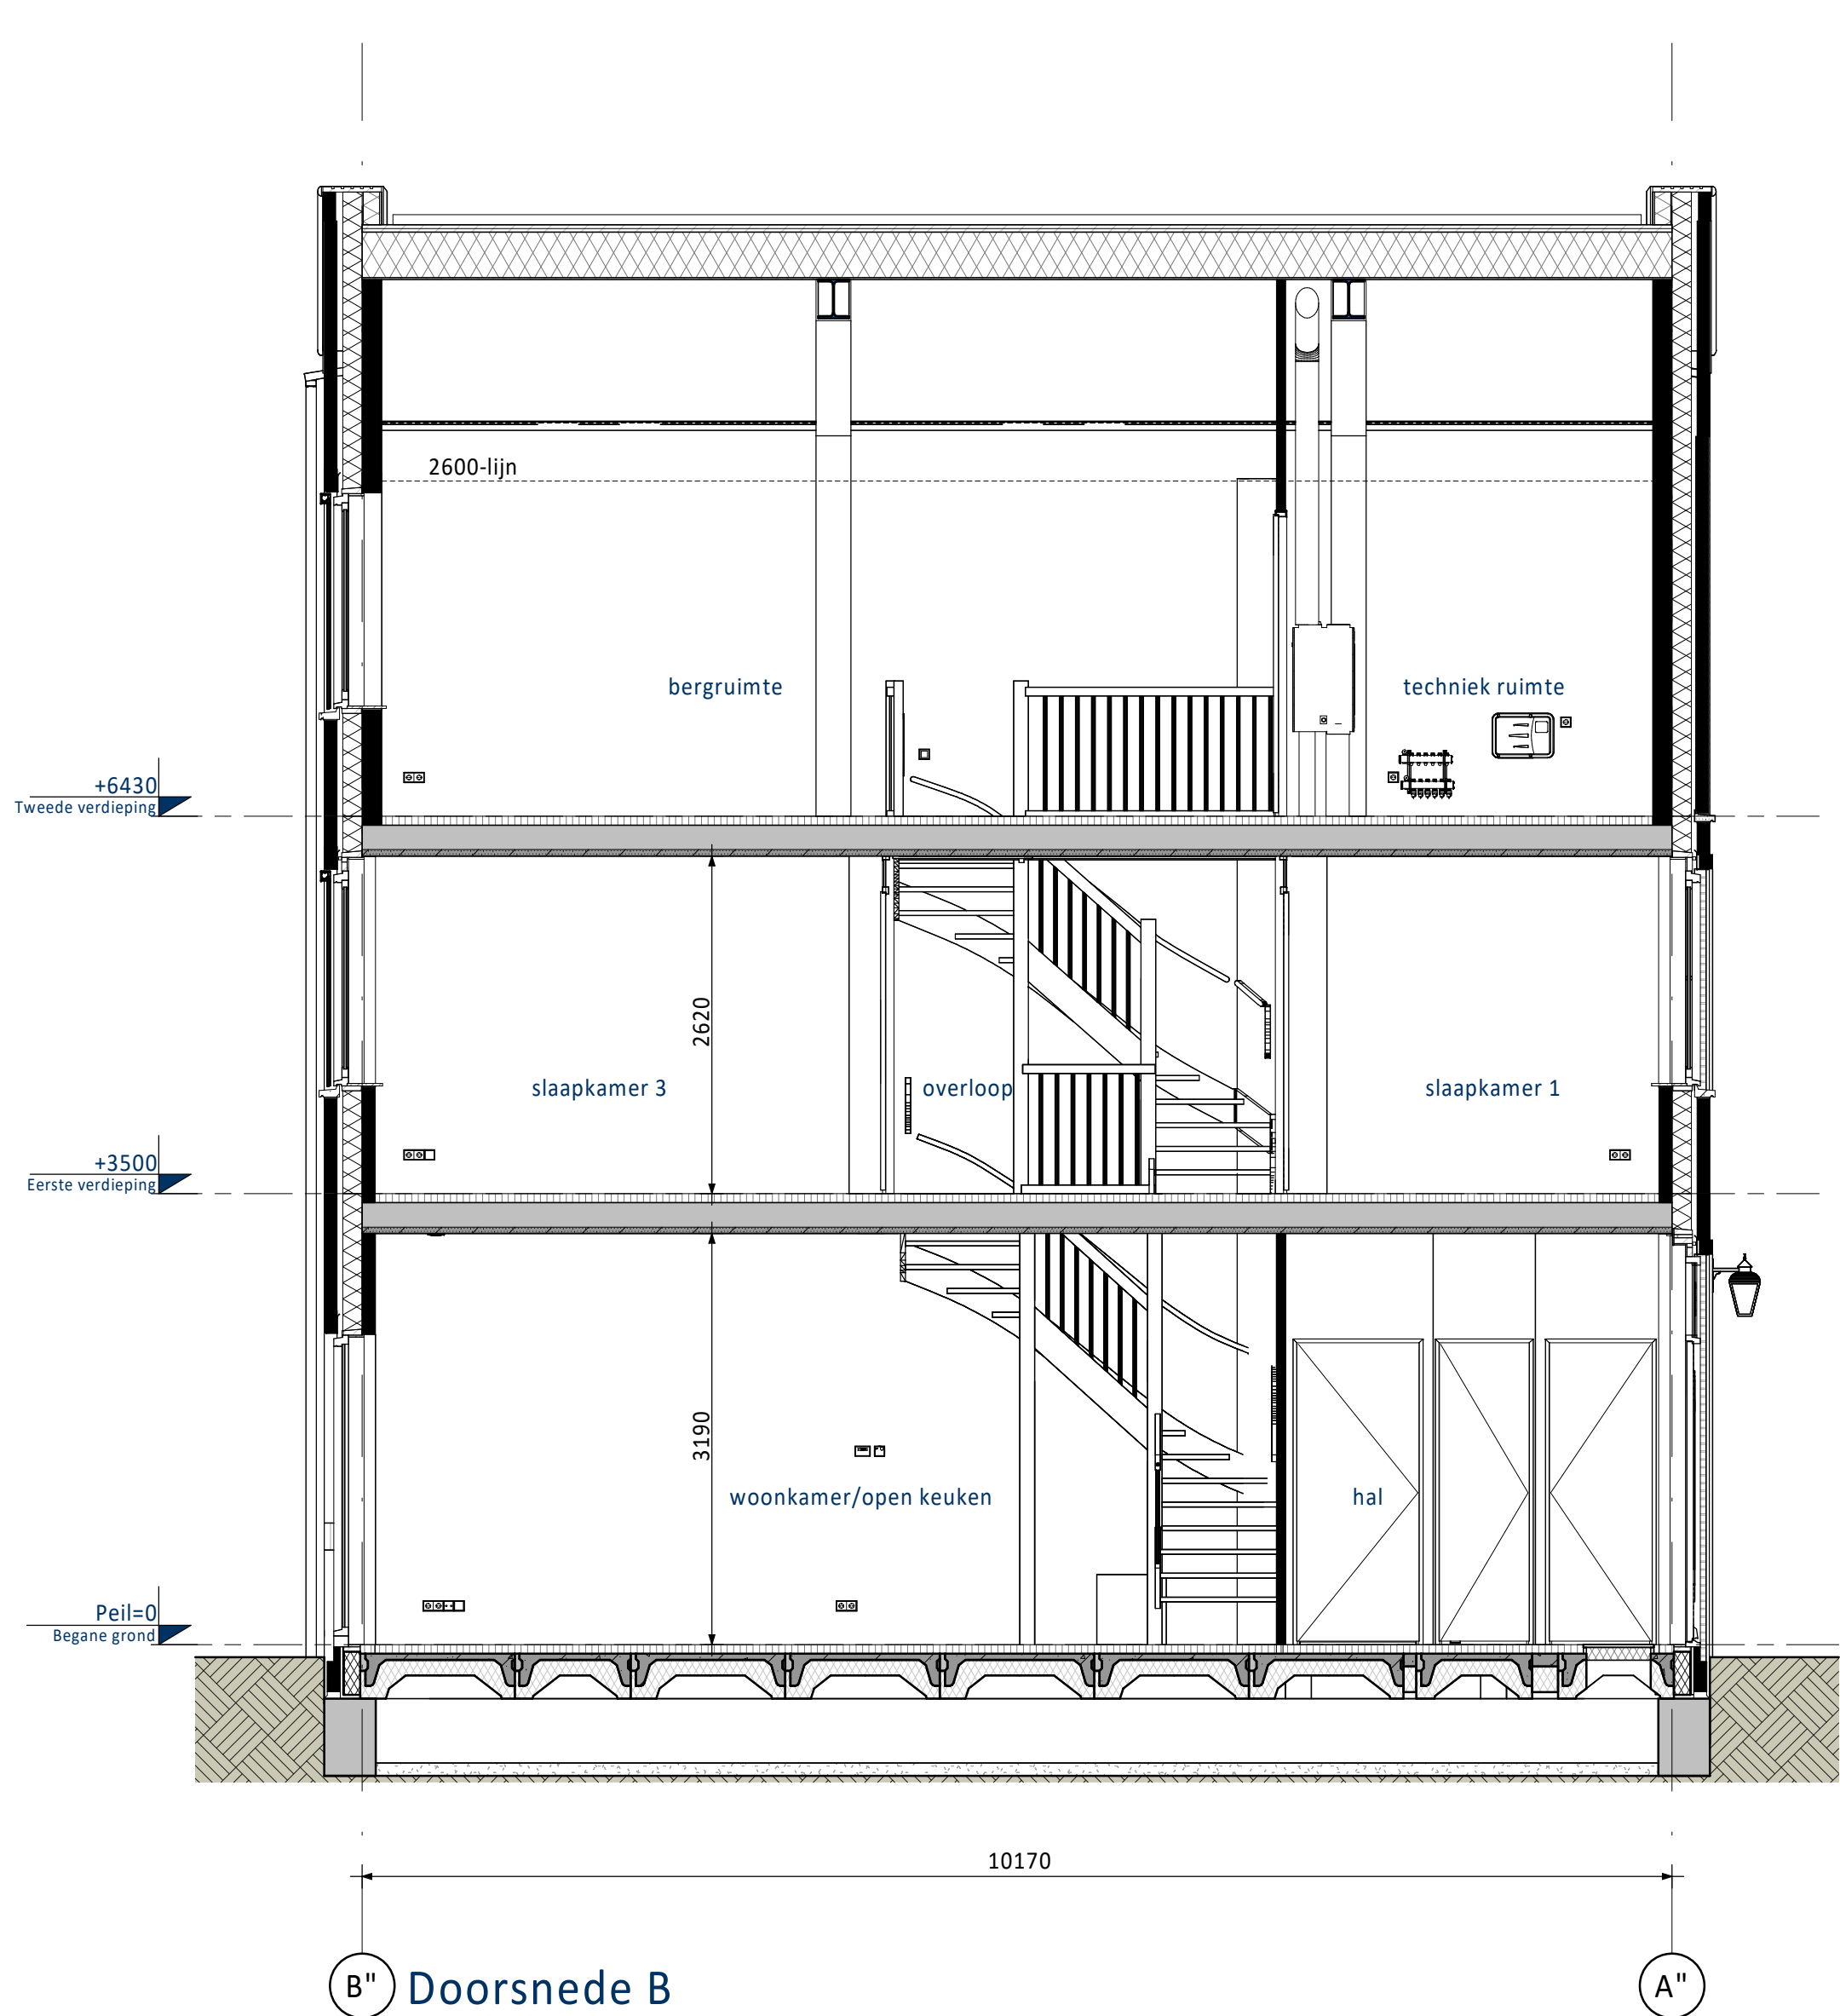
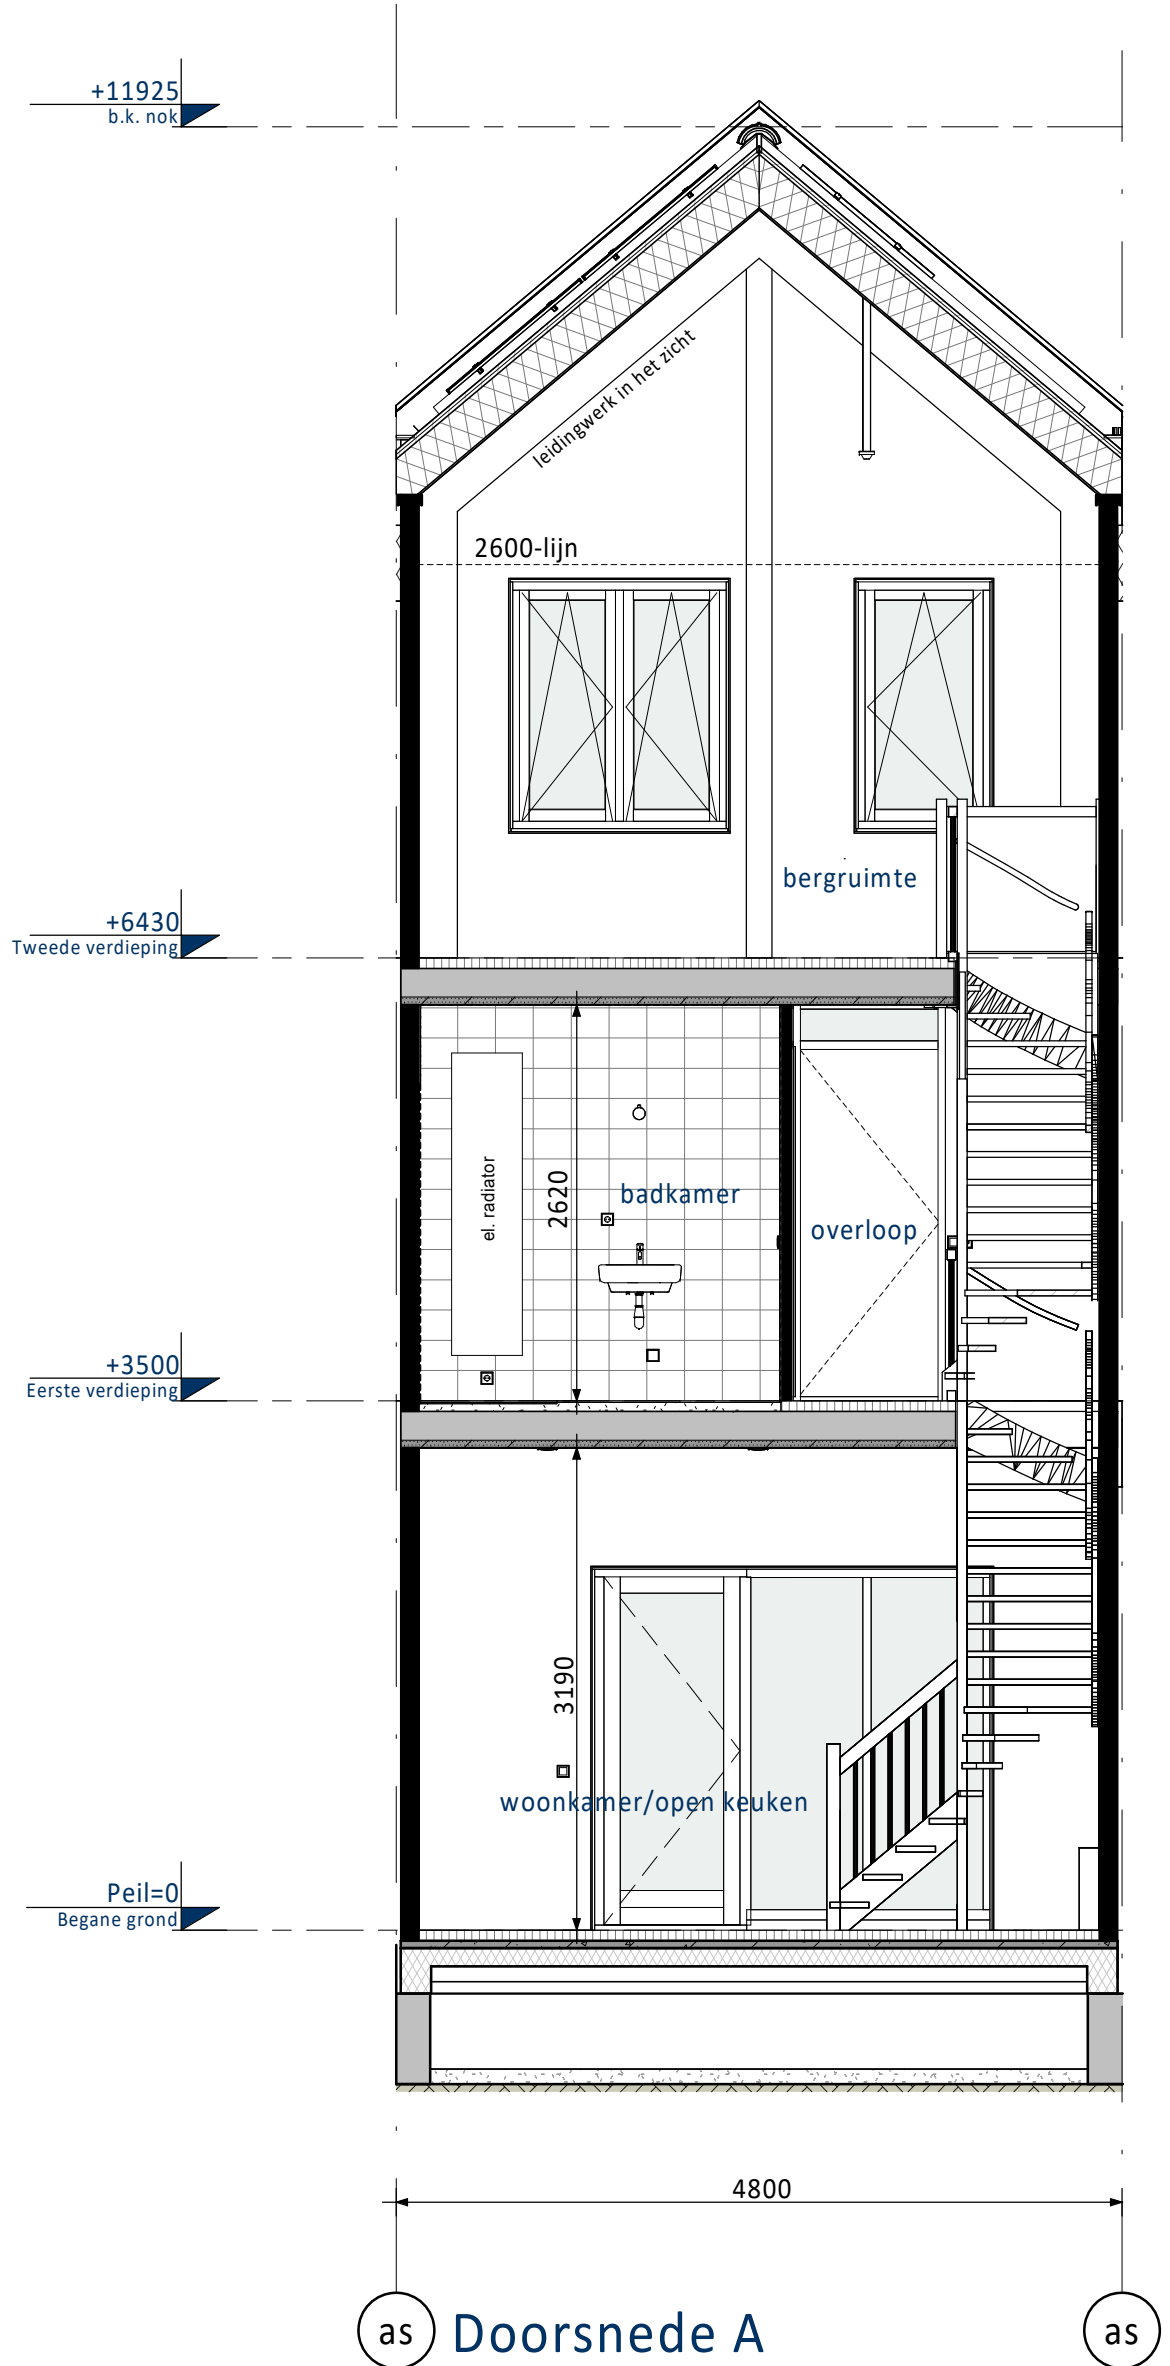
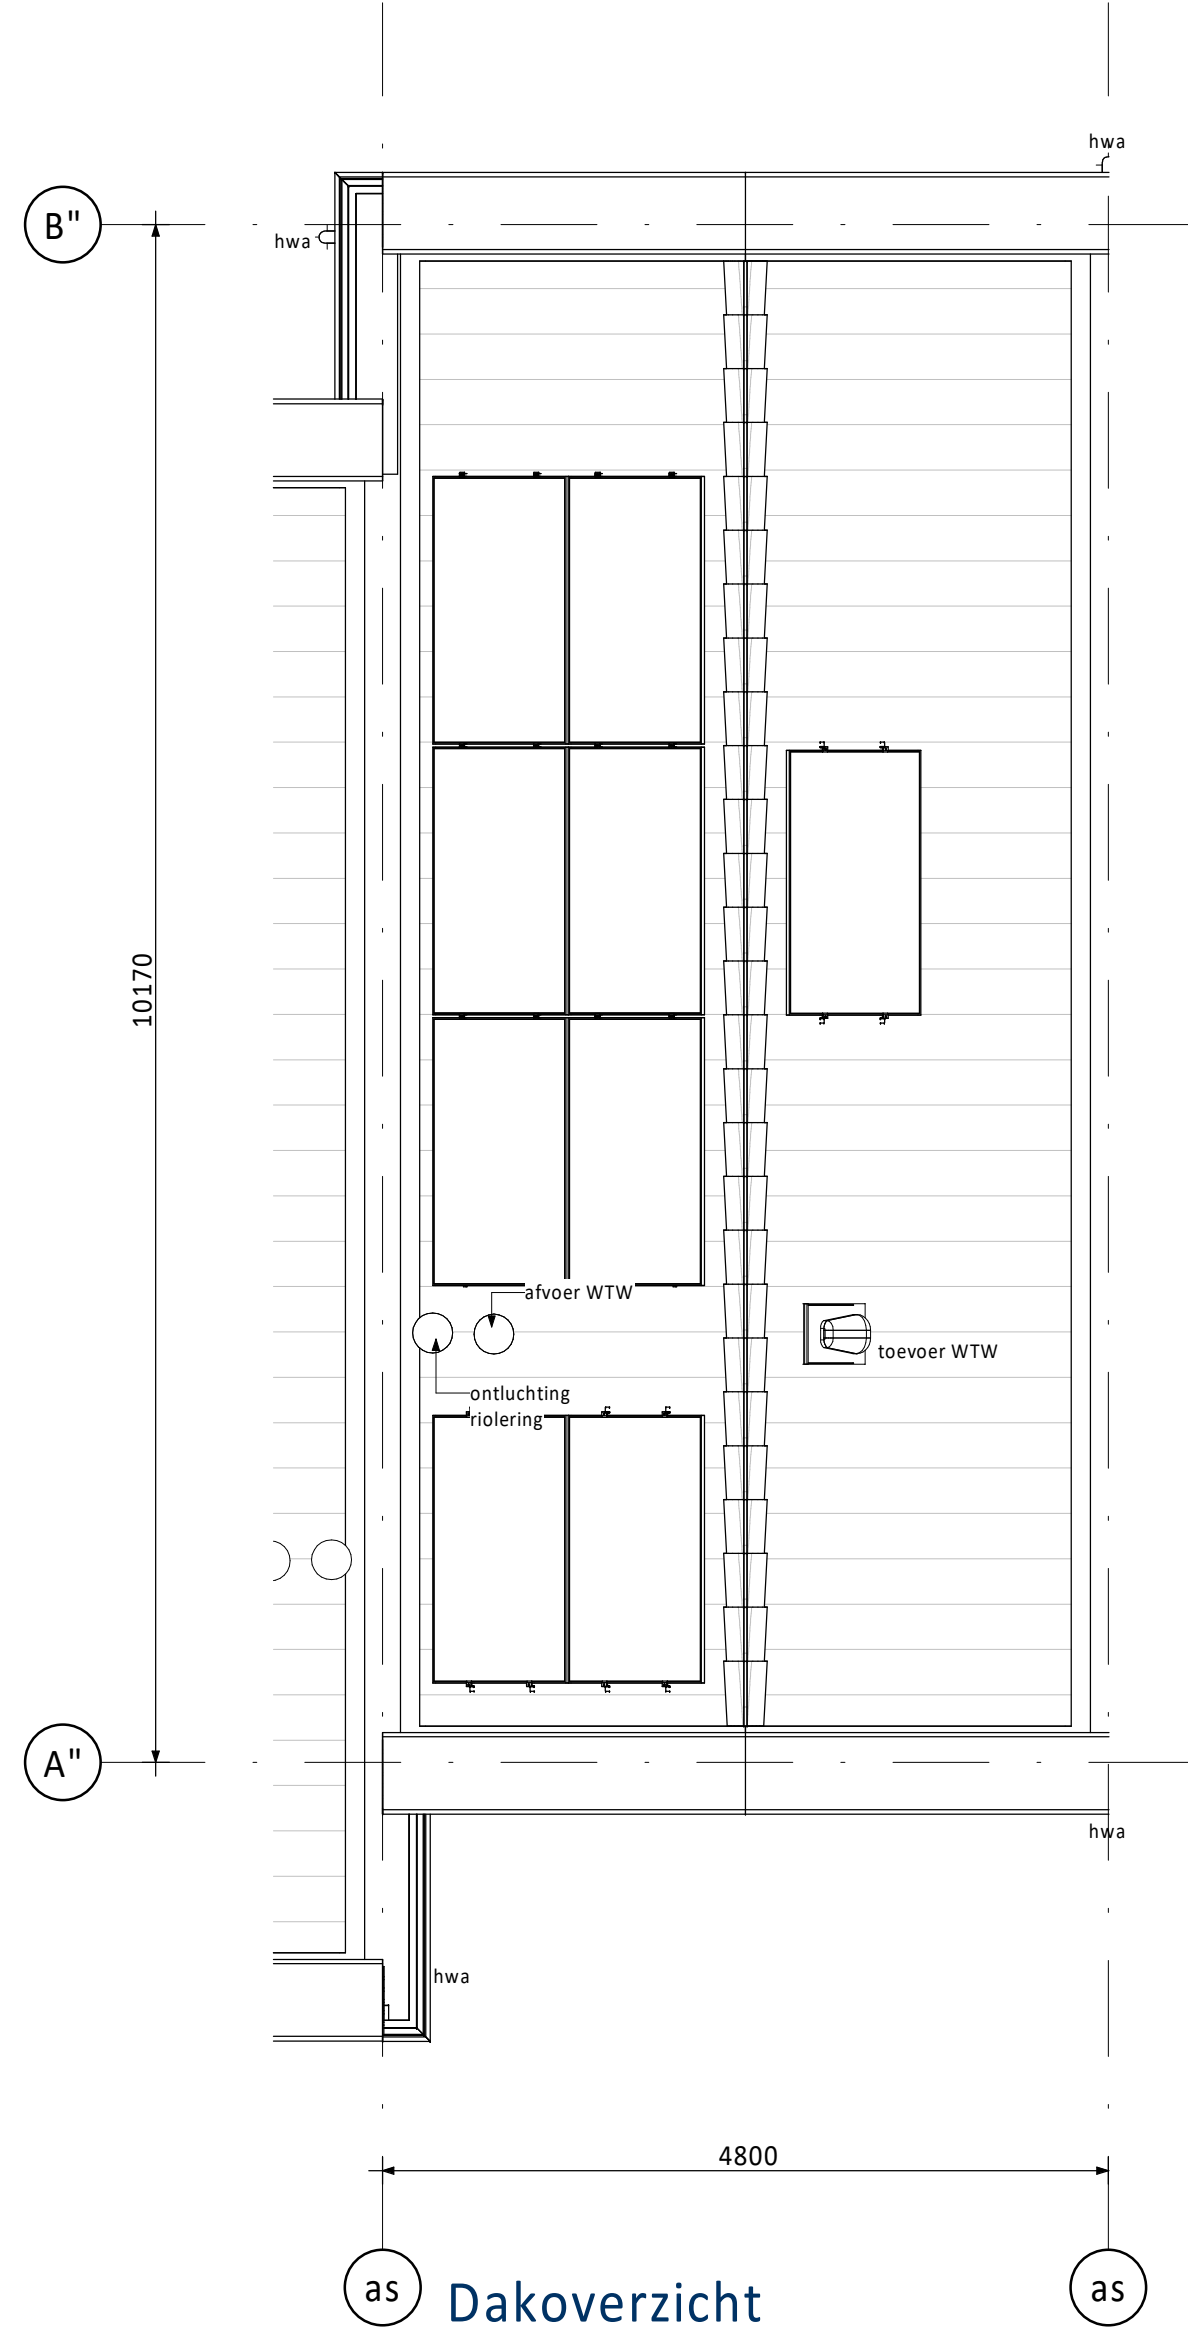
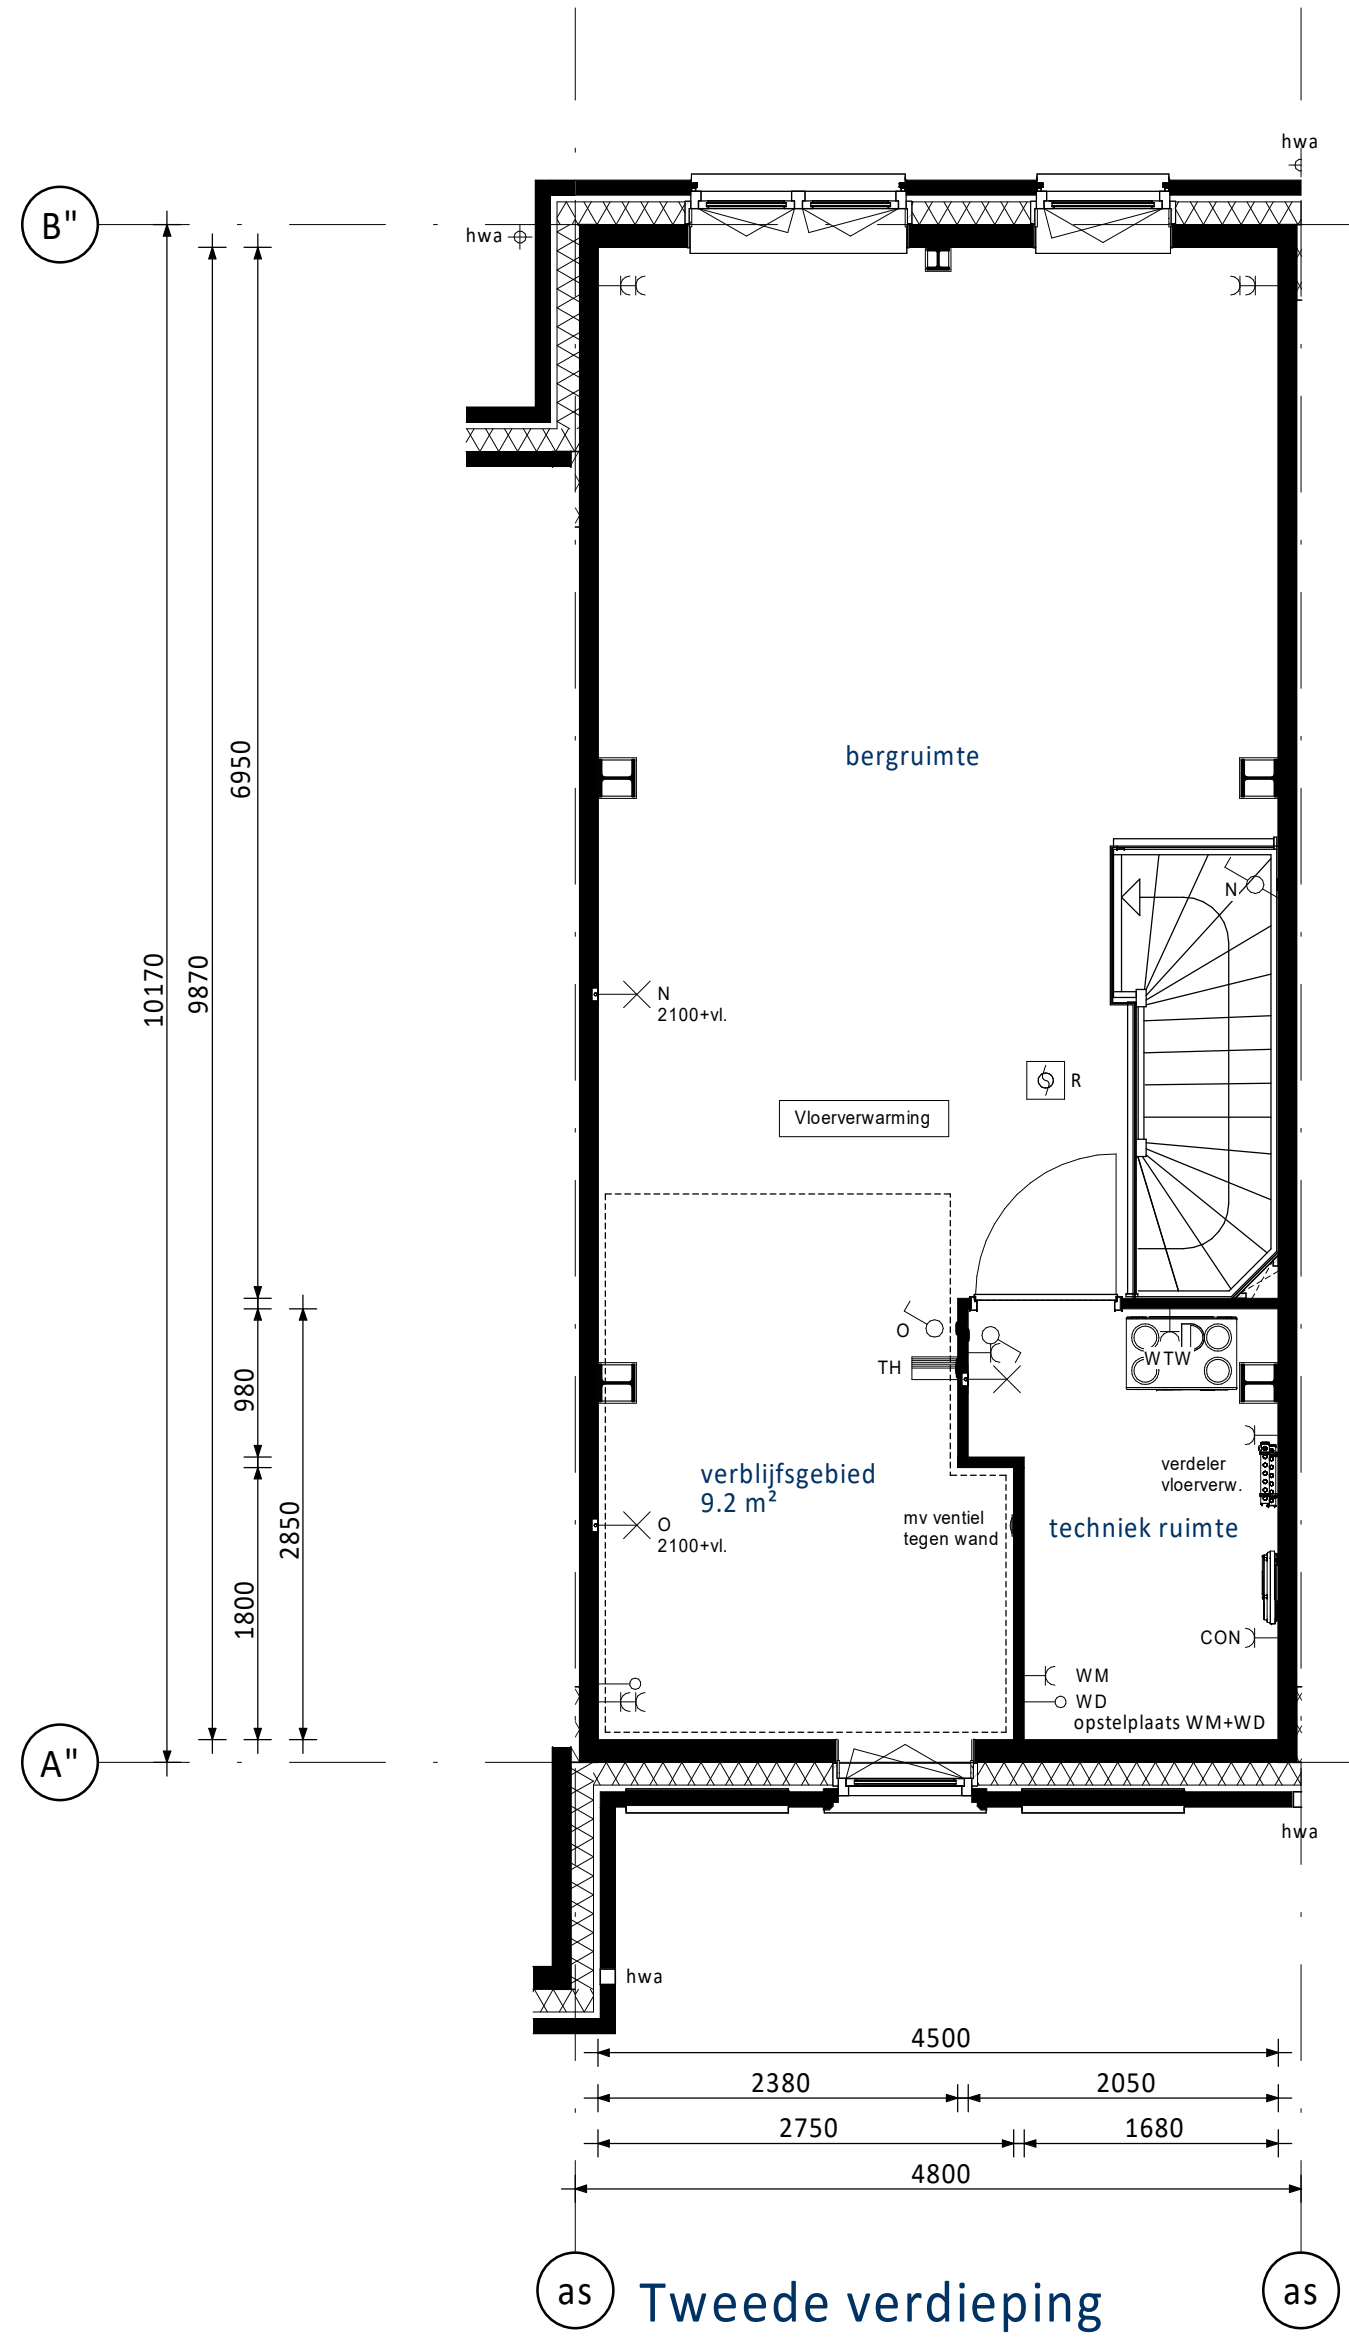
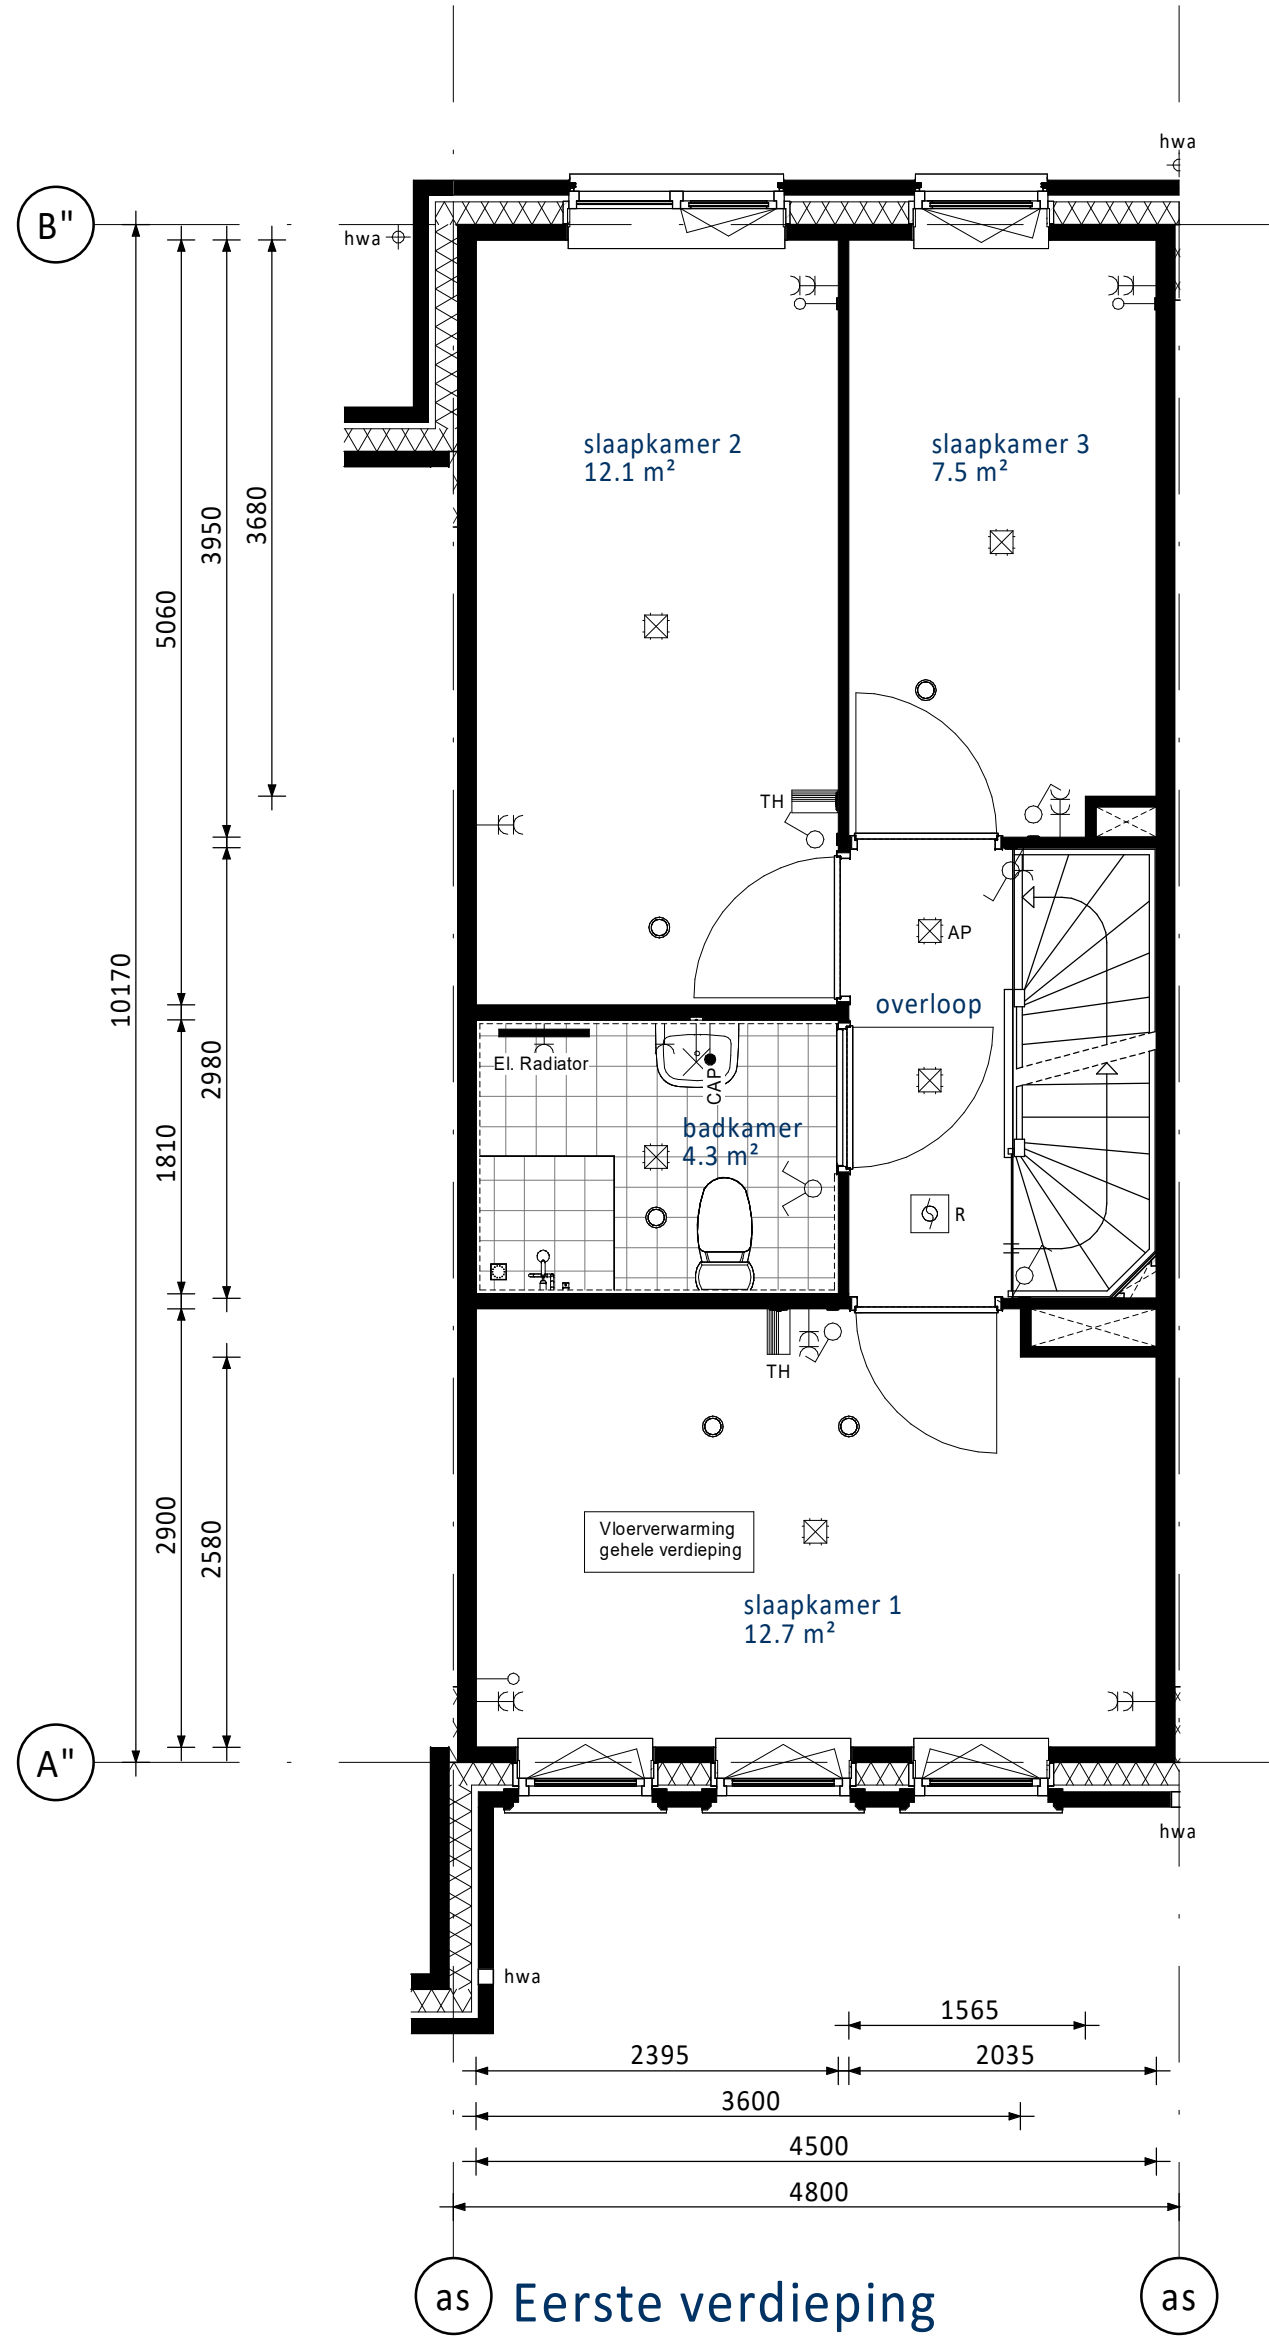


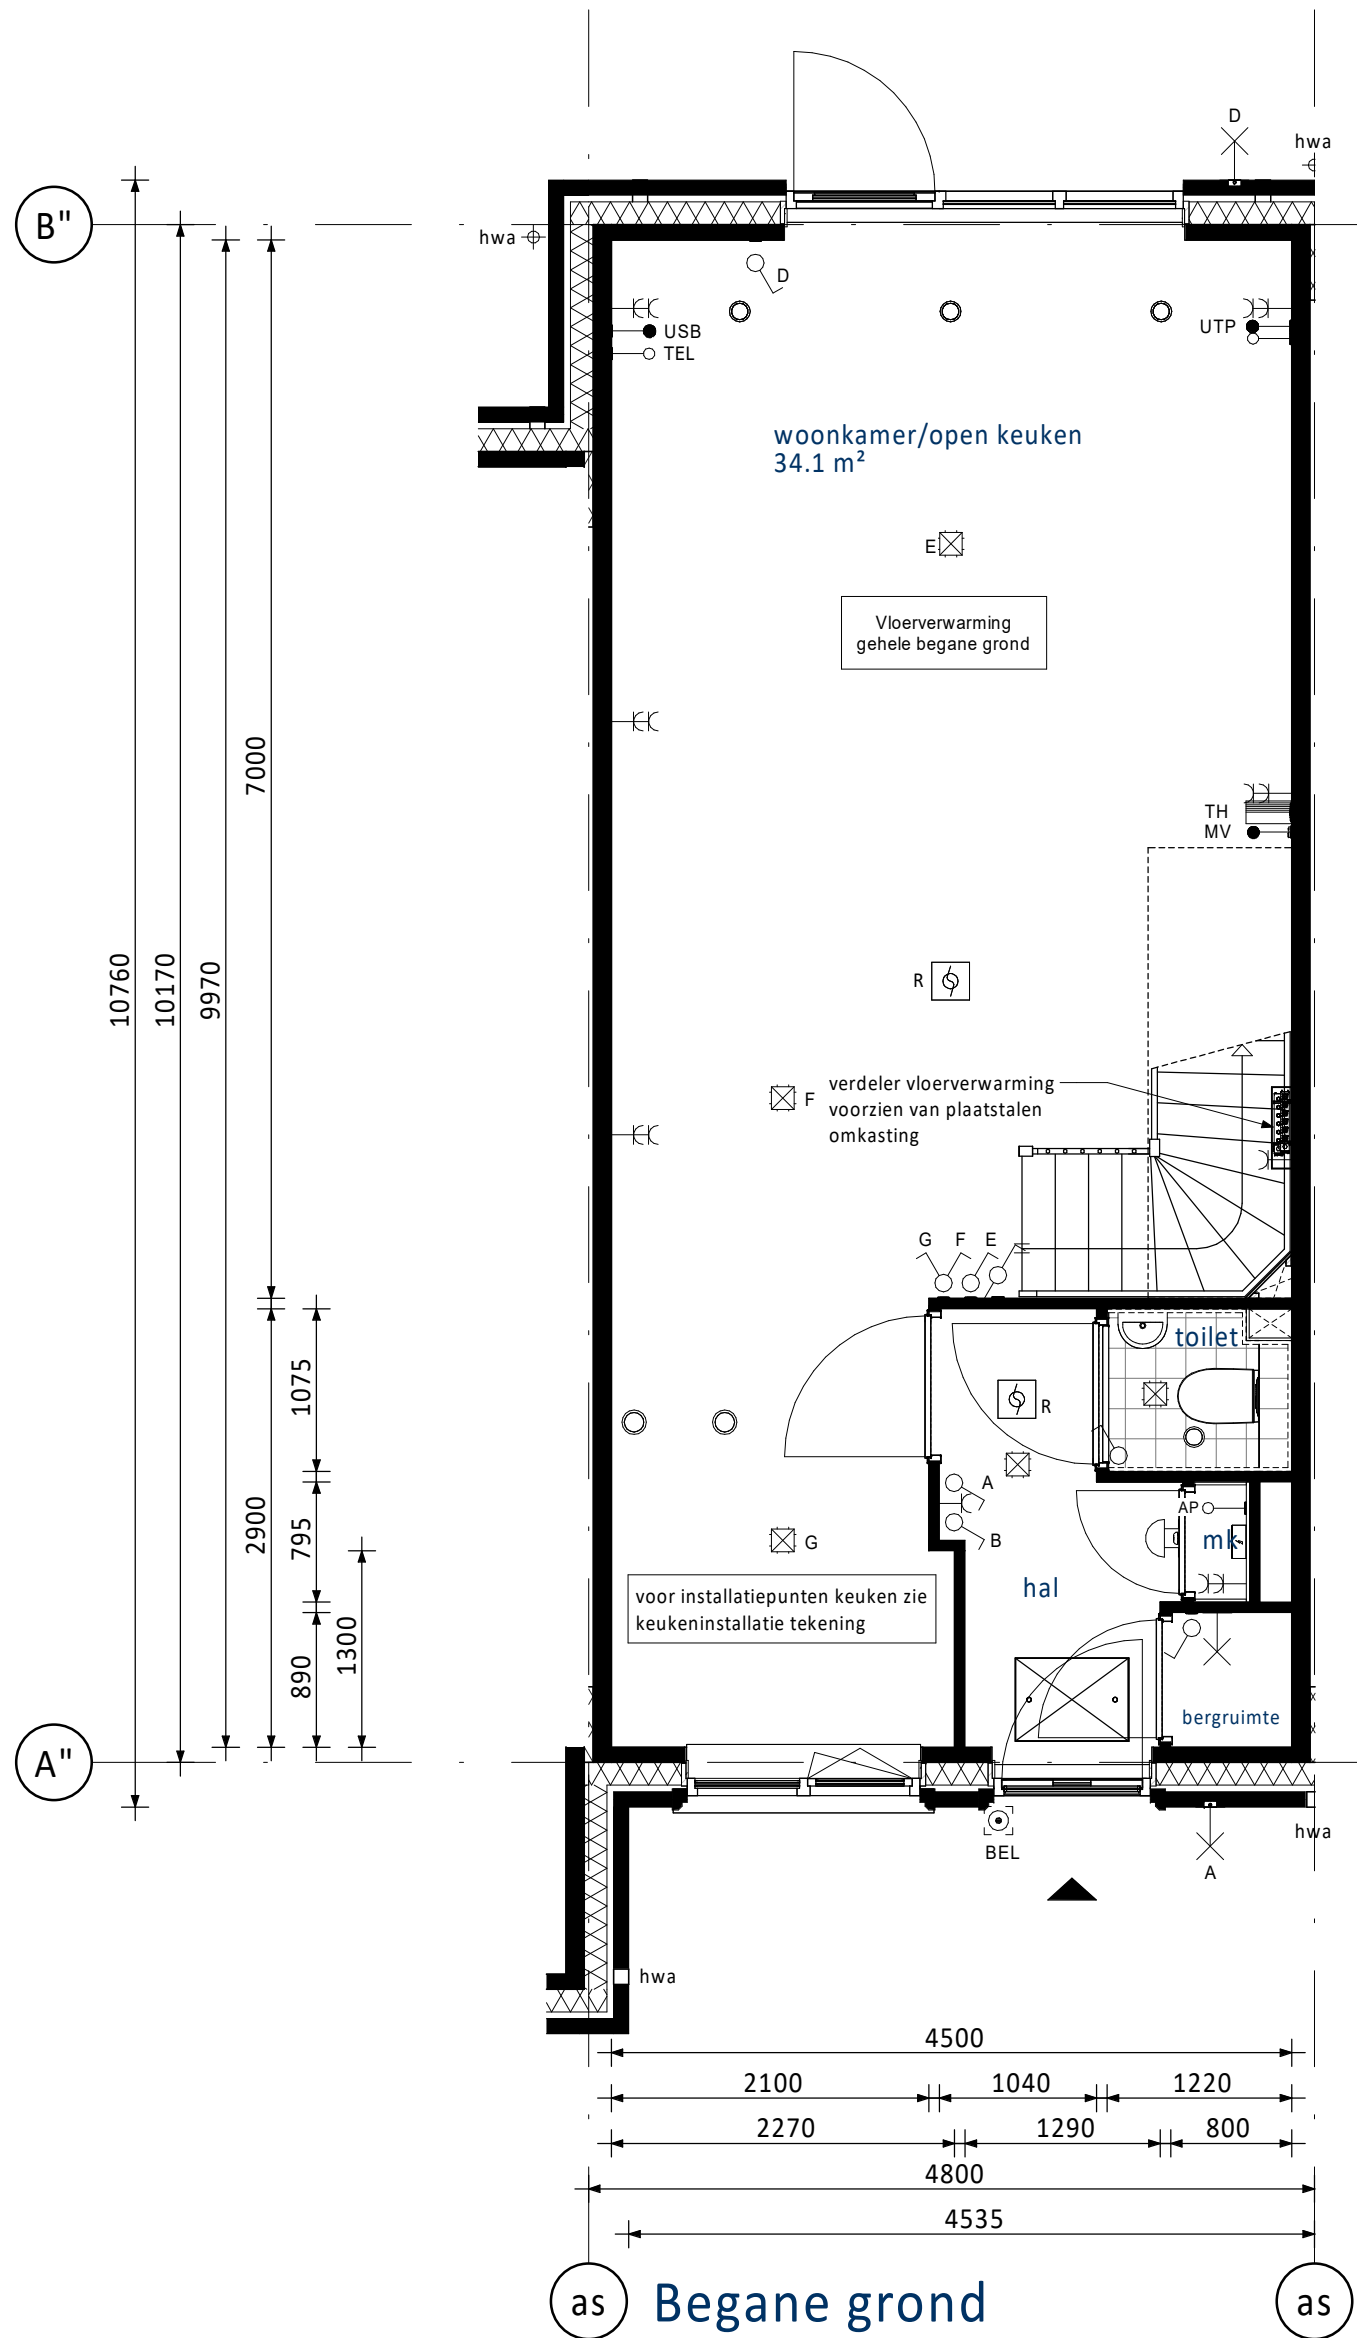

PV-panelen: aantal en situering indicatief
(n.t.b. afhankelijk van BENG berekening / zonligging)

RENNOOI ELEKTRA

☒ Centraaldoos / wandlichtpunt	☒ Groepenkast
☒ Enkelpolige schakelaar (1050+vl.)	☒ Loze buisleiding (300+vl.)
☒ Serieschakelaar (1050+vl.)	☒ Bedrade buisleiding (300+vl.)
☒ Wisselschakelaar (1050+vl.)	☒ Optische rookmelder
☒ Gecombineerde enkelvoudige wandcontactdoos geaard met enkelpolige schakelaar (1050+vl.)	☒ Thermostaat (1500+vl.)
☒ Gecombineerde enkelvoudige wandcontactdoos geaard met wisselschakelaar (1050+vl.)	☒ Schel
☒ Enkele geaarde wandcontactdoos (300+vl.)	☒ Beldrukker
☒ Dubbele geaarde wandcontactdoos (300+vl.)	☒ Afzuigpunt / Inblaaspunt
	☒ Regeling ventilatie (1500+vl.)

UTP	Netwerk aansluitpunt	KT	Kooktoestel
TEL	Telecom aansluiting	KK	Koelkast
CAP	Centraal Aardpunt	BOI	Boiler
WTW	Mechanische Ventilatie (met warmterugwinning)	VW	Vaatwasser
CON	Omvormer t.b.v. PV-panelen	MAGN	Magnetron
USB	USB oplaadpunt	WM	Wasmachine
AP	Loos punt t.b.v. Accesspoint	WD	Wasdroger

KLEUREN EN MATERIALEN

Onderdeel	Materiaal	Kleur
dakpannen dwarskap	keramische dakpan	antraciet
dakbedekking aanbouw (optioneel)	bitumen	zwart
daktrim dakrand / afdekcap / daktrim aanbouw (optioneel)	aluminium	ombergrijs
gevelmetselwerk + rollagen + terugliggend metselwerk + accentsteen	baksteen metselwerk, handvorm wf	bnwns. 01 t/m 04 en 10 t/m 12: rood bnwns. 08 en 09: beige bnwns. 13 t/m 15: koper
metselwerk kader rondom kozijn Frans balkon bij bnwn. 03 en 12	baksteen metselwerk, strengers wf	groen geglaazuurd
voegwerk gevelmetselwerk	cement	bij bnwns. 01 t/m 04 en 10 t/m 15: donkergrijs bij bnwns. 08 en 09: lichtgrijs
kozijnen	hout	crème-wit
ramen	hout	crème-wit
paneel boven voordeur	hout	ombergrijs
lateien	staal	crème-wit
voordeuren	hout	beige-bruin
tuindeuren	hout	crème-wit
deurdorpiels	composiet	antraciet
raamdorpiels	beton	natuur
huisnummers	aluminium	grijs
hekwerk Frans balkon bnwn. 03 en 12	staal	beige-bruin
buitenzonwering (screens) (indien van toepassing)	omkasting + geleiders doek	crème-wit antraciet
hemelwaterafvoer voorzijde / kopgevel	aluminium	ombergrijs
hemelwaterafvoer achterzijde	kunststof	grijs
nestkasten	hout	betonlook

RENNOOI ALGEMEEN

☒ entree woningen	meterkast, voorzien van underlayment meterkastbord inclusief zijwanden
☒ tegelwerk	
☒ maaiveld	
☒ binnendeur	

0	25-04-2025	Definitief	JK	CS
Projectgegevens				
Vorm Conceptwoningen B.V.				
Te Rotterdam				
Project				
New Brooklyn Bridge te Almere				
Type rijwoning 4,8m (Dwarskap)				
Bouwnummer 11				
Schiedams 13				
3024 EC Rotterdam				
Postbus 10				
3330 AA Papendrecht				
T 010-4631380				
E info@vorm.nl				
www.vorm.nl				
Schaal	1:50	Fase	VK	
Formaat	A0	Status	Definitief	
Projectnr.	250050	Bladzijde		Rev.
				A4800-VK-B0108 0

Hiets van deze tekening mag worden overgenomen en/of gebruikt op welke wijze ook, onder voorbehoud van de auteursrechten van de afgeleverde tekening.