
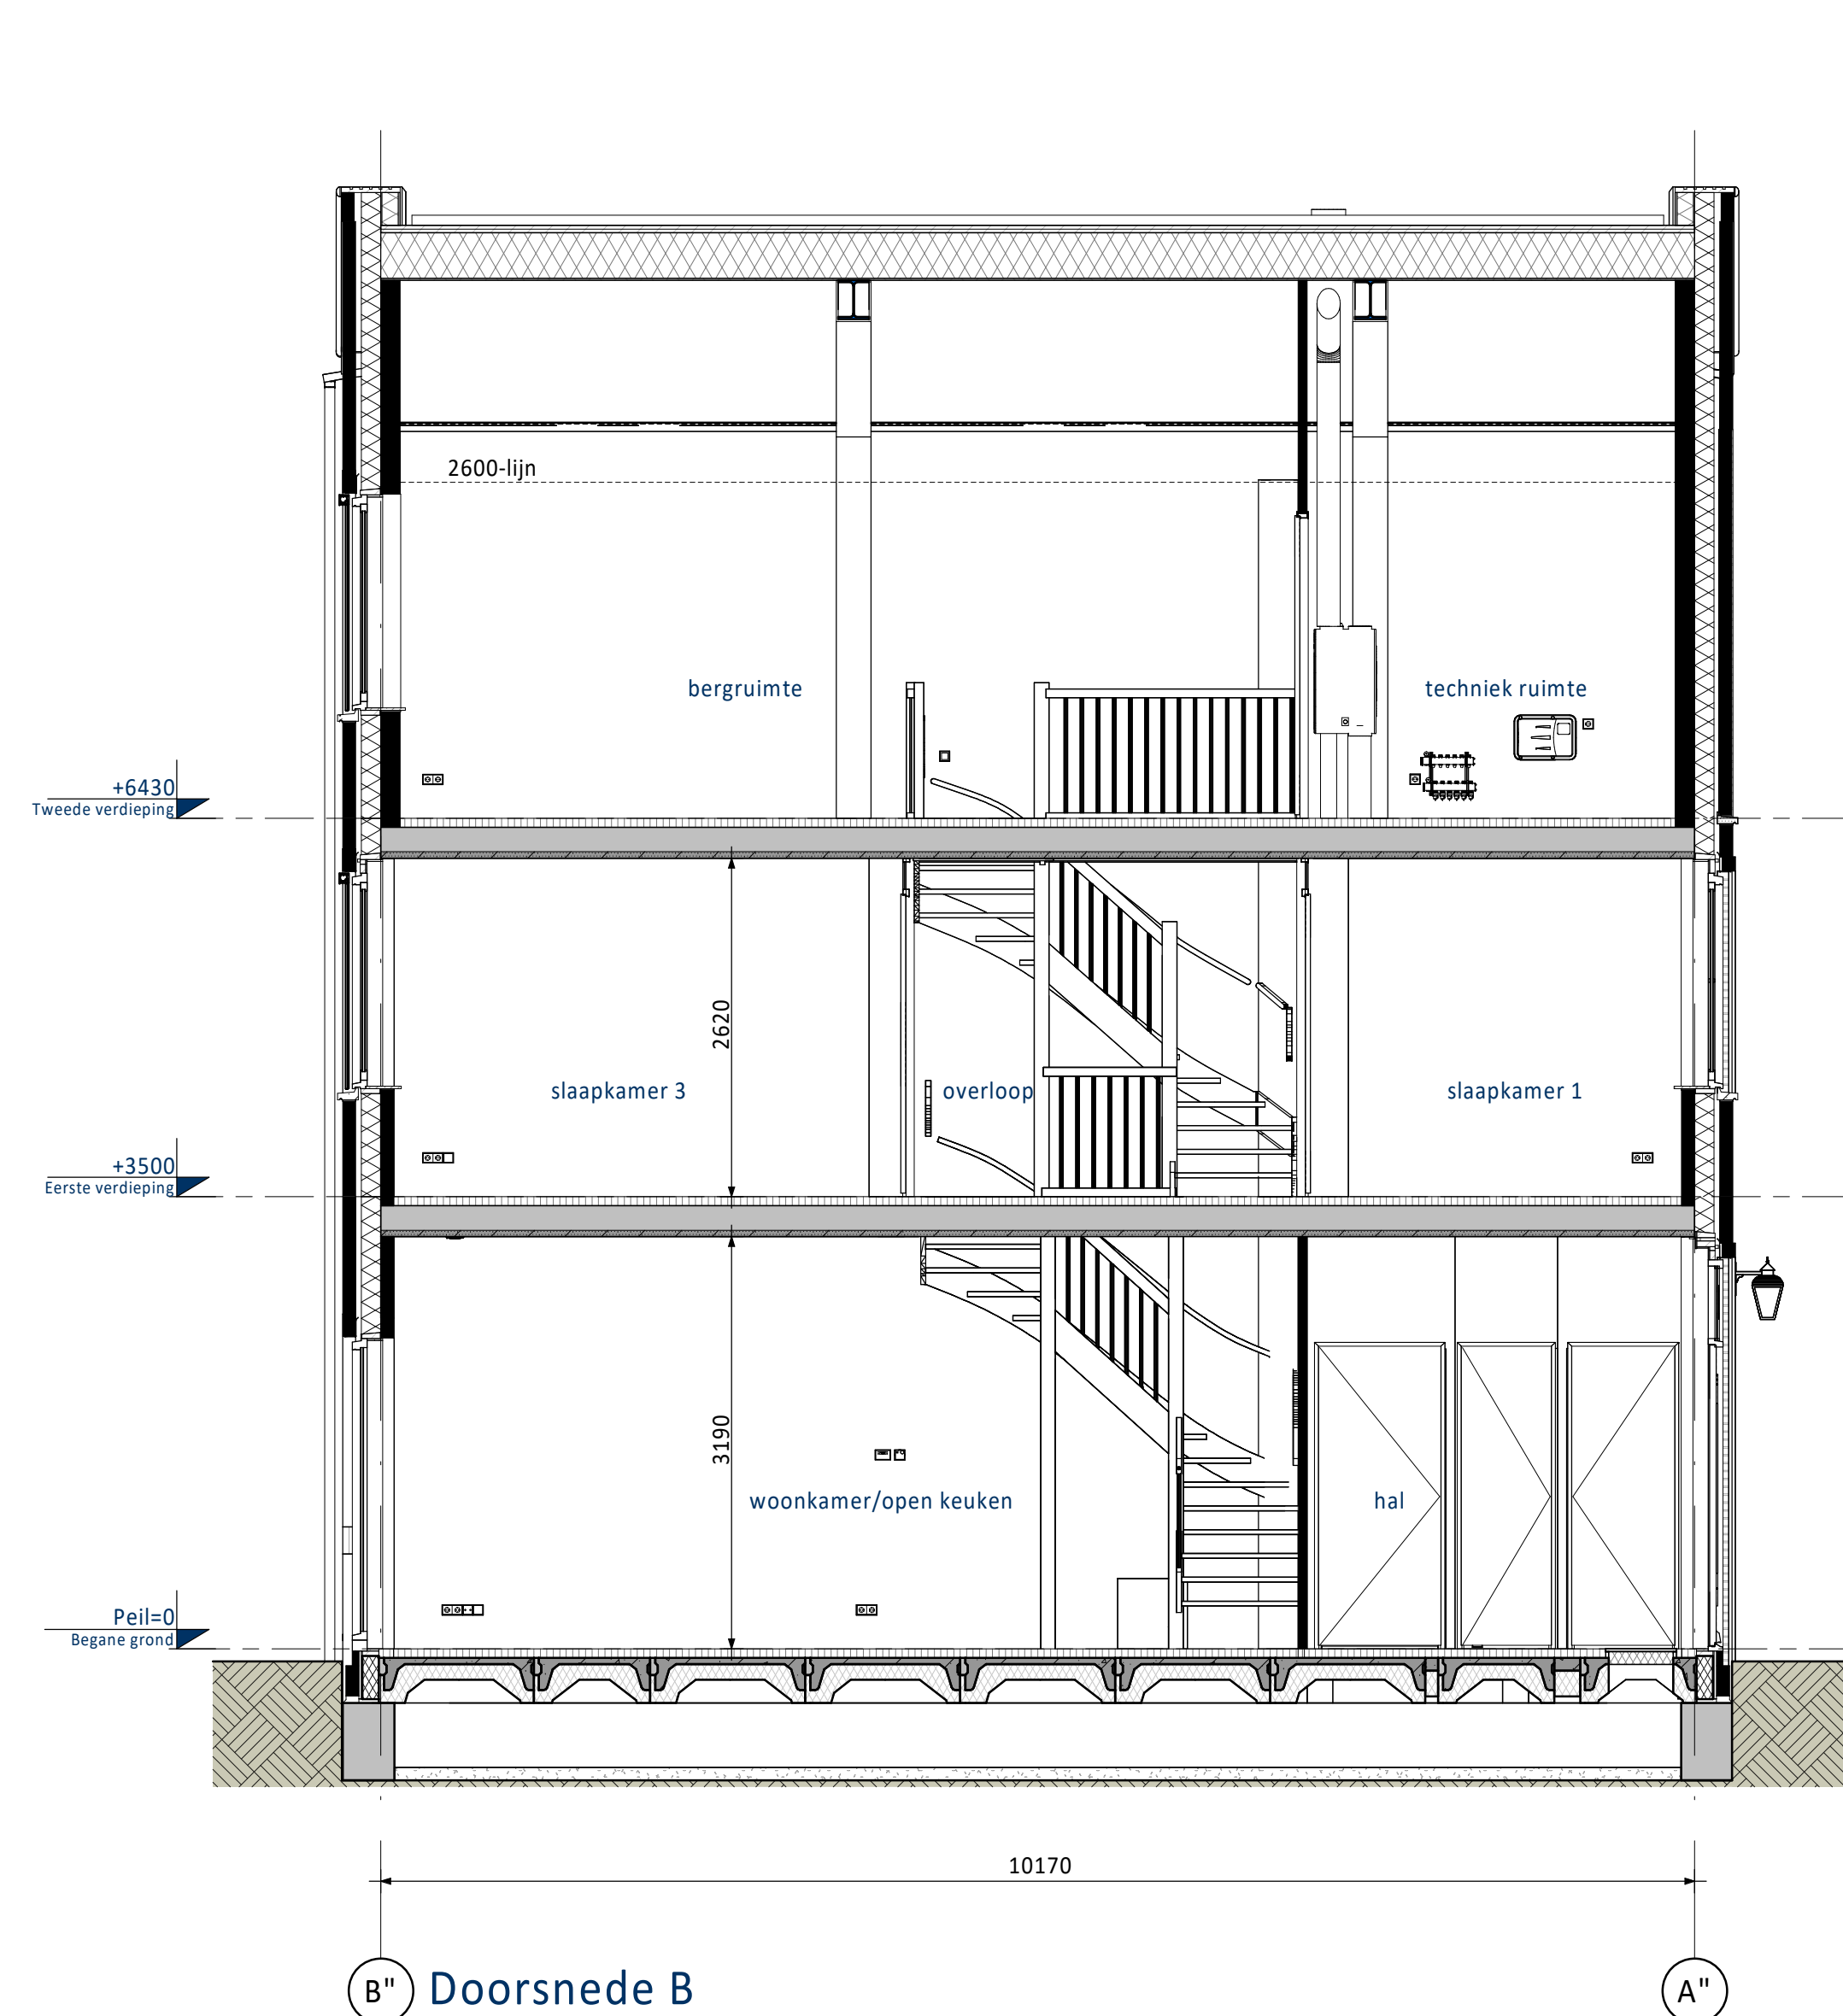
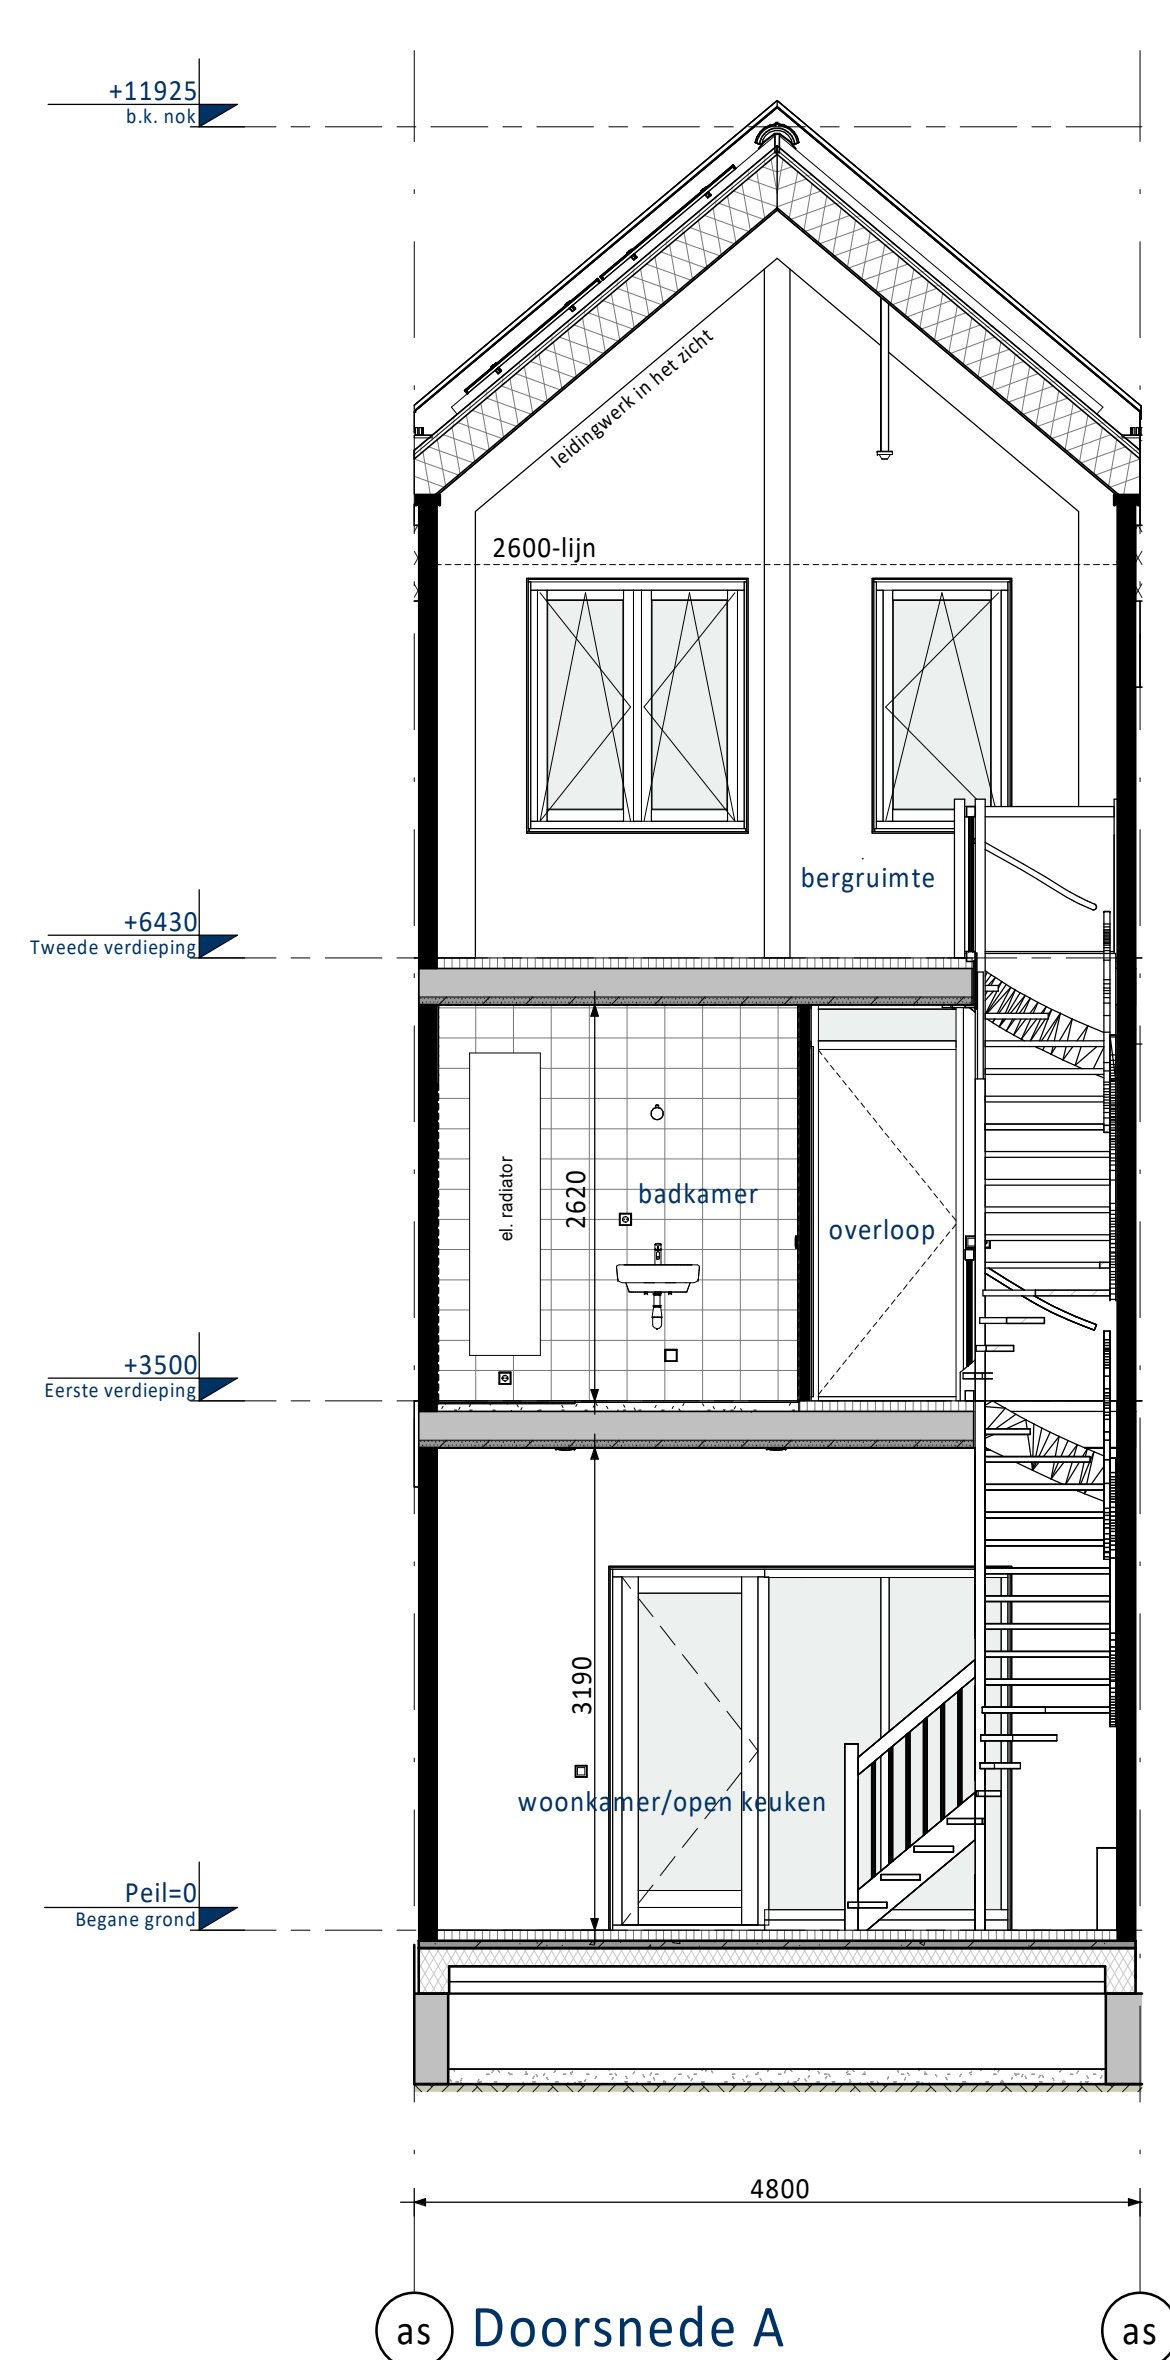
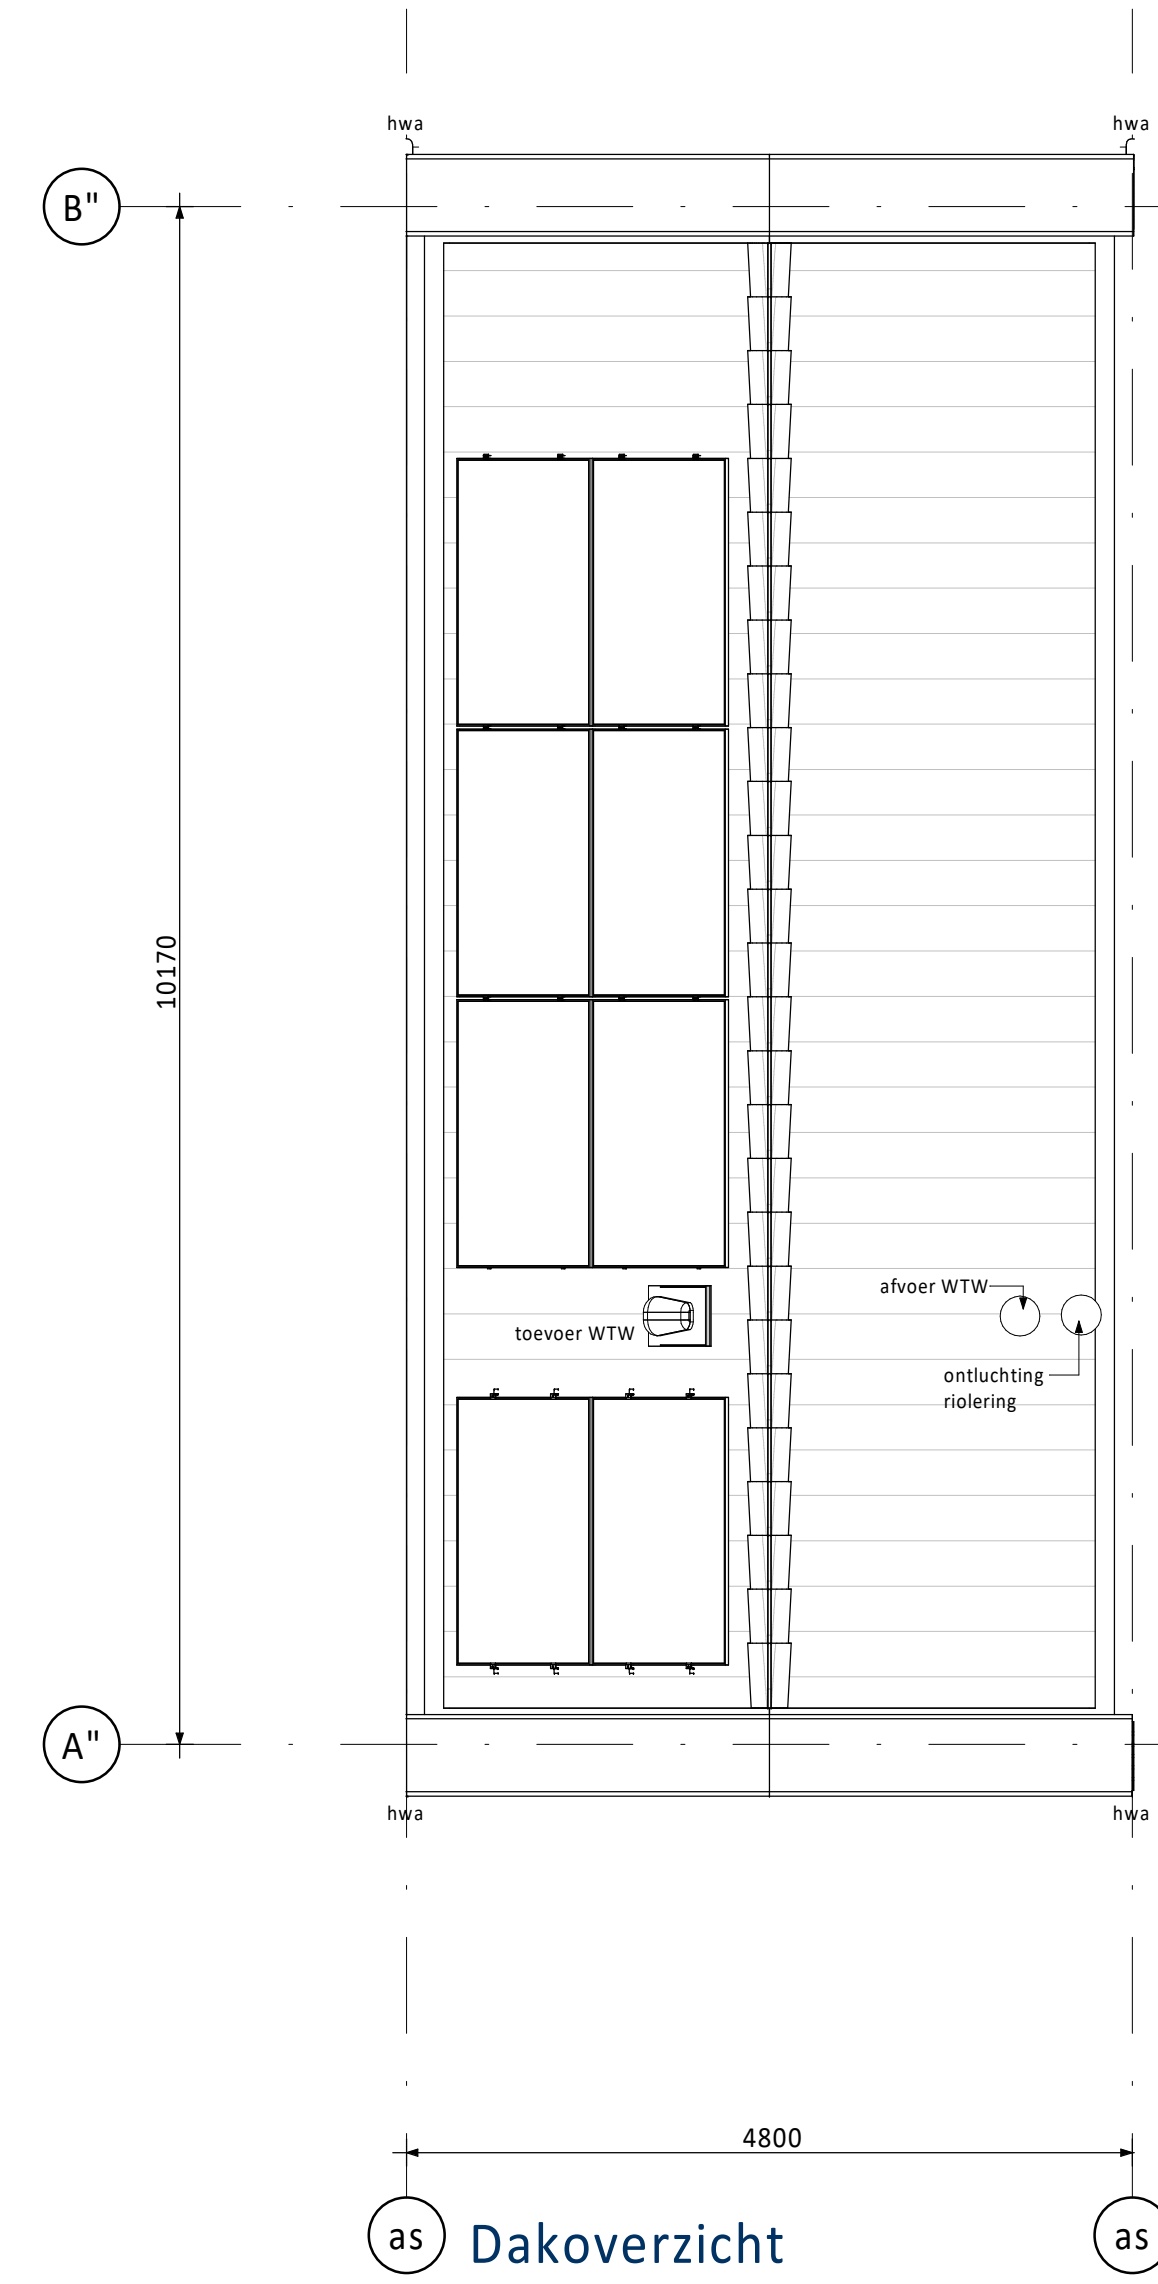
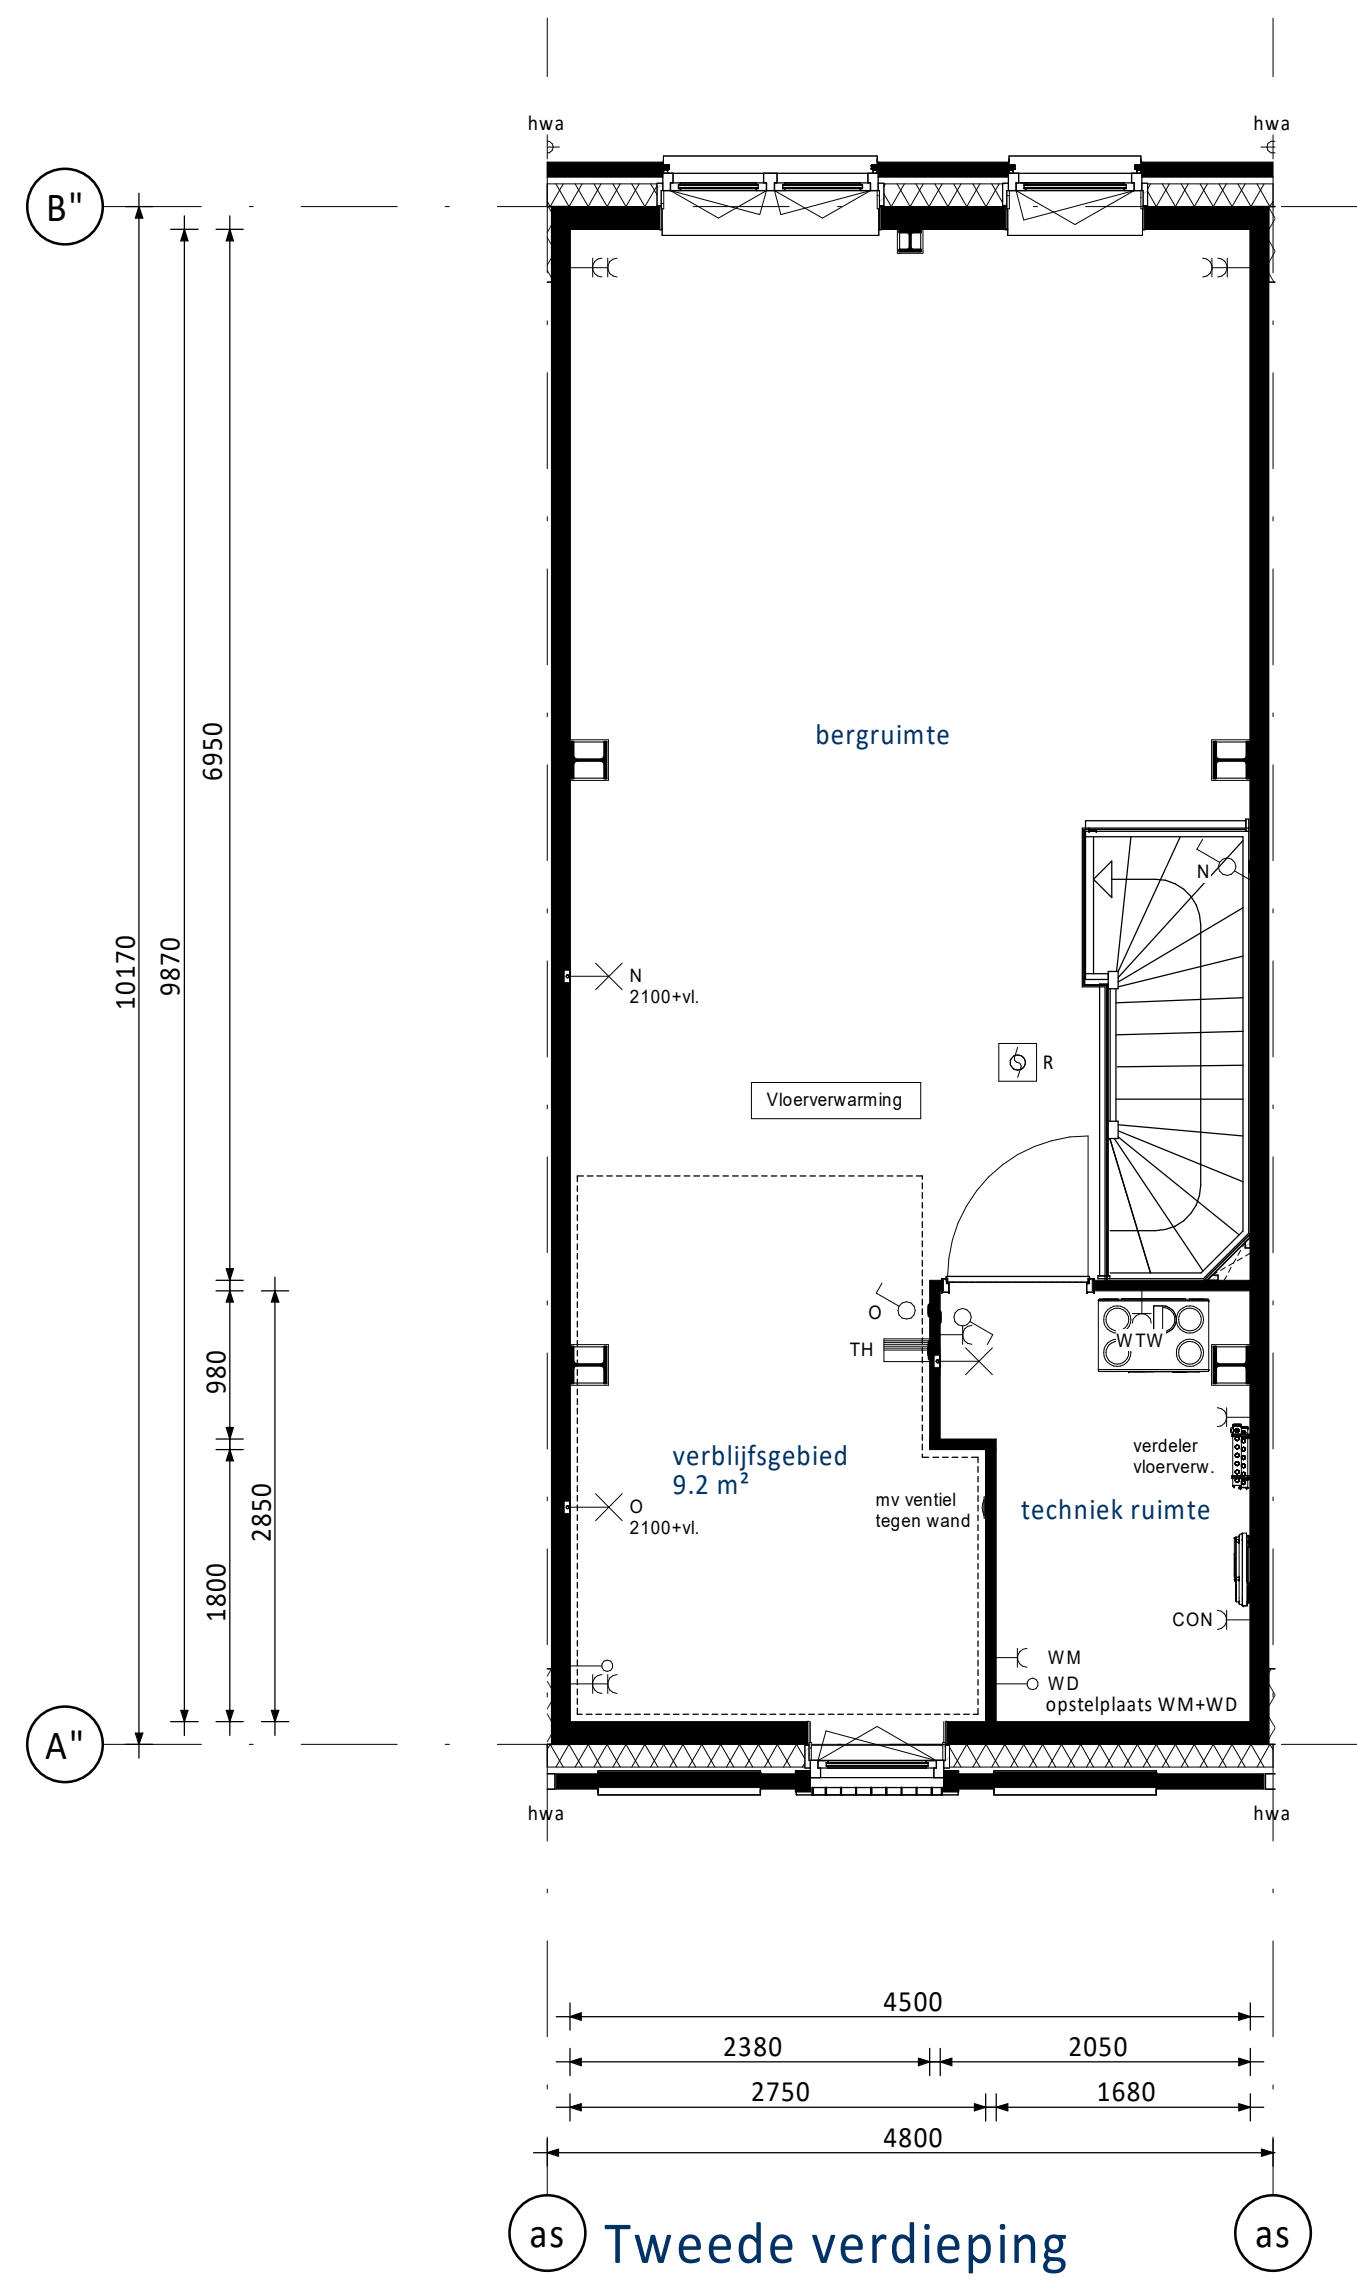
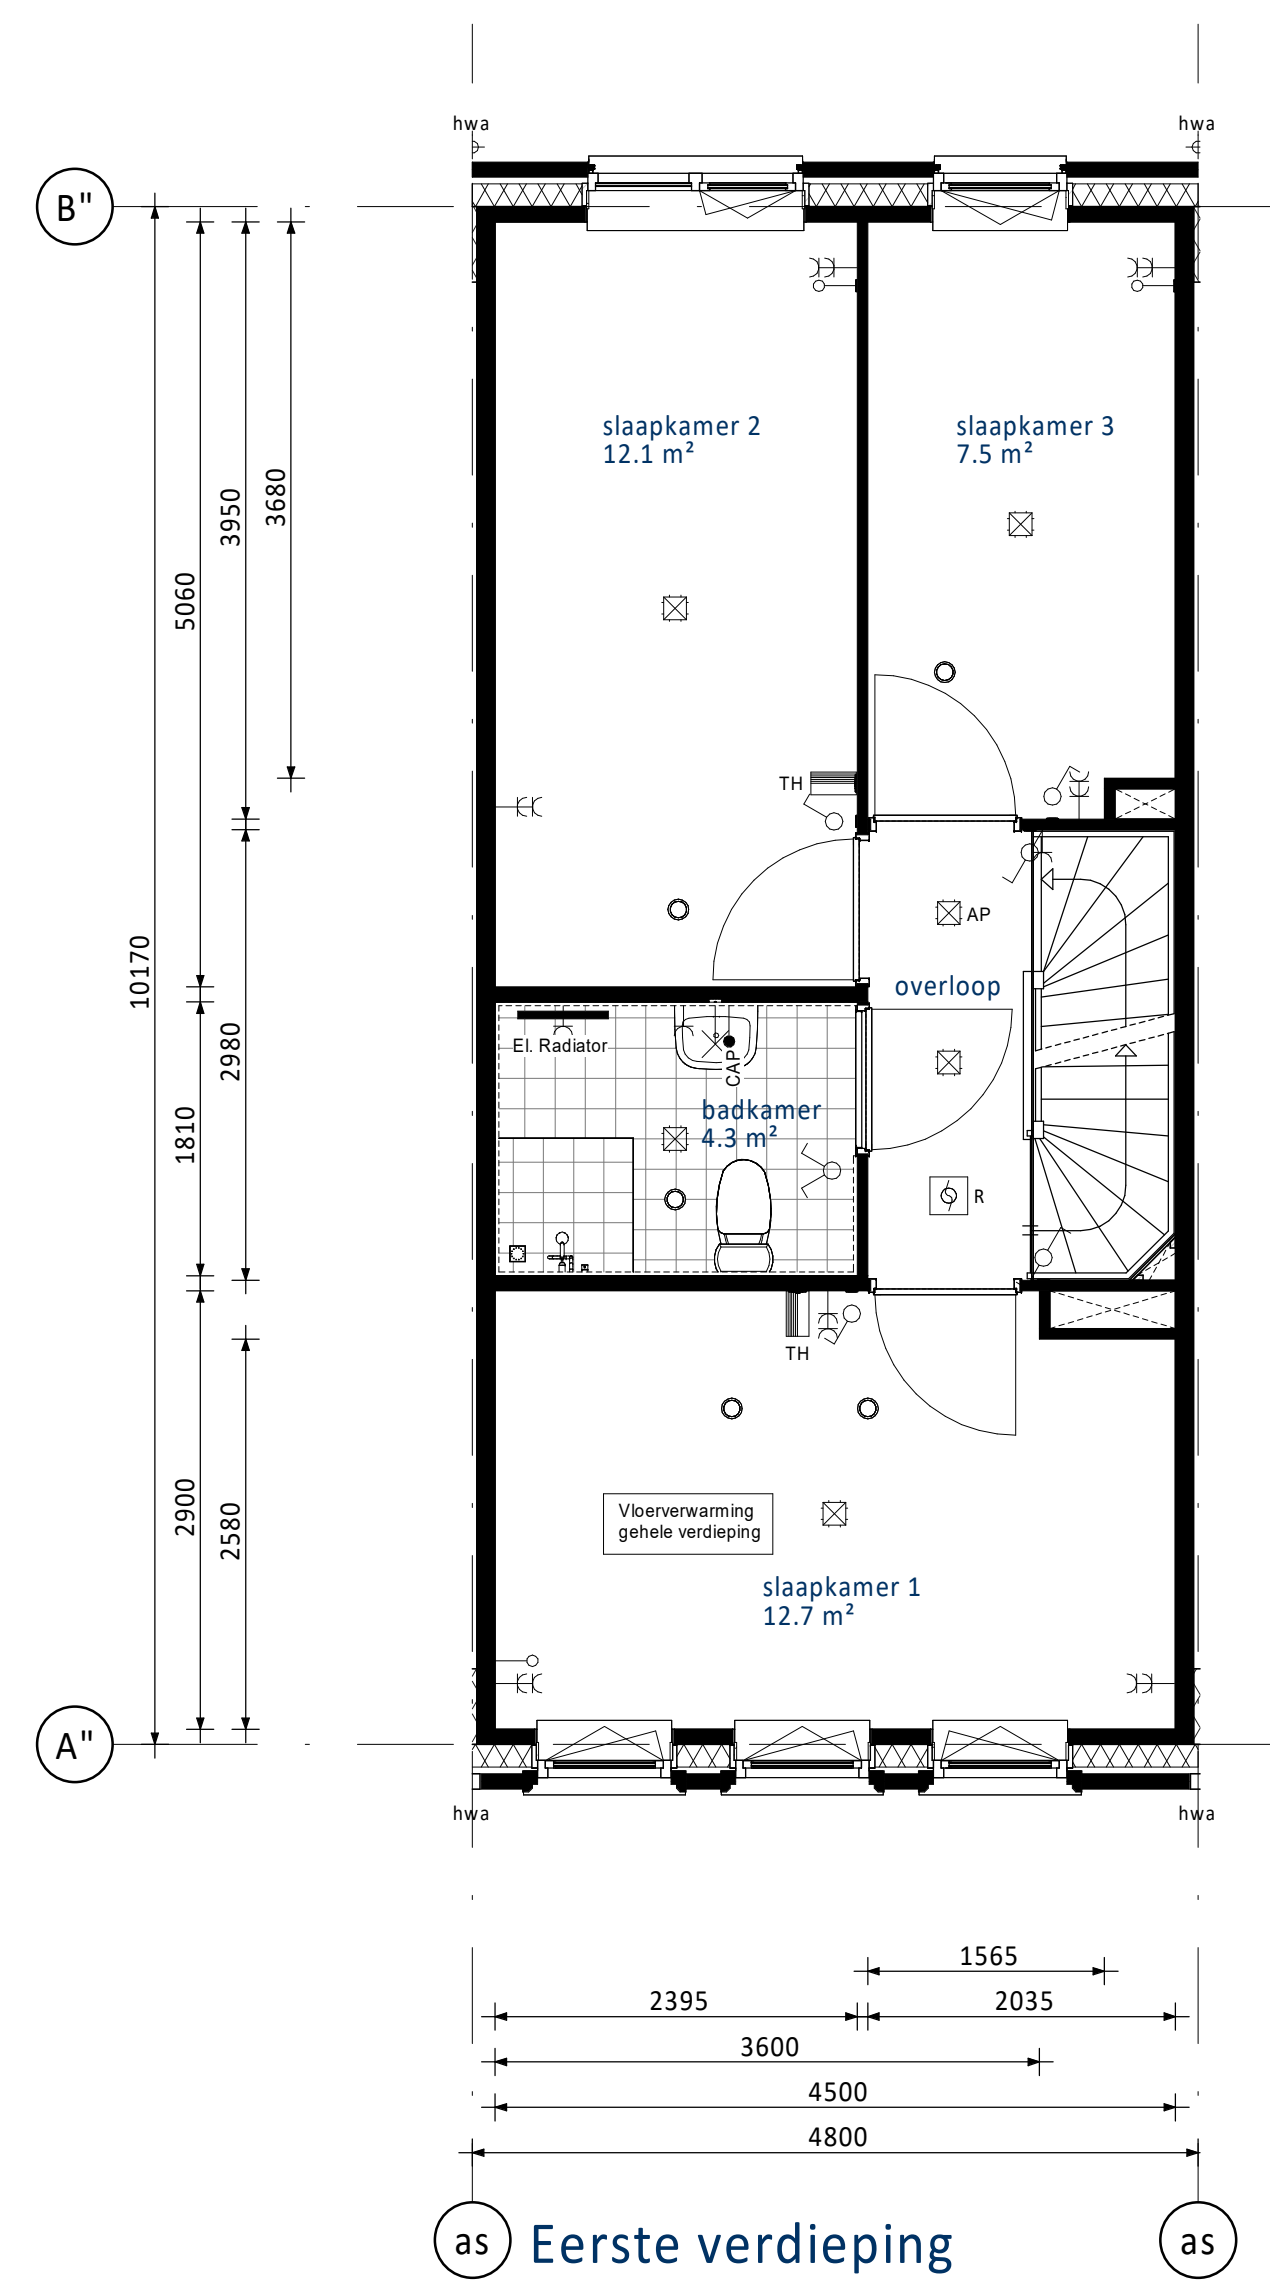


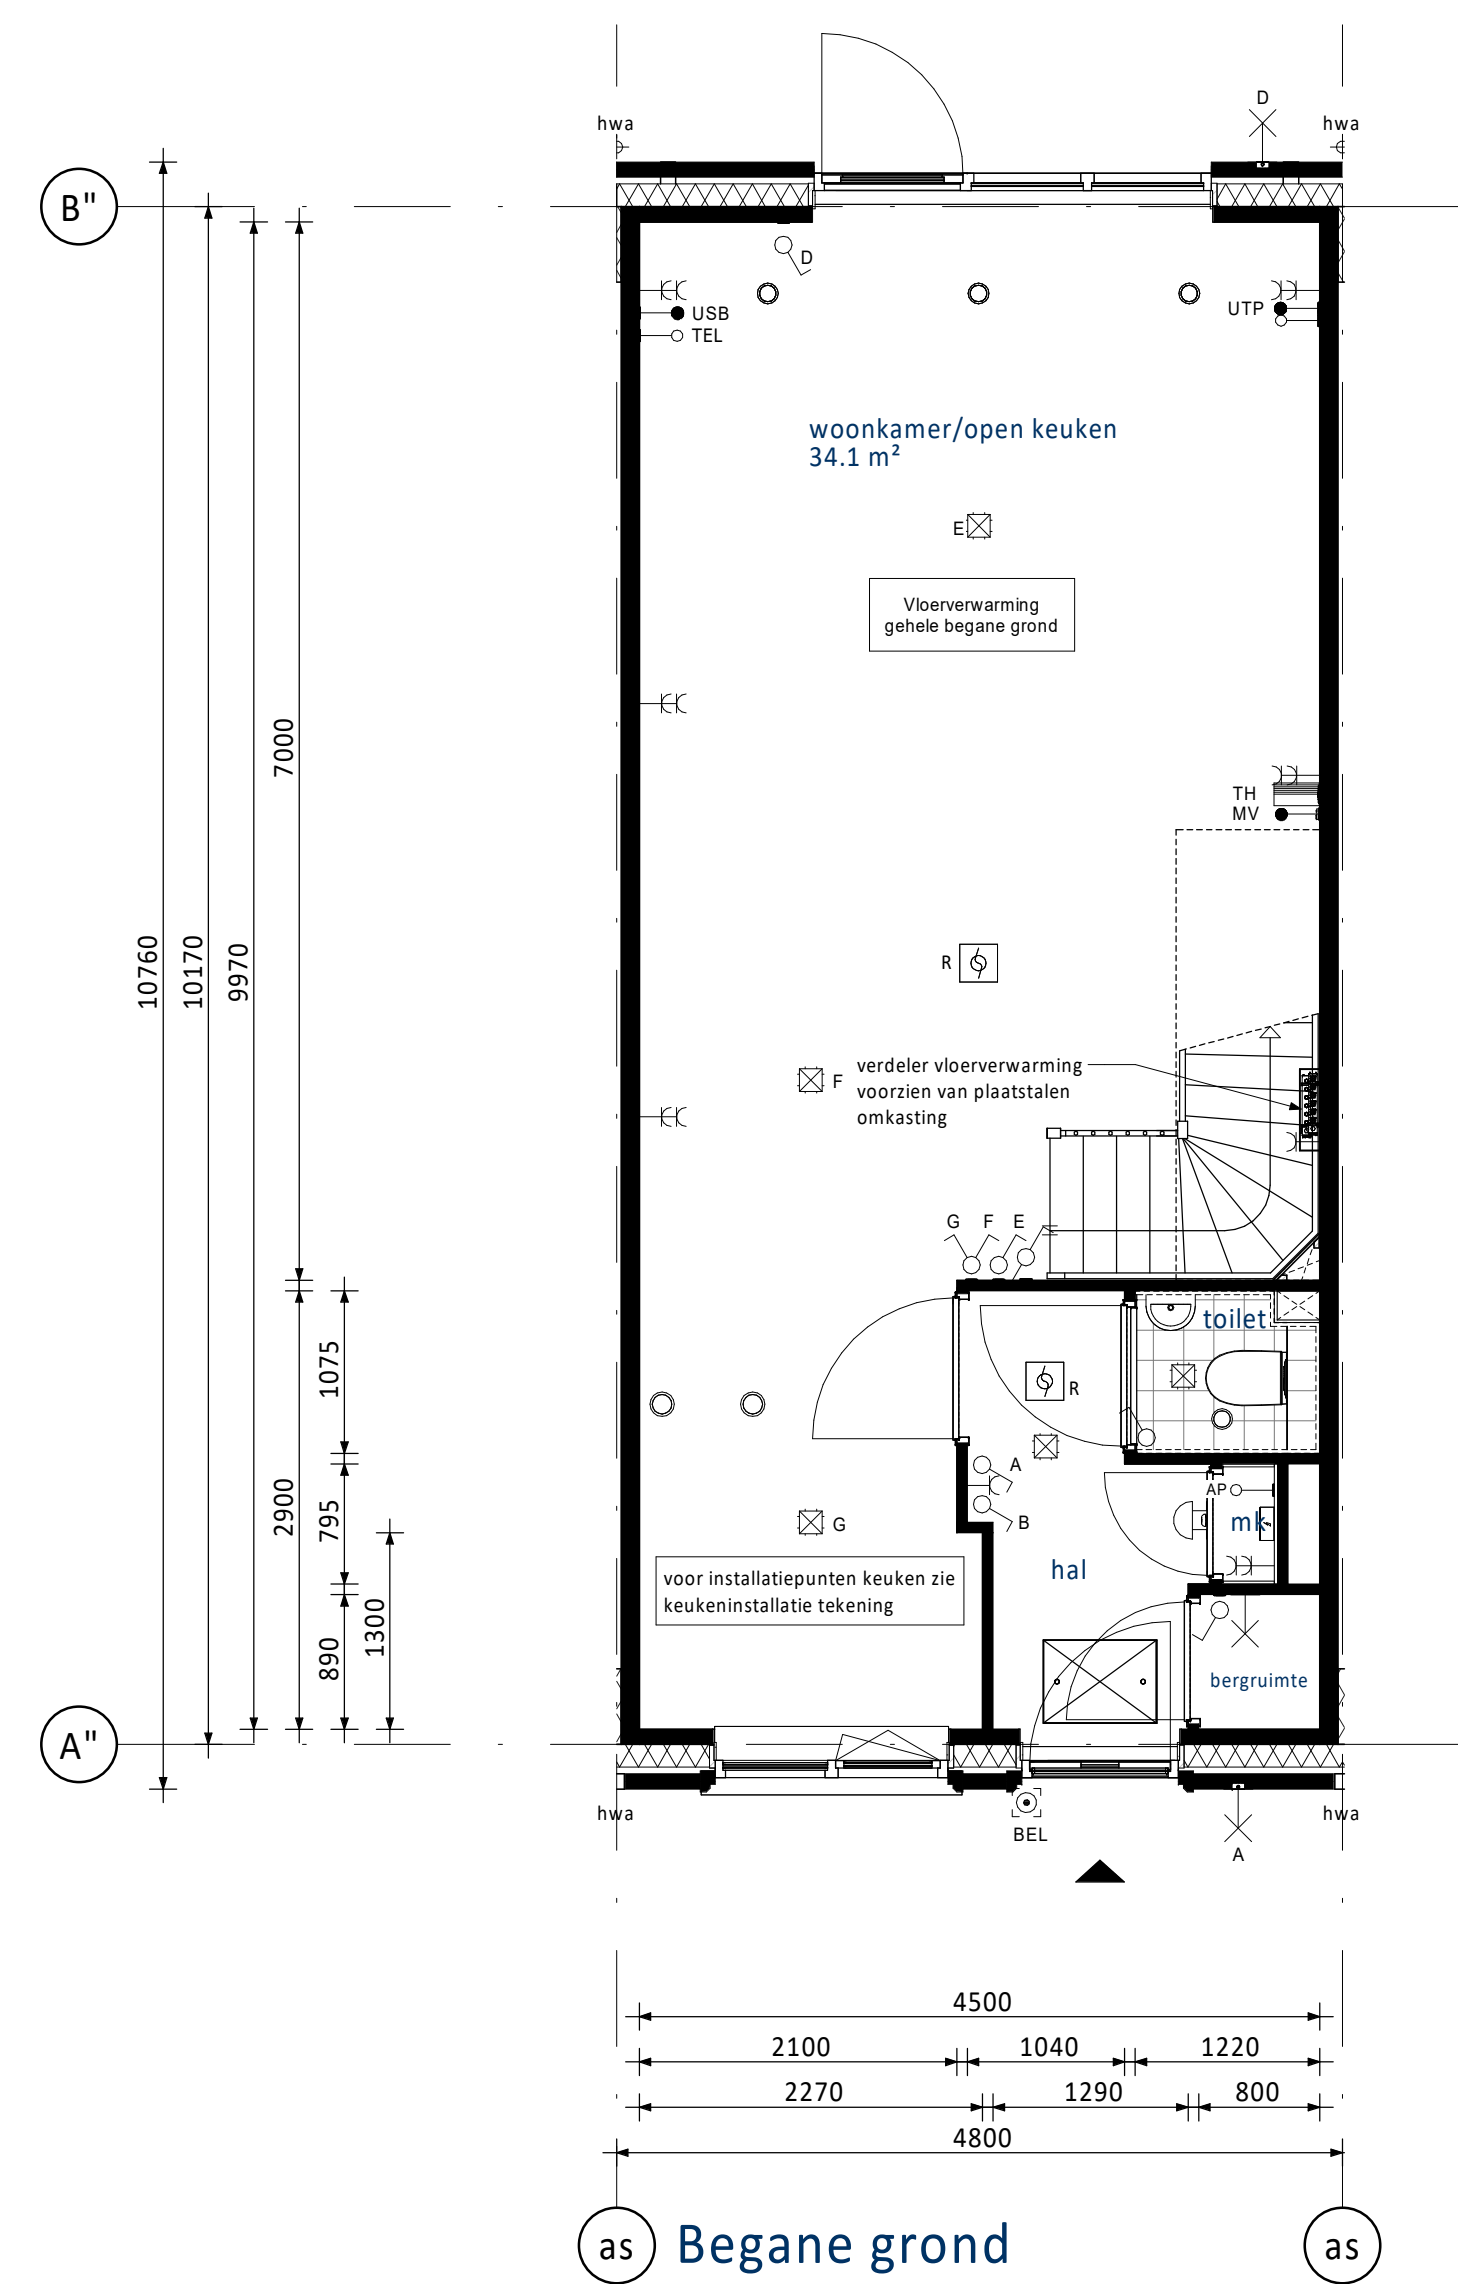

PV-panelen: aantal en situering indicatief
(n.t.b. afhankelijk van BENG berekening / zonligging)

RENVOOI ELEKTRA

	Centraaldoos / wandlichtpunt		Groepenkast
	Enkeelpolige schakelaar (1050+vl.)		Loze buisleiding (300+vl.)
	Serieschakelaar (1050+vl.)		Bedrade buisleiding (300+vl.)
	Wisselschakelaar (1050+vl.)		Optische rookmelder
	Gecombineerde enkelvoudige wandcontactdoos geaard met enkelpolige schakelaar (1050+vl.)		Thermostaat (1500+vl.)
	Gecombineerde enkelvoudige wandcontactdoos geaard met wisselschakelaar (1050+vl.)		Schel
	Enkele geaarde wandcontactdoos (300+vl.)		Beldrukker
	Dubbele geaarde wandcontactdoos (300+vl.)		Afzuigpunt / Inblaaspunt
	Regeling ventilatie (1500+vl.)		
UTP	Netwerk aansluitpunt	KT	Kooktoestel
TEL	Telecom aansluiting	KK	Koelkast
CAP	Centraal Aardpunt	BOI	Boiler
WTW	Mechanische Ventilatie (met warmteterugwinning)	VW	Vaatwasser
CON	Omvormer t.b.v. PV-panelen	MAGN	Magnetron
USB	USB oplaadpunt	WM	Wasmachine
AP	Loos punt t.b.v. Accesspoint	WD	Wasdroger

KLEUREN EN MATERIALEN

Onderdeel	Materiaal	Kleur
dakpannen dwarskap	keramische dakpan	antraciet
dakbedekking aanbouw (optioneel)	bitumen	zwart
dakpan dakrand / afdekcap / daktrim aanbouw (optioneel)	aluminium	ombergrijs
gevelmetselwerk + rollagen + terugliggend metselwerk + accentsteen	baksteen metselwerk, handvorm wf	bwnrs. 01 t/m 04 en 10 t/m 12 :rood bwnrs. 08 en 09: beige bwnrs. 13 t/m 15: koper
metselwerk kader rondom kozijn Frans balkon bij bwnr. 03 en 12	baksteen metselwerk, strengpers wf	groen geglaazuurd
voegwerk gevelmetselwerk	cement	bij bwnrs. 01 t/m 04 en 10 t/m 12 : donkergrijs bij bwnrs. 08 en 09: lichtgrijs
kozijnen	hout	crème-wit
ramen	hout	crème-wit
paneel boven voordeur	hout	ombergrijs
lateien	staal	crème-wit
voordeuren	hout	beige-bruin
tuindeuren	hout	crème-wit
deurdorpels	composiet	antraciet
raamdorpels	beton	naturel
huisnummers	aluminium	grijs
hekwerk Frans balkon bwnr. 03 en 12	staal	beige-bruin
buitenzonwering (screens) (indien van toepassing)	omkasting + geleiders doek	crème-wit antraciet
hemelwaterafvoer voorzijde / kopevel	aluminium	ombergrijs
hemelwaterafvoer achterzijde	kunststof	grijs
nestkasten	nestkast	betonlook

RENVOOI ALGEMEEN

	entree woningen
	meterkast, voorzien van underlayment meterkastbord inclusief zijwanden
	tegelwerk
	maaiveld
	binnendeur

[illegible]