
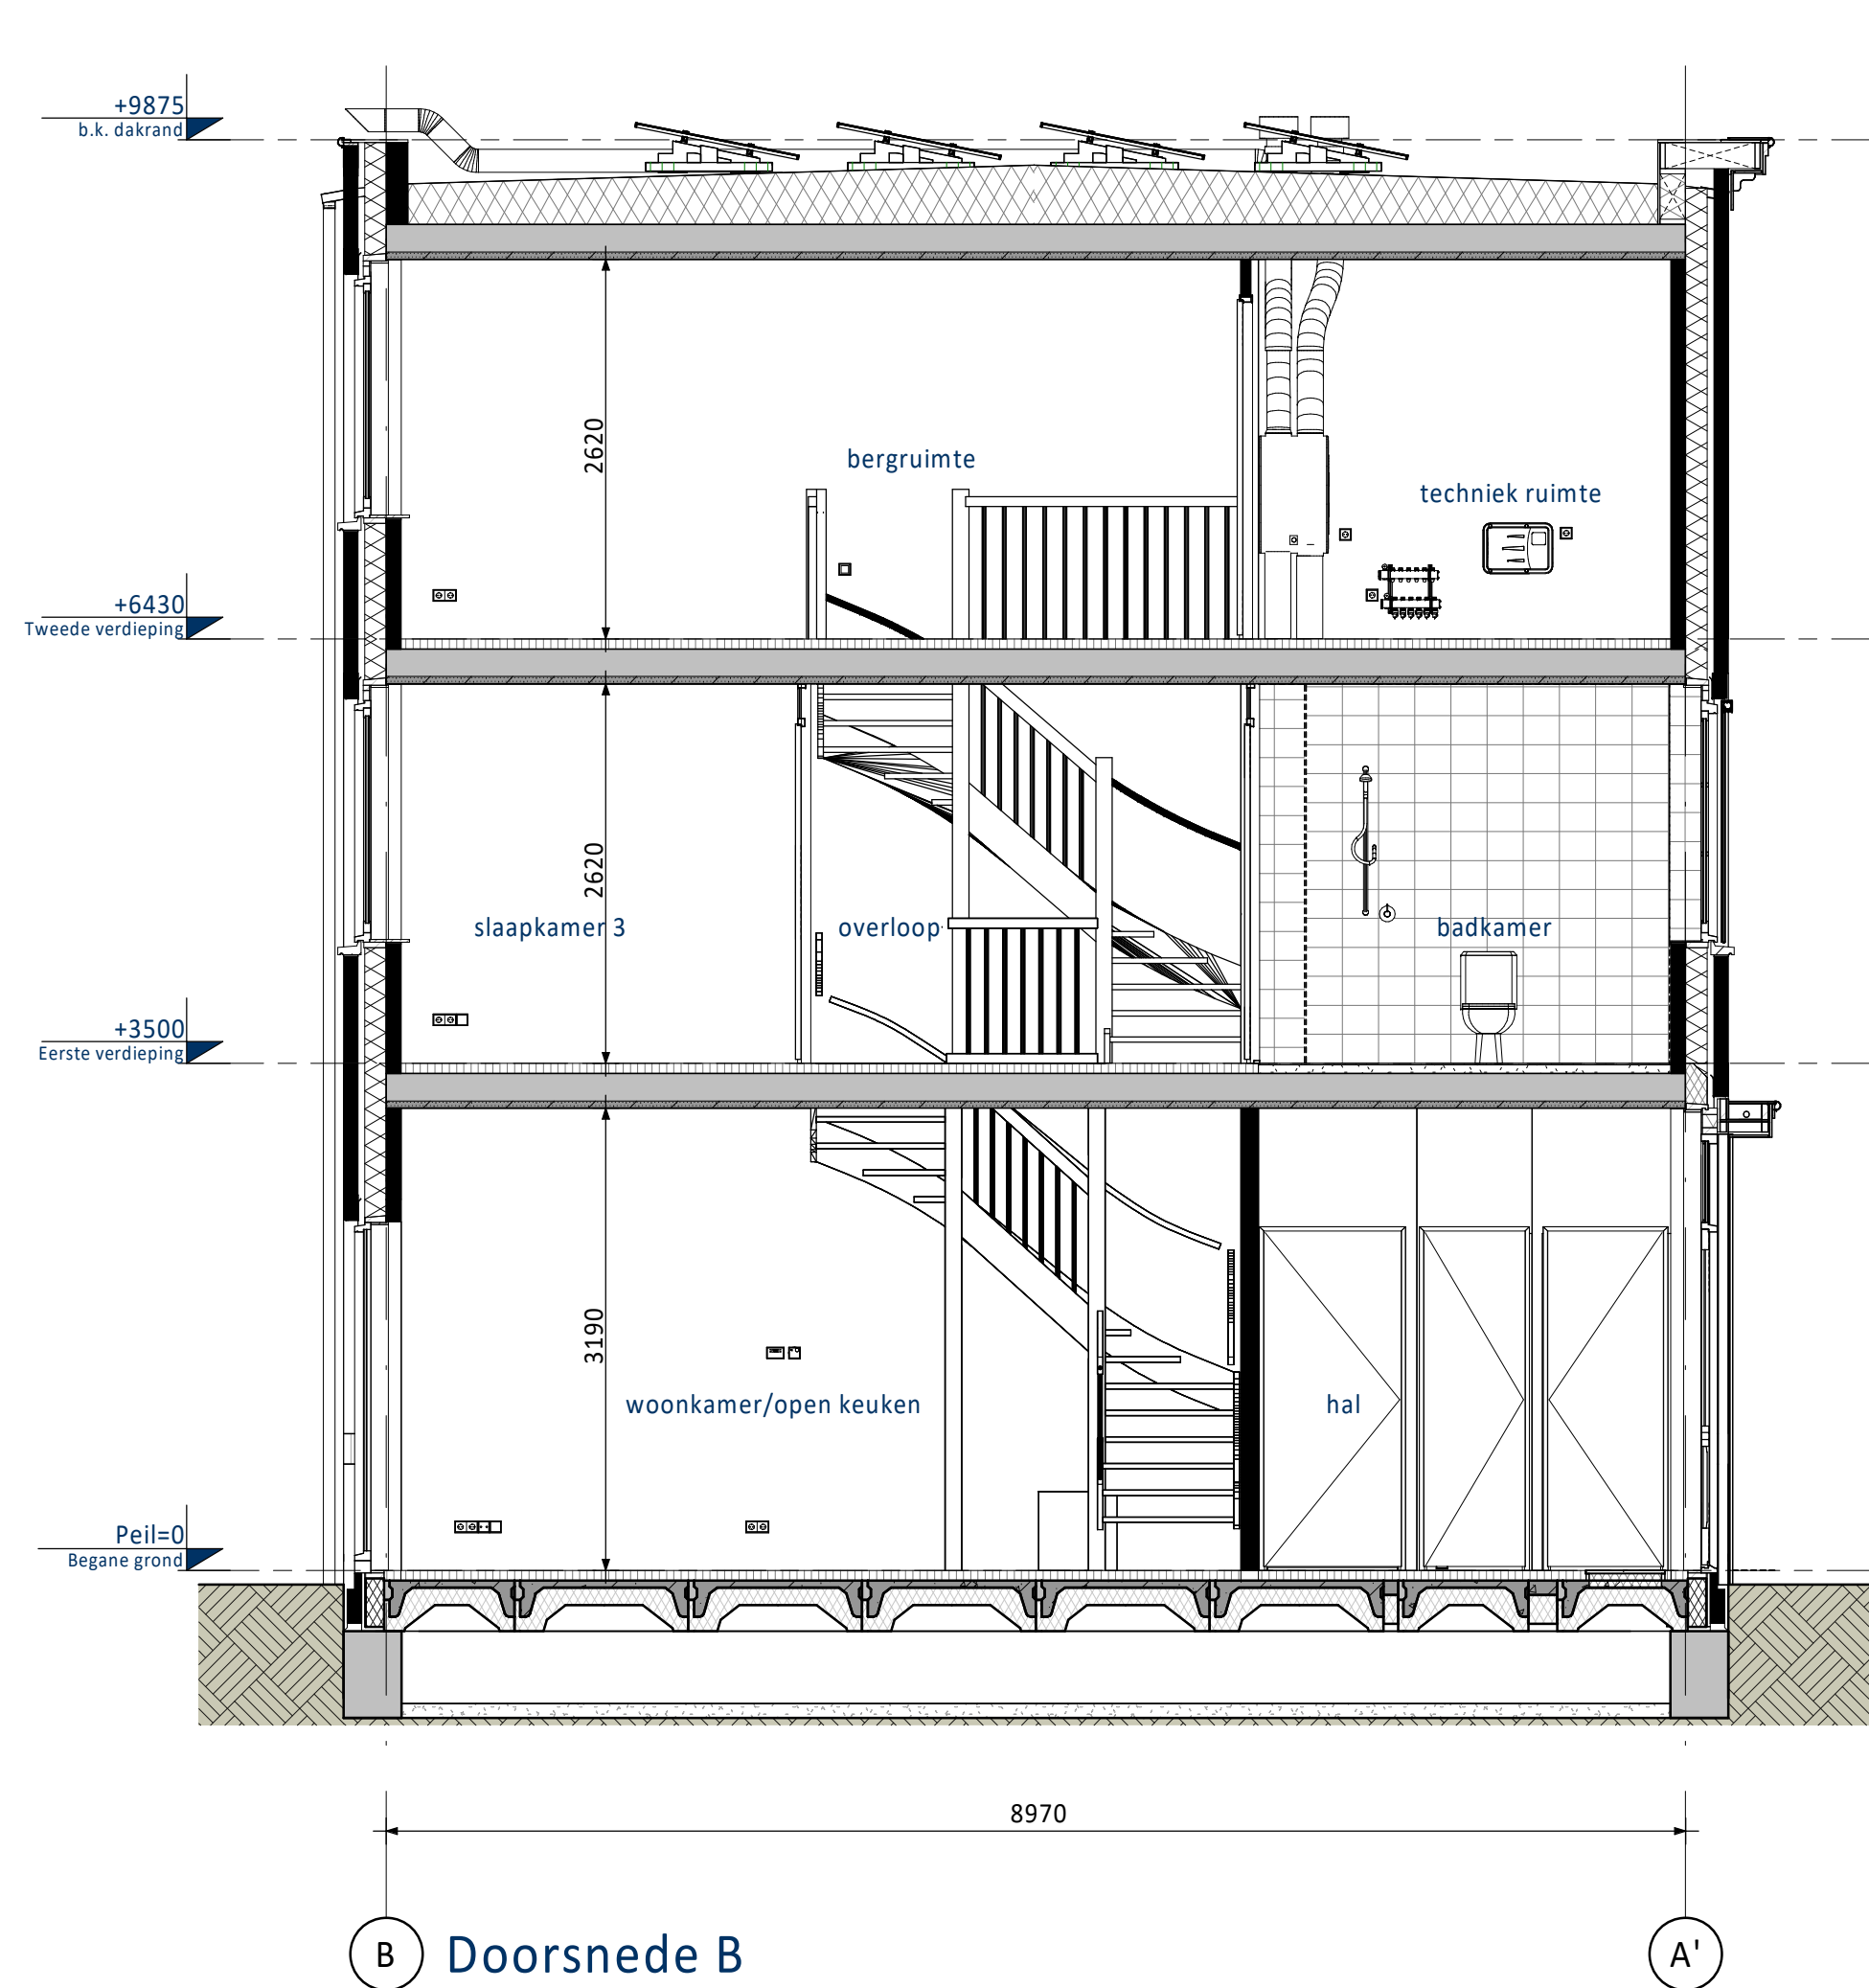
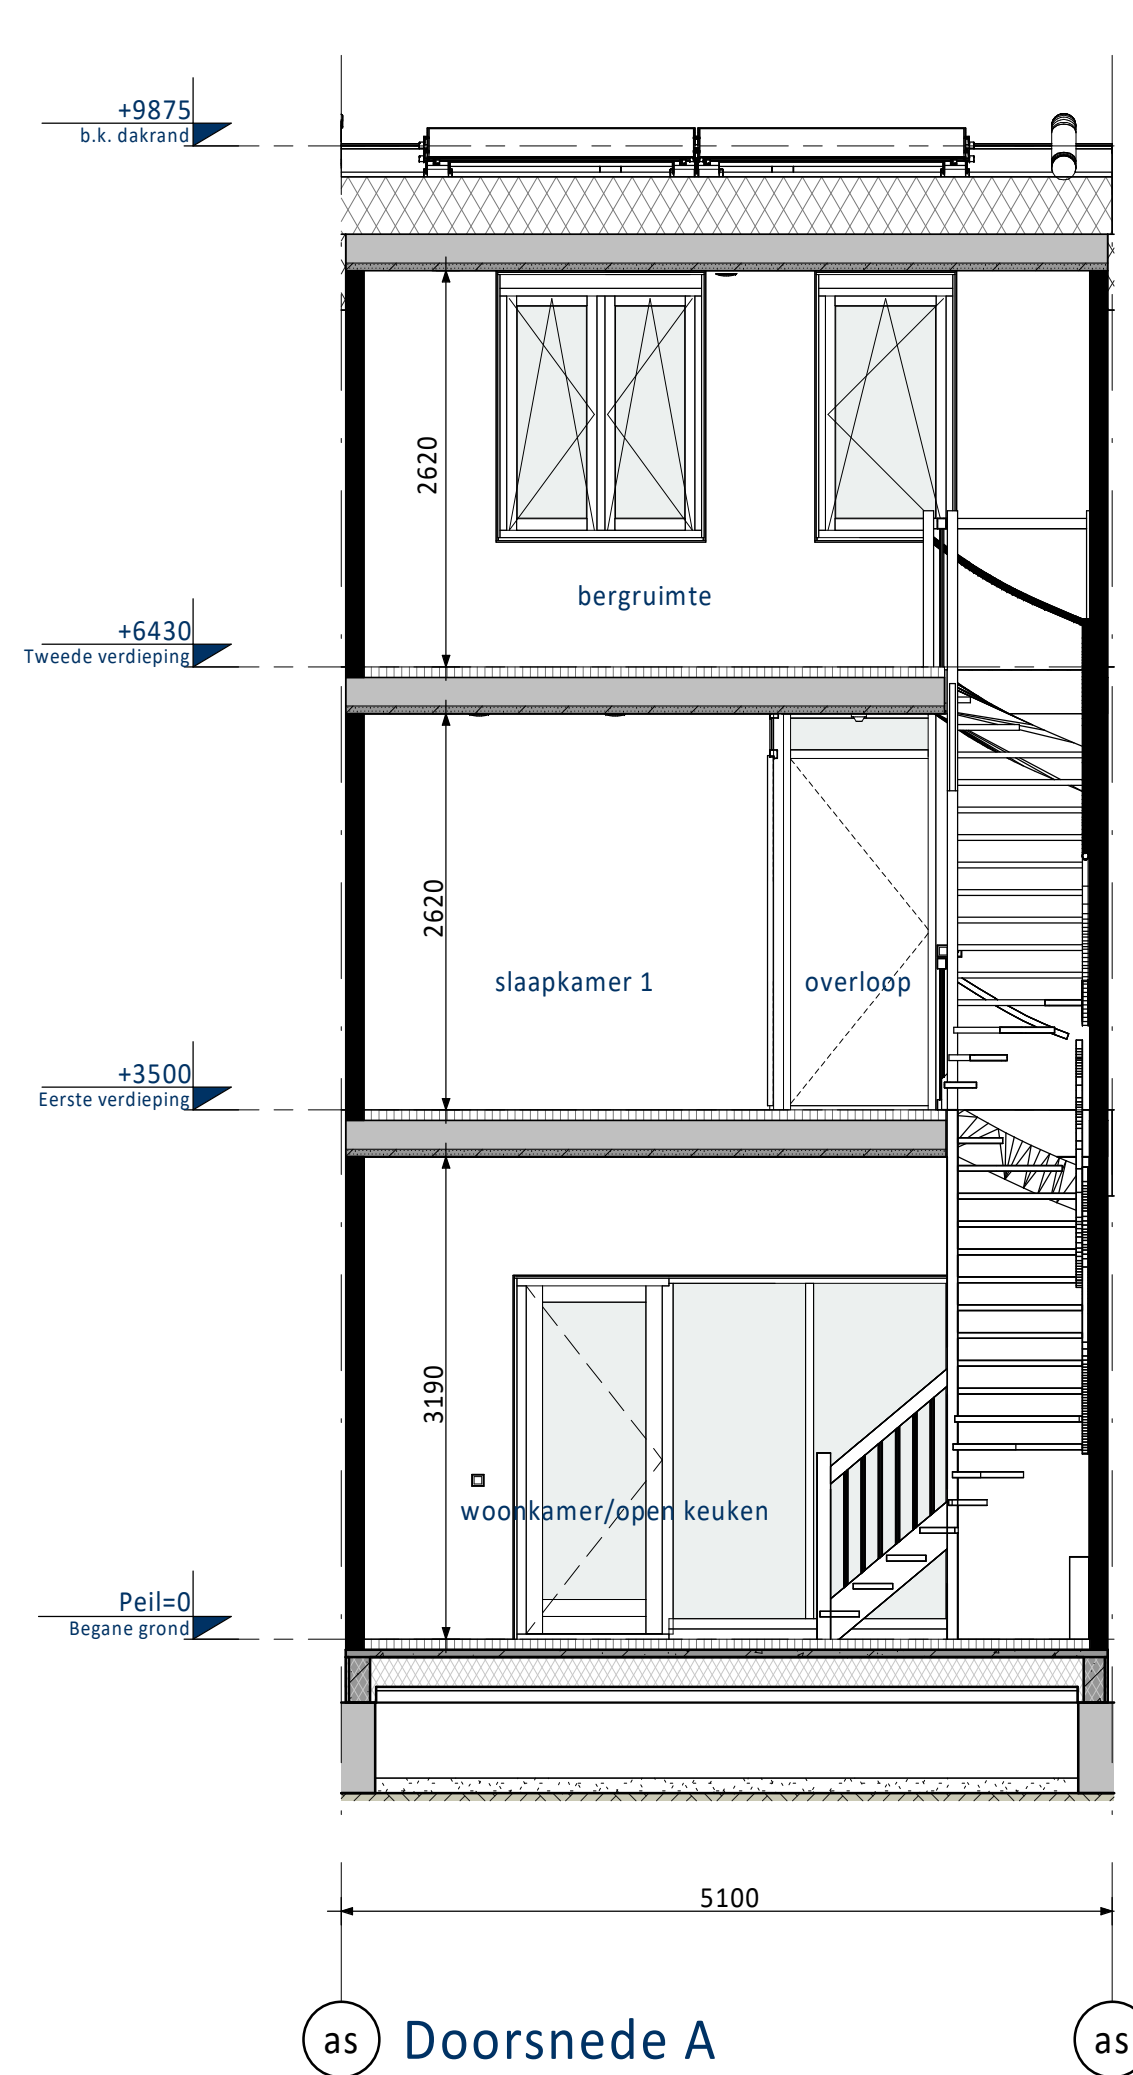
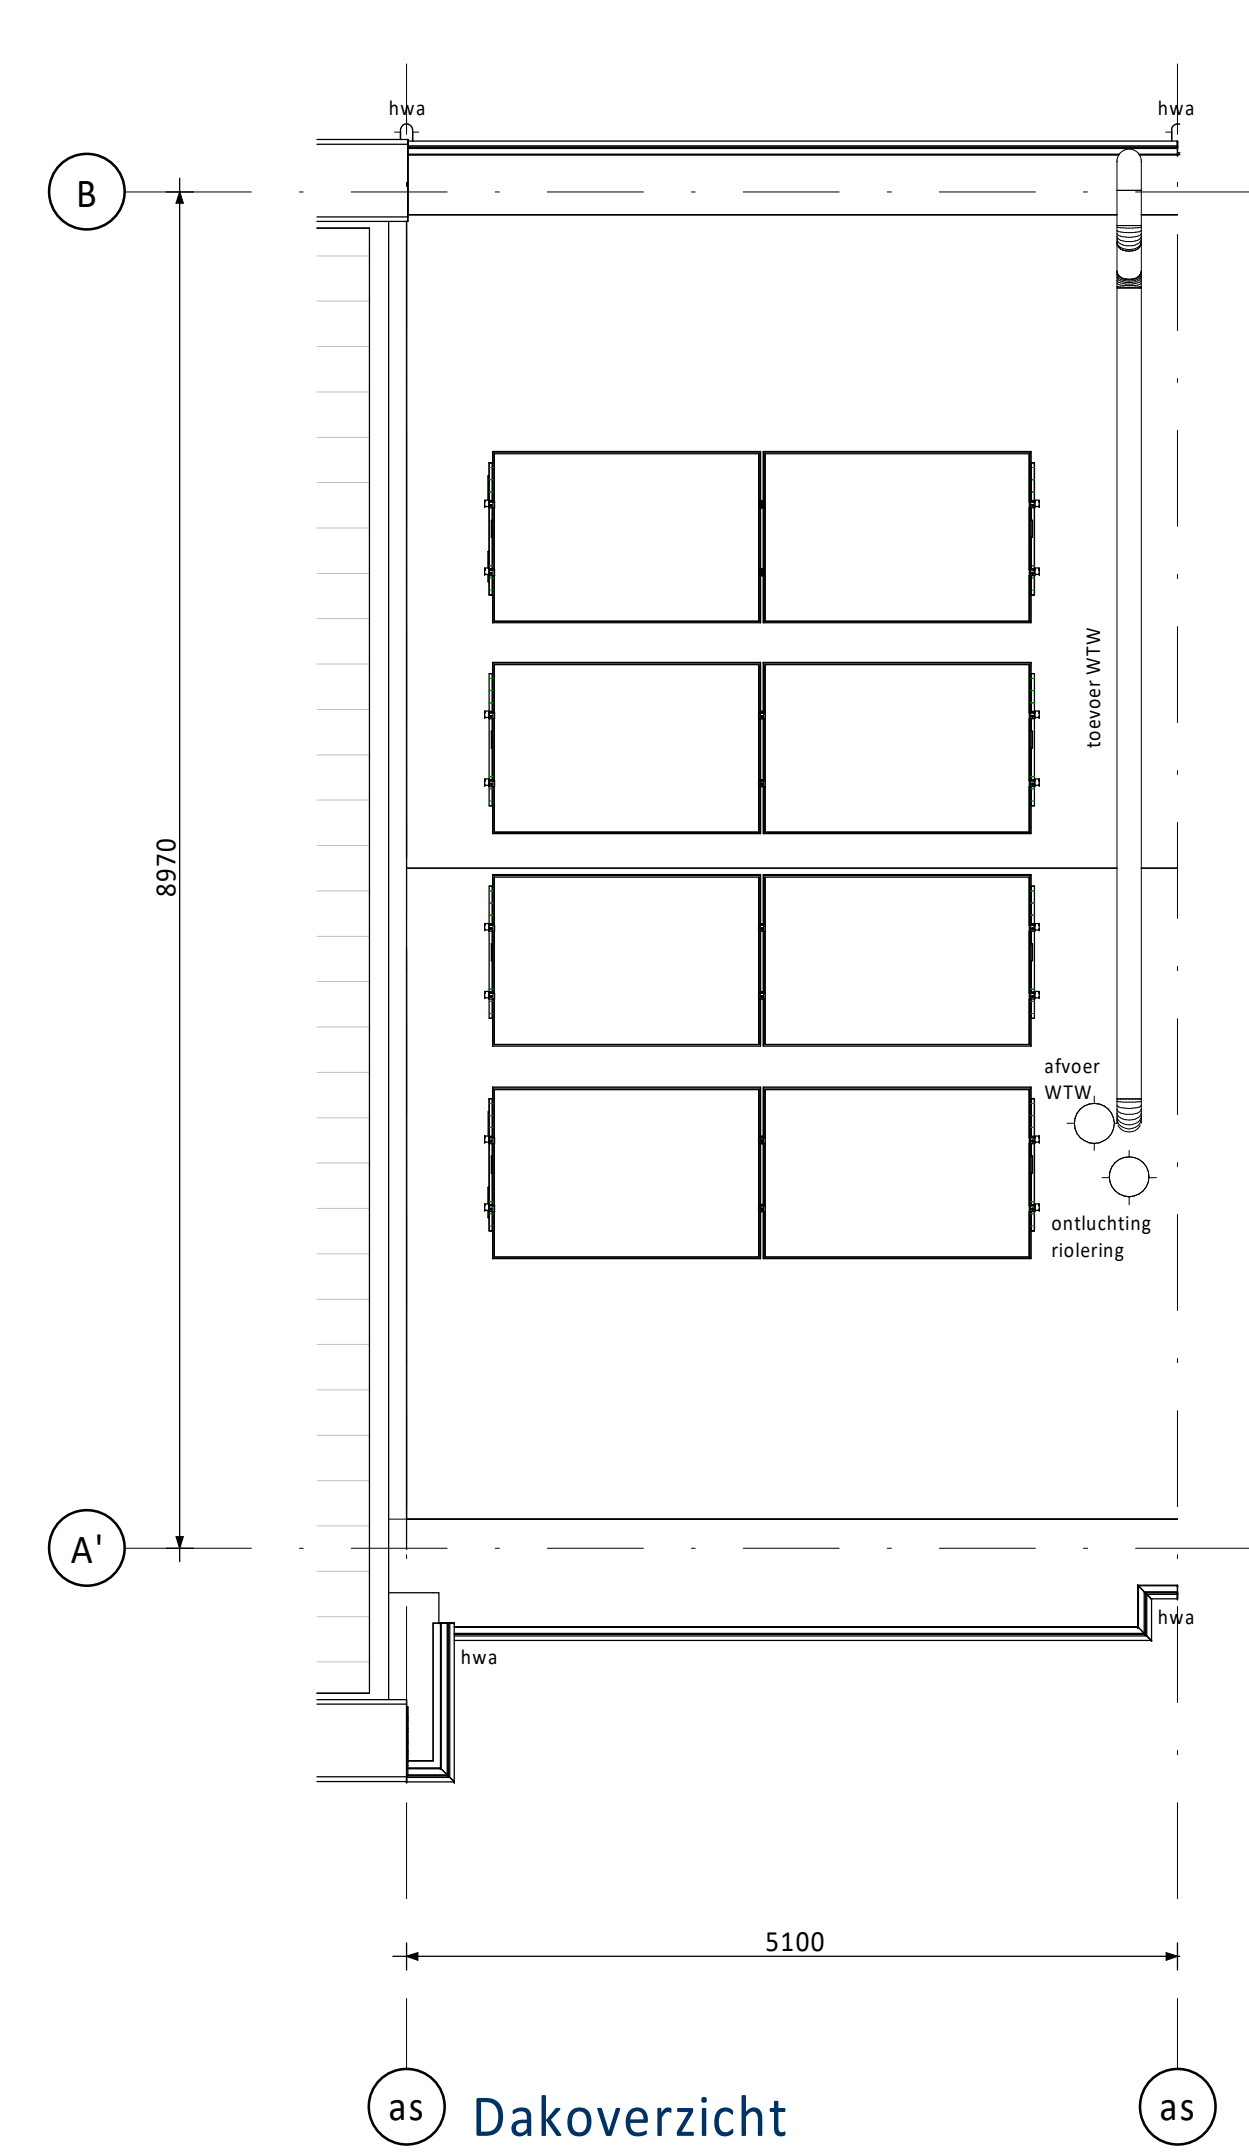
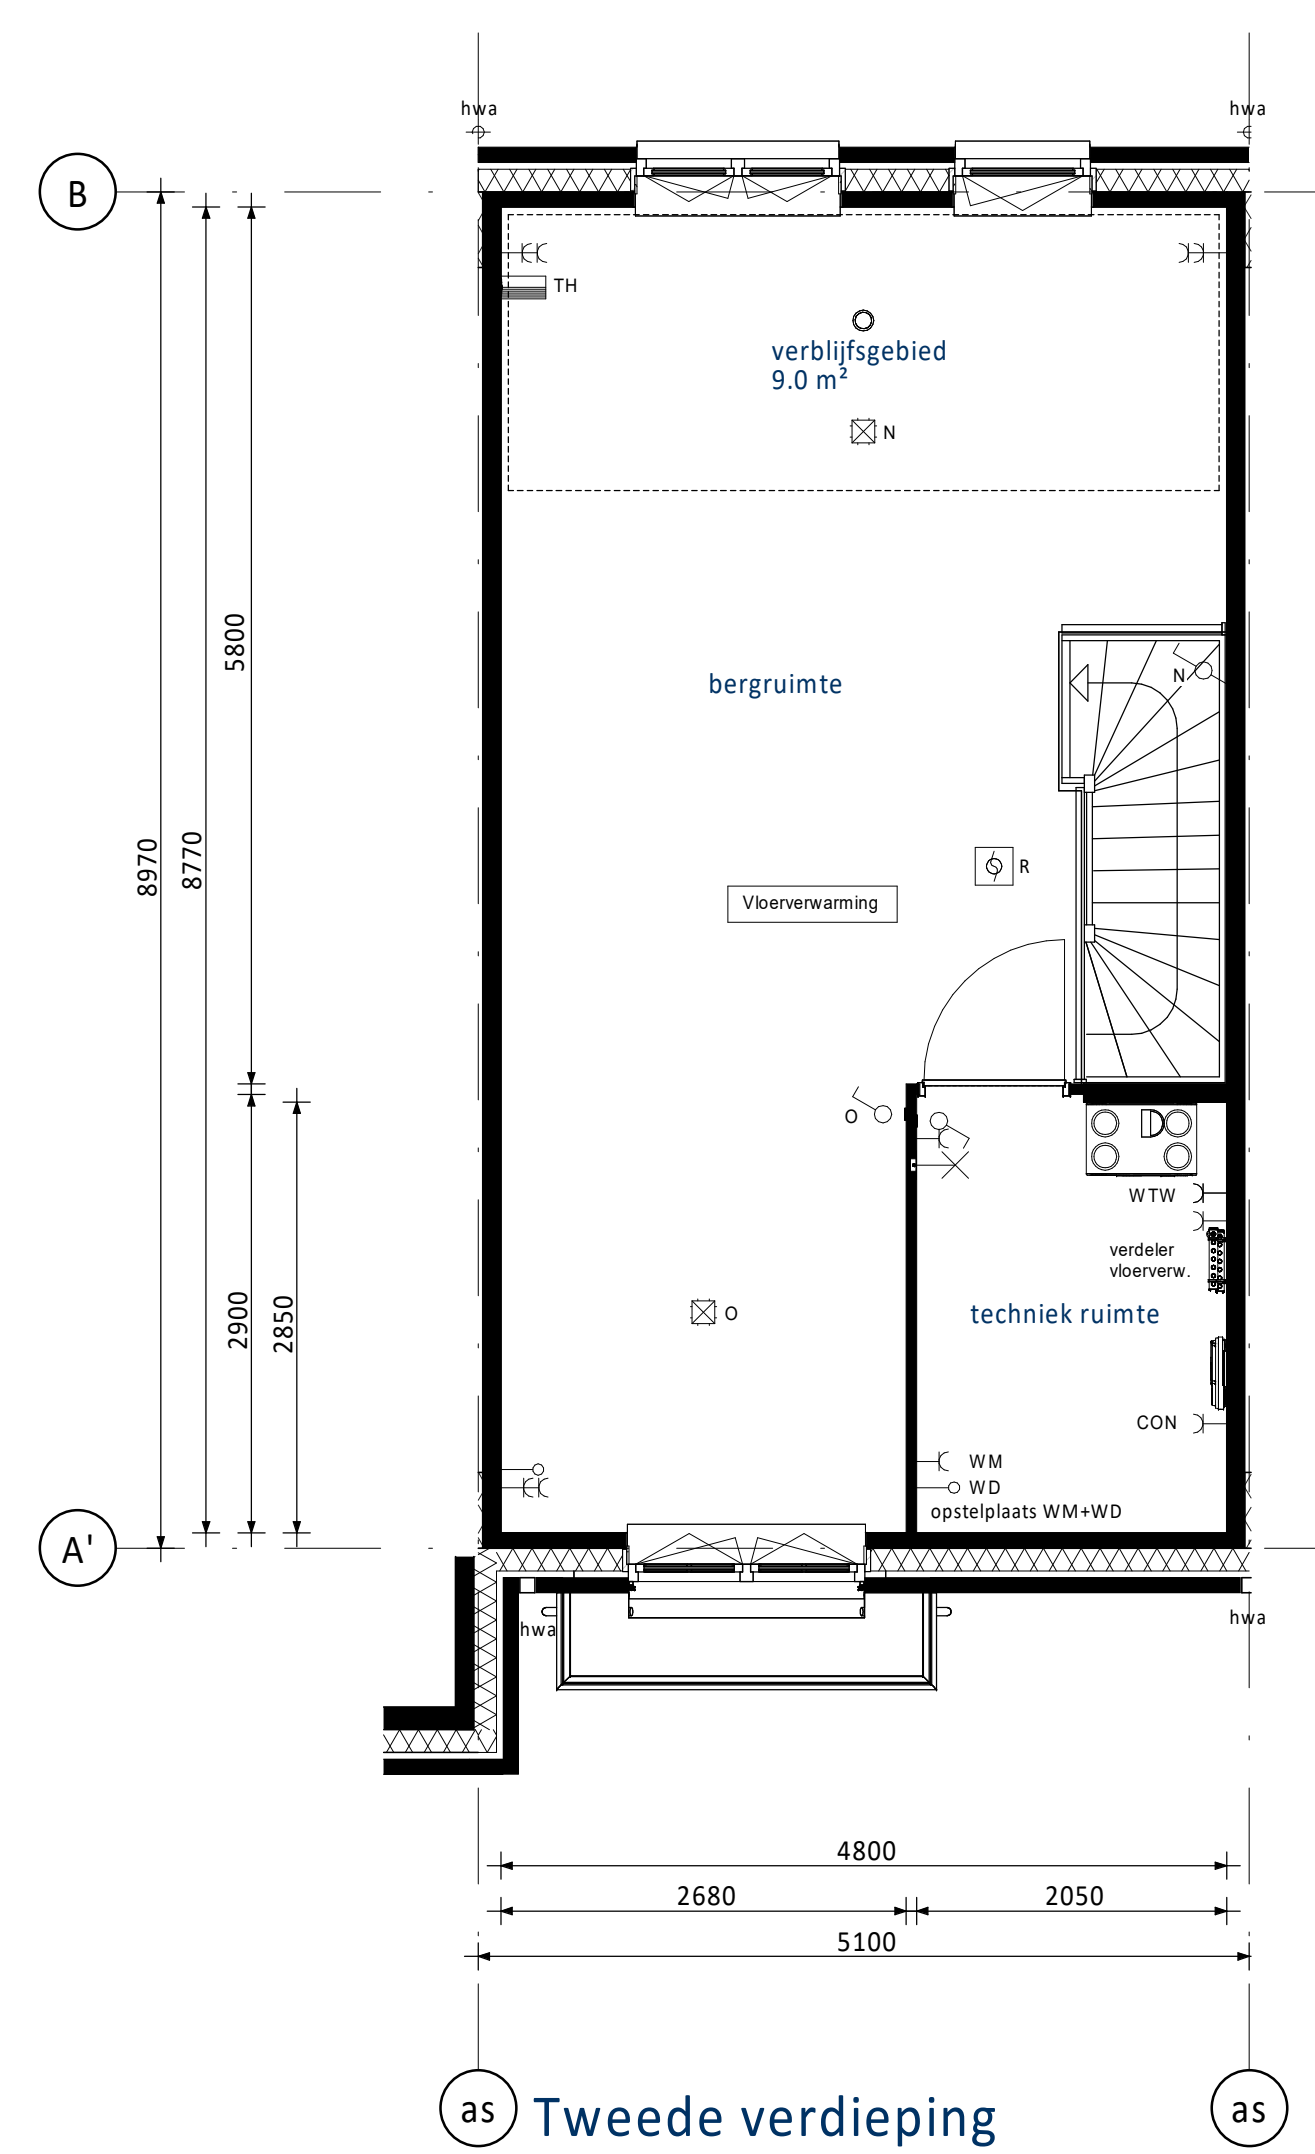
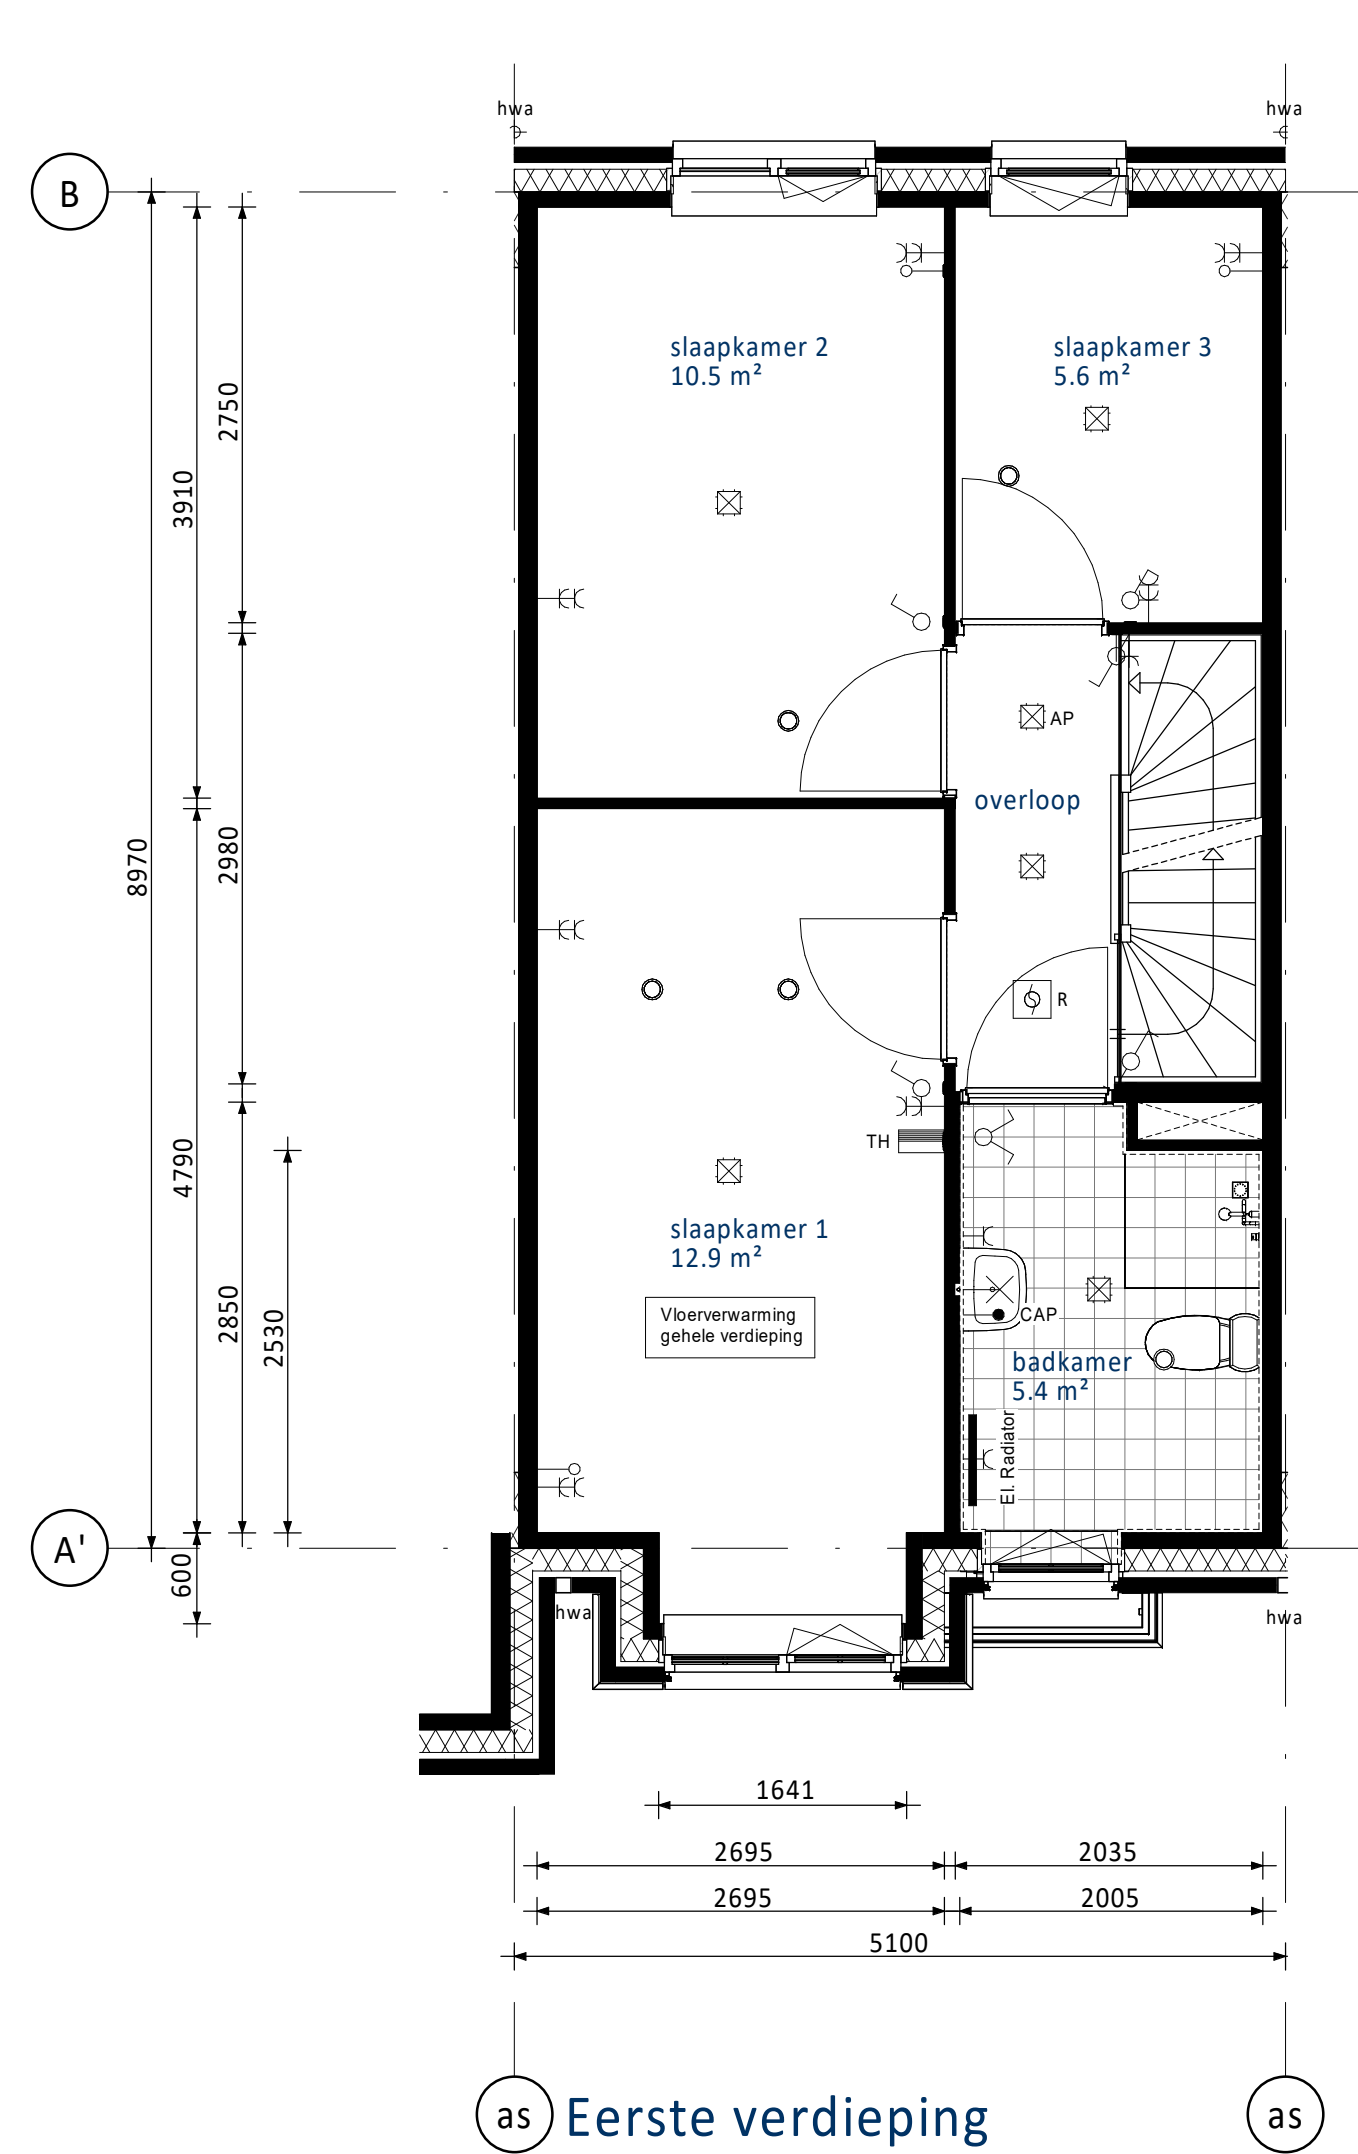


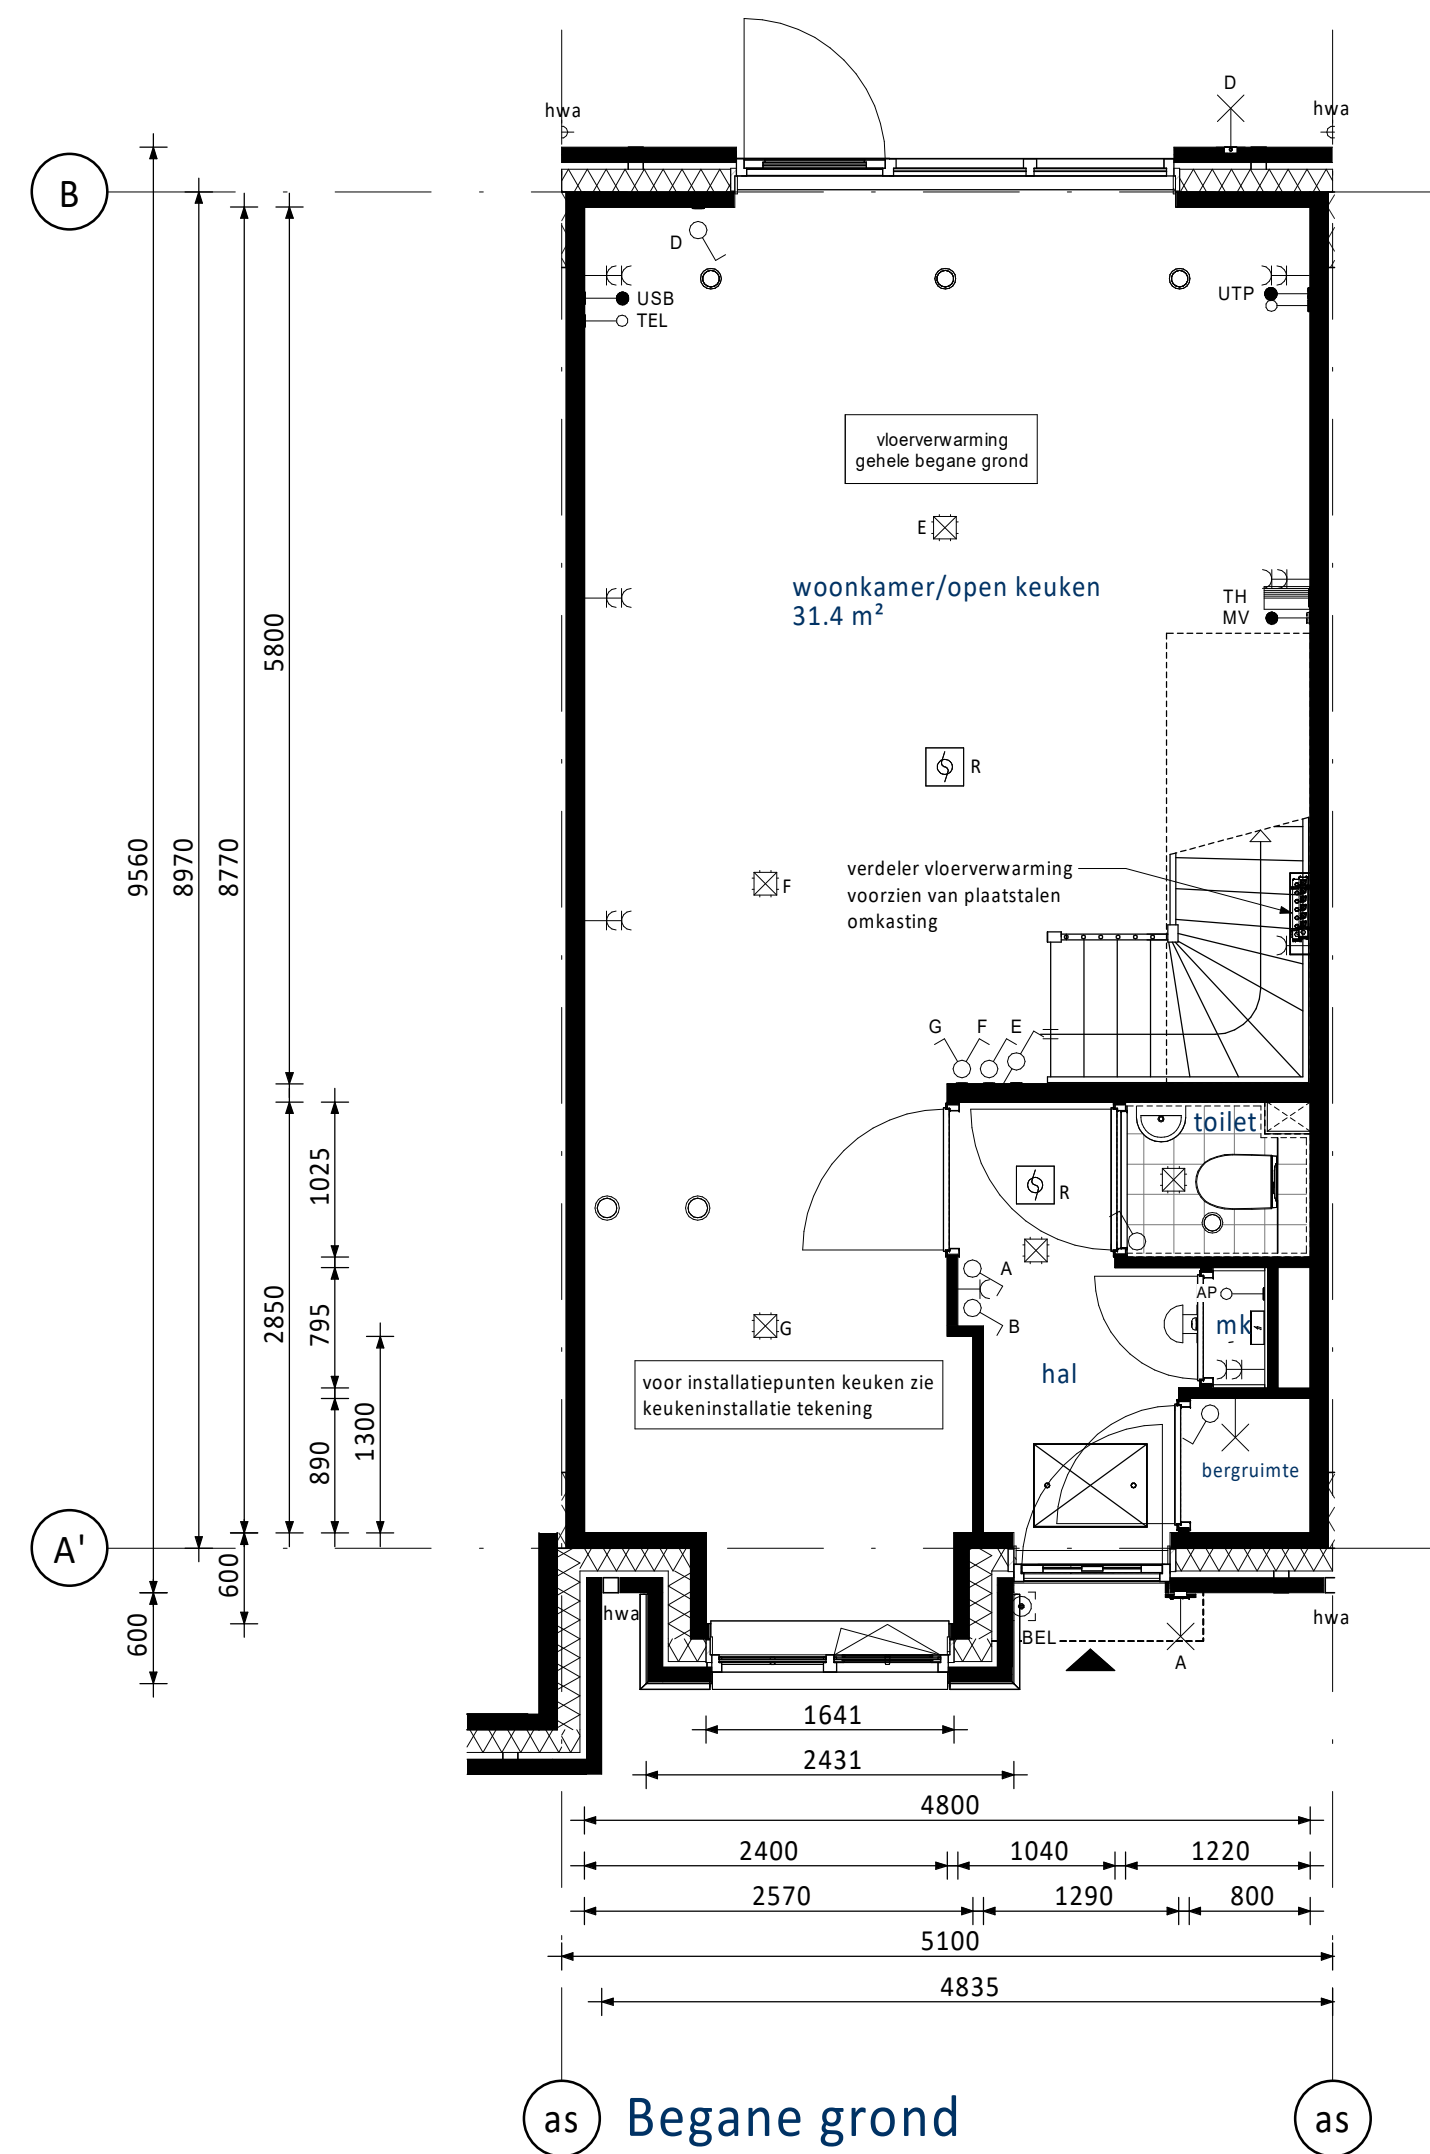

☐ PV-panelen: aantal en situering indicatief
(n.t.b. afhankelijk van BENG berekening / zonligging)

RENVOOI ELEKTRA

	Centraaldoors / wandlichtpunt		Groepenkast
	Enkelpolige schakelaar (1050+vl.)		Loze buisleiding (300+vl.)
	Serieschakelaar (1050+vl.)		Bedrade buisleiding (300+vl.)
	Wisselschakelaar (1050+vl.)		Optische rookmelder
	Gecombineerde enkelvoudige wandcontactdoos geaard met enkelpolige schakelaar (1050+vl.)		Thermostaat (1500+vl.)
	Gecombineerde enkelvoudige wandcontactdoos geaard met wisselschakelaar (1050+vl.)		Schel
	Enkele geaarde wandcontactdoos (300+vl.)		Belddrukker
	Dubbele geaarde wandcontactdoos (300+vl.)		Afszuigpunt / Inblaaspunt
	Regeling ventilatie (1500+vl.)		Kooktoestel
UTP	Netwerk aansluitpunt	KT	Kooktoestel
TEL	Telecom aansluiting	KO	Koelkast
CAP	Centraal Aardpunt	BB	Boiler
WTW	Mechanische Ventilatie (met warmteterugwinning)	VW	Vaatwasser
CON	Omvormer t.b.v. PV-panelen	MAGN	Magnetron
USB	USB oplaadpunt	WM	Wasmachine
AP	Loospunt t.b.v. Accesspoint	WD	Wasdruiger

KLEUREN EN MATERIALEN

Onderdeel	Materiaal	Kleur
dakbedekking plat dak / aanbouw (optioneel)	bitumen	zwart
dakbedekking erkers / luifel voorgevel	EPDM	zwart
luifel voorgevel / kroonlijst dakrand	hout	ombergrijs
daktrim dakrand / erker / luifel / aanbouw (optioneel)	aluminium	ombergrijs
gevelmetalswerk + rollagen + terugliggend metselwerk	baksteen metselwerk, handvorm w/f	koper
voegwerk gevelmetselwerk	cement	donkergrijs
kozijnen	hout	ombergrijs
ramen	hout	ombergrijs
lateien	staal	ombergrijs
voordeuren	hout	grijsblauw
kader voordeur	kunststeen	zwart
tuindeuren	hout	ombergrijs
deurdorpels	composiet	antraciet
raamdorpels	beton	zwart
huisnummers	aluminium	grijs
buitenzonwering (screens) (indien van toepassing)	omkasting + geleiders doek	ombergrijs antraciet
hemelwaterafvoer voorzijde	aluminium	ombergrijs
hemelwaterafvoer achterzijde	kunststof	grijs

RENVOOI ALGEMEEN

	entree woningen
	meterkast, voorzien van underlayment meterkastbord inclusief zijwangen
	tegelerwerk
	maaiveld
	binnendeur

[illegible]