
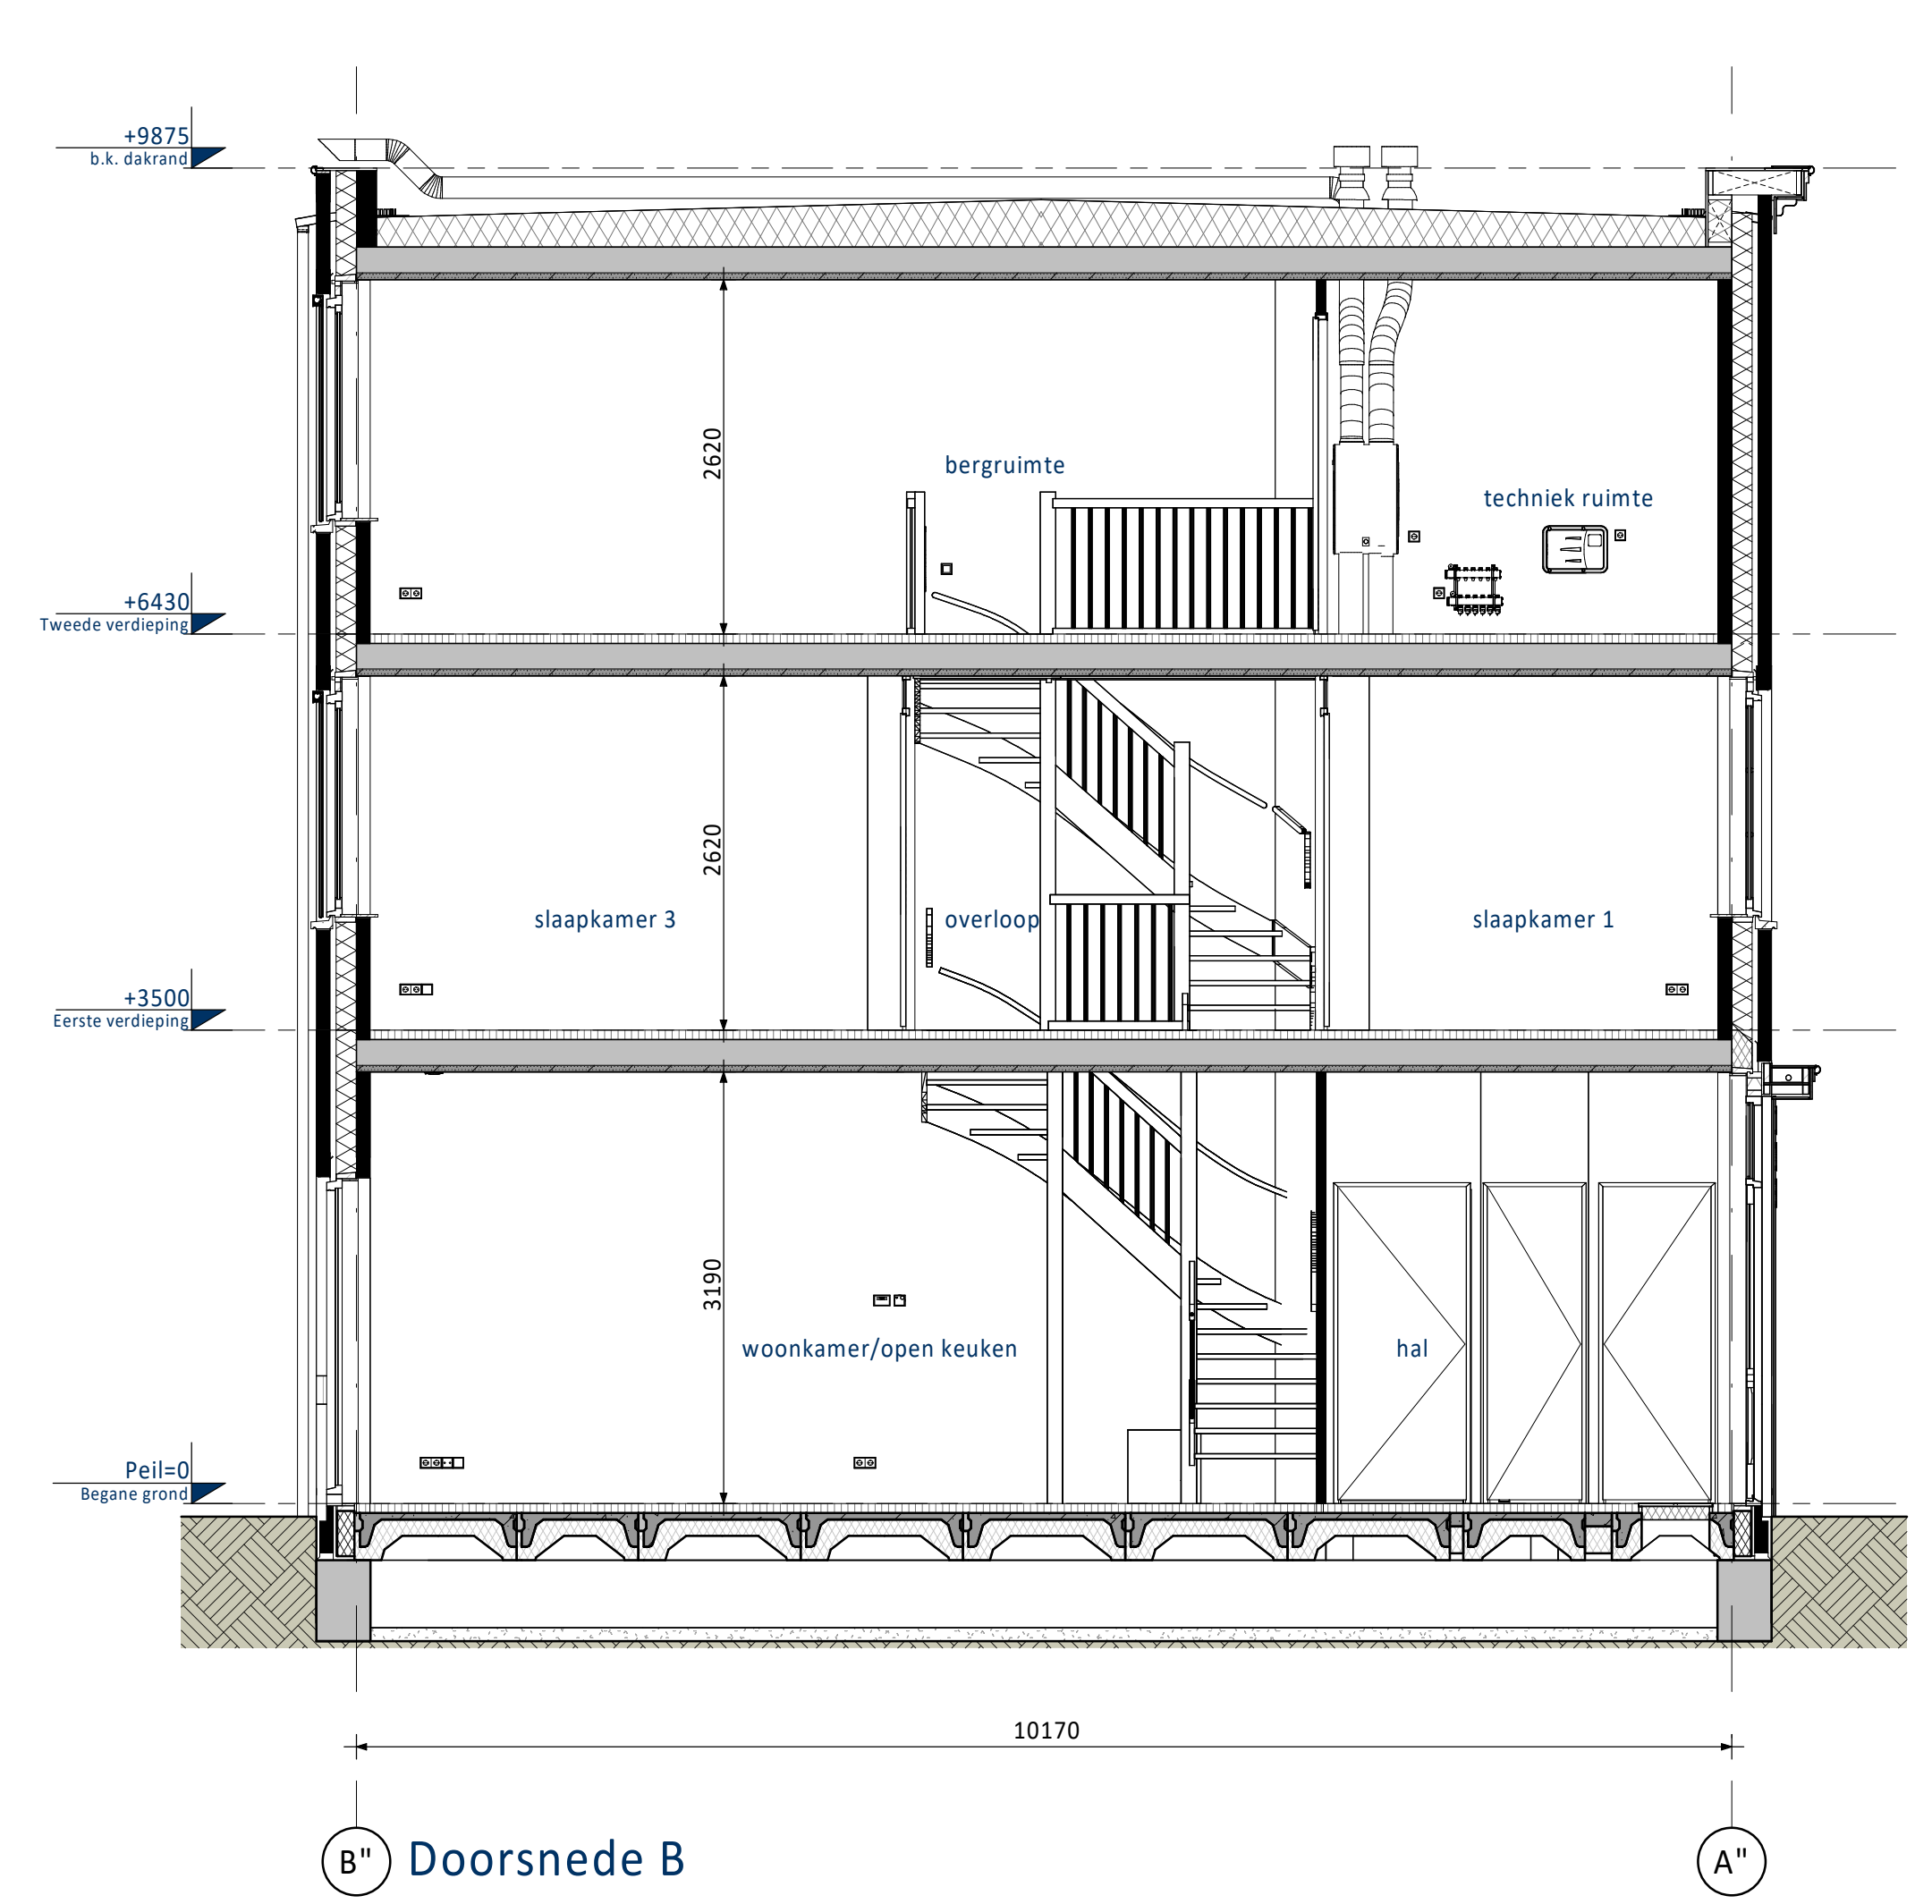
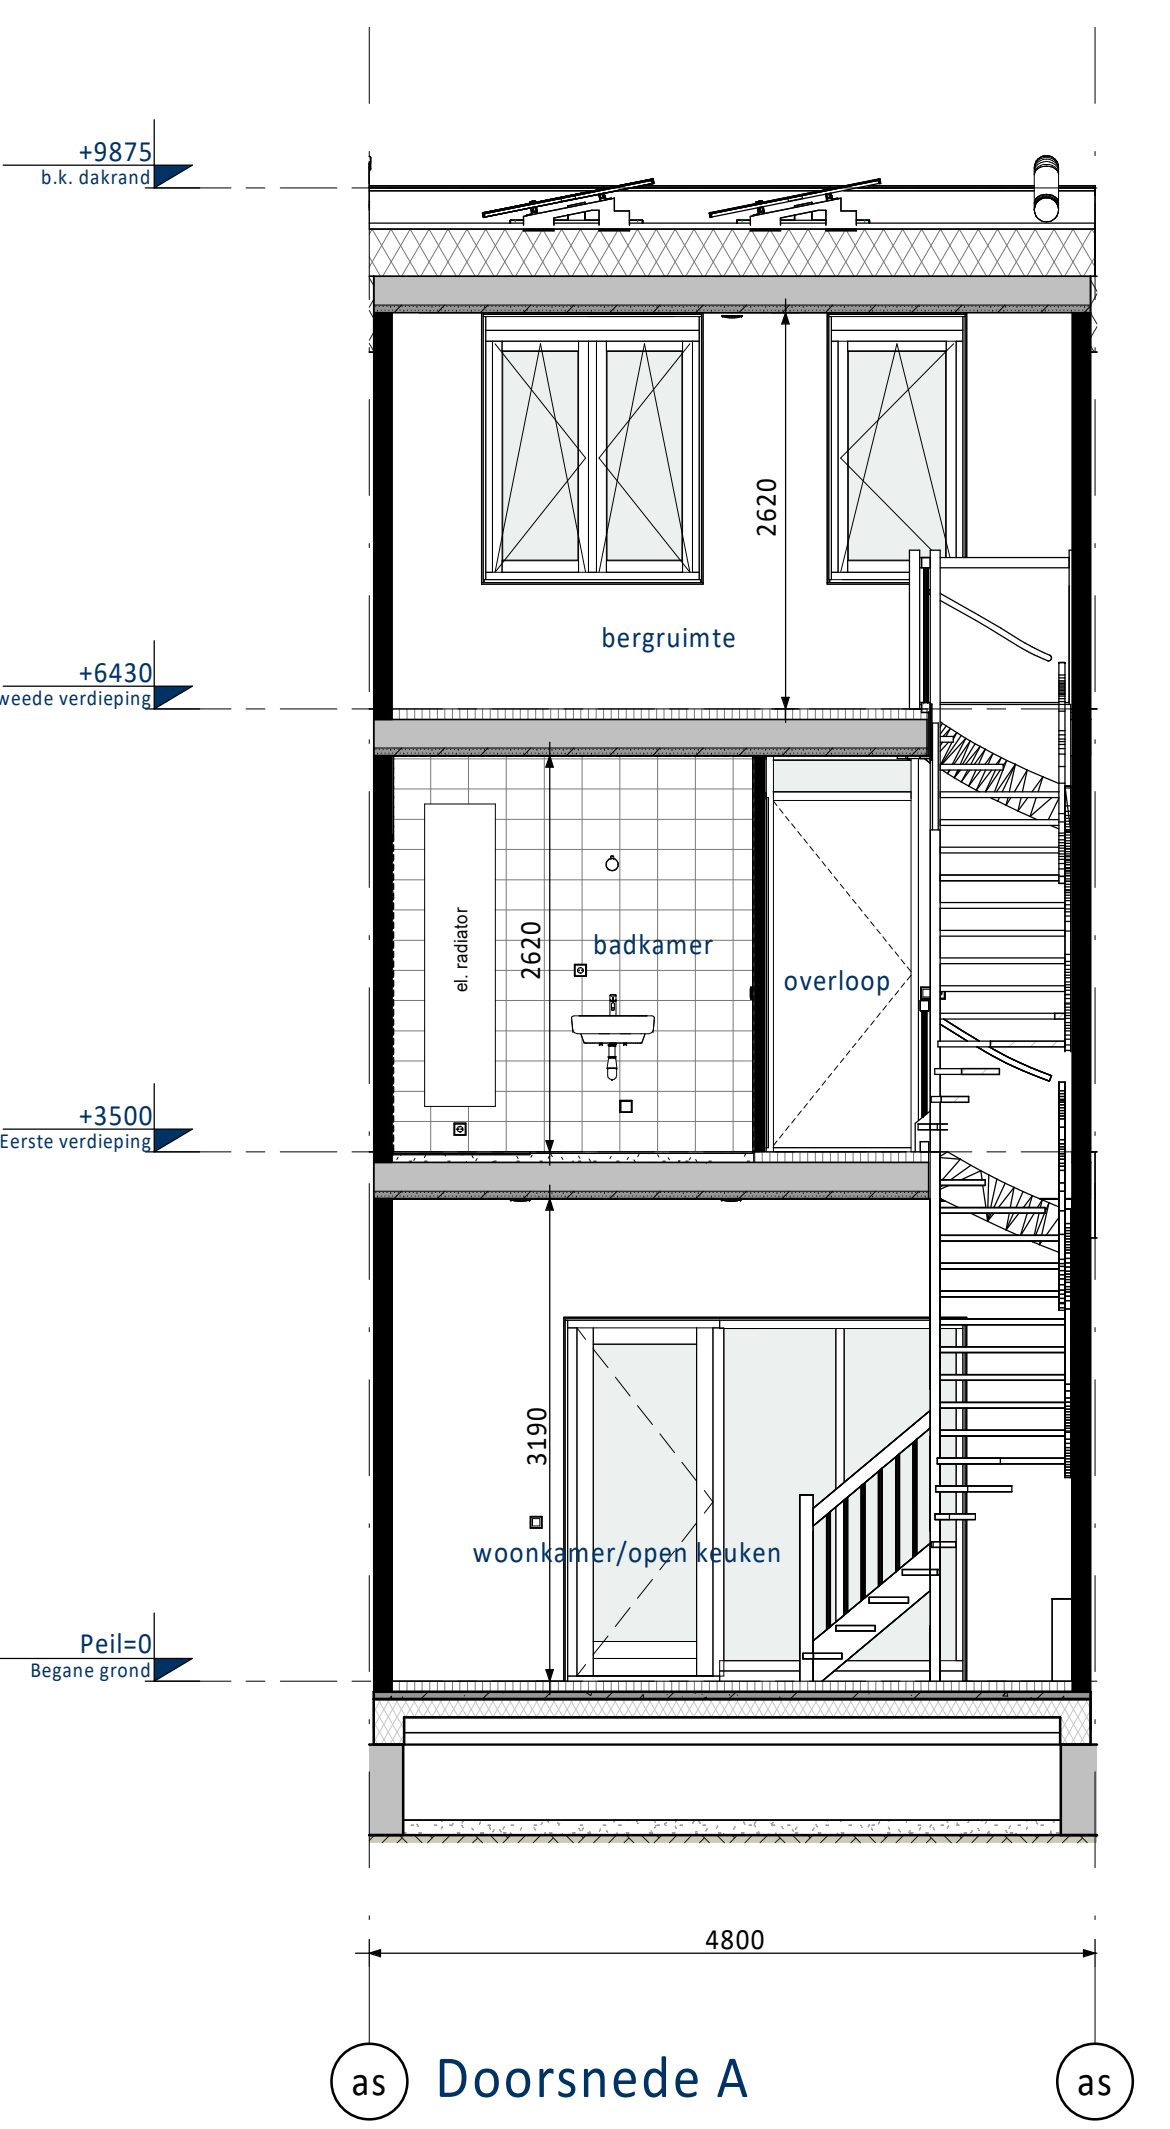
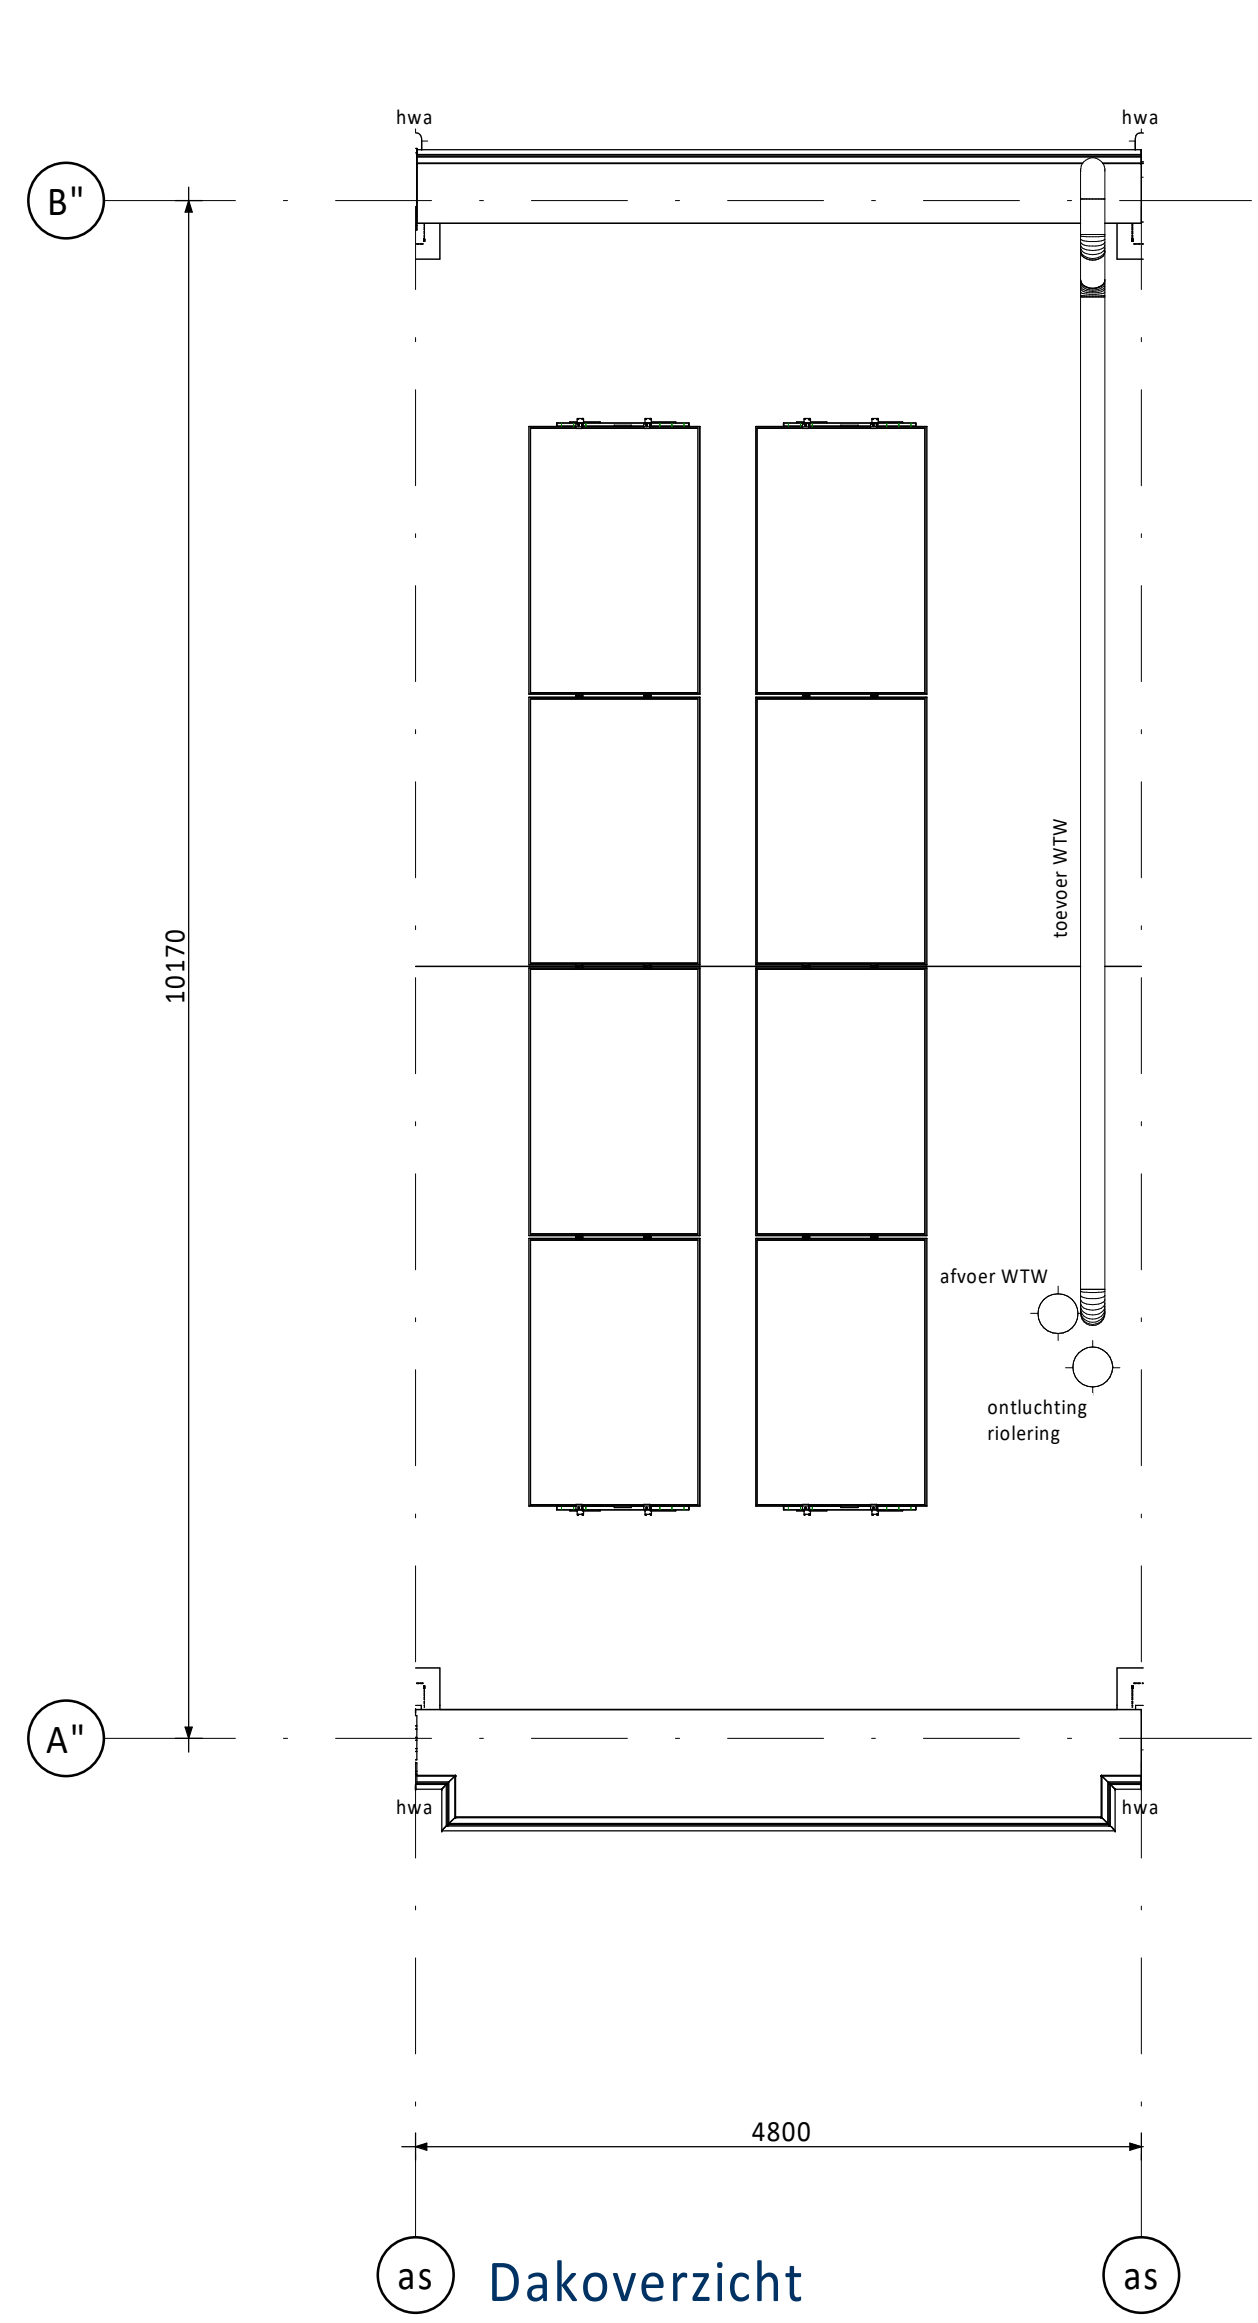
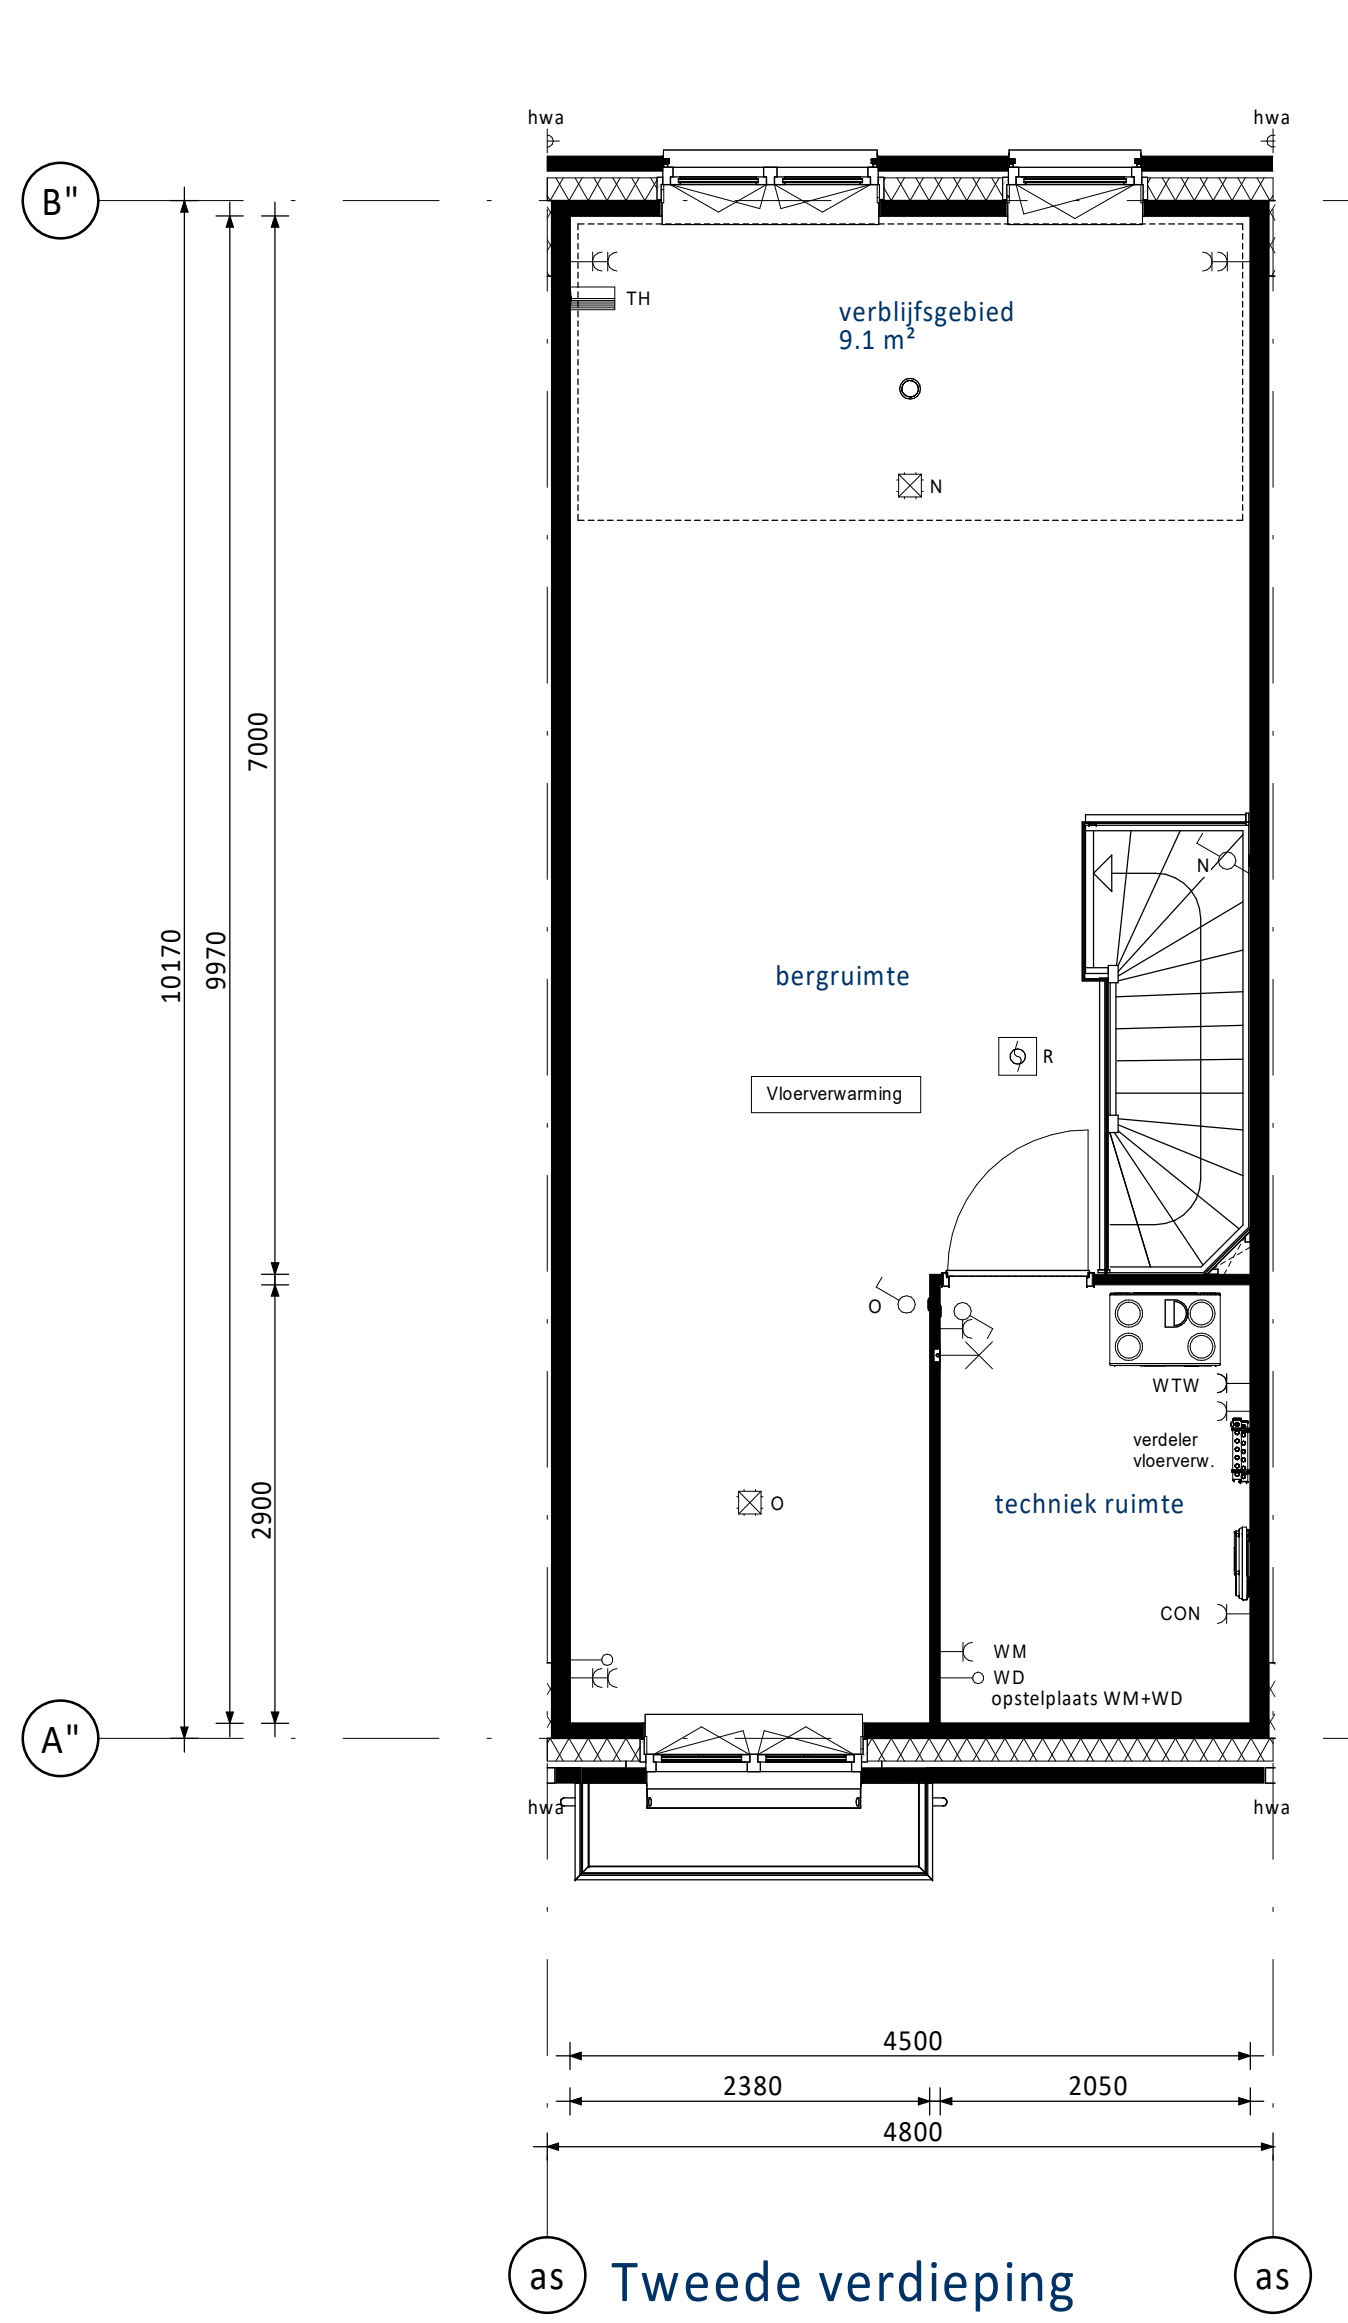
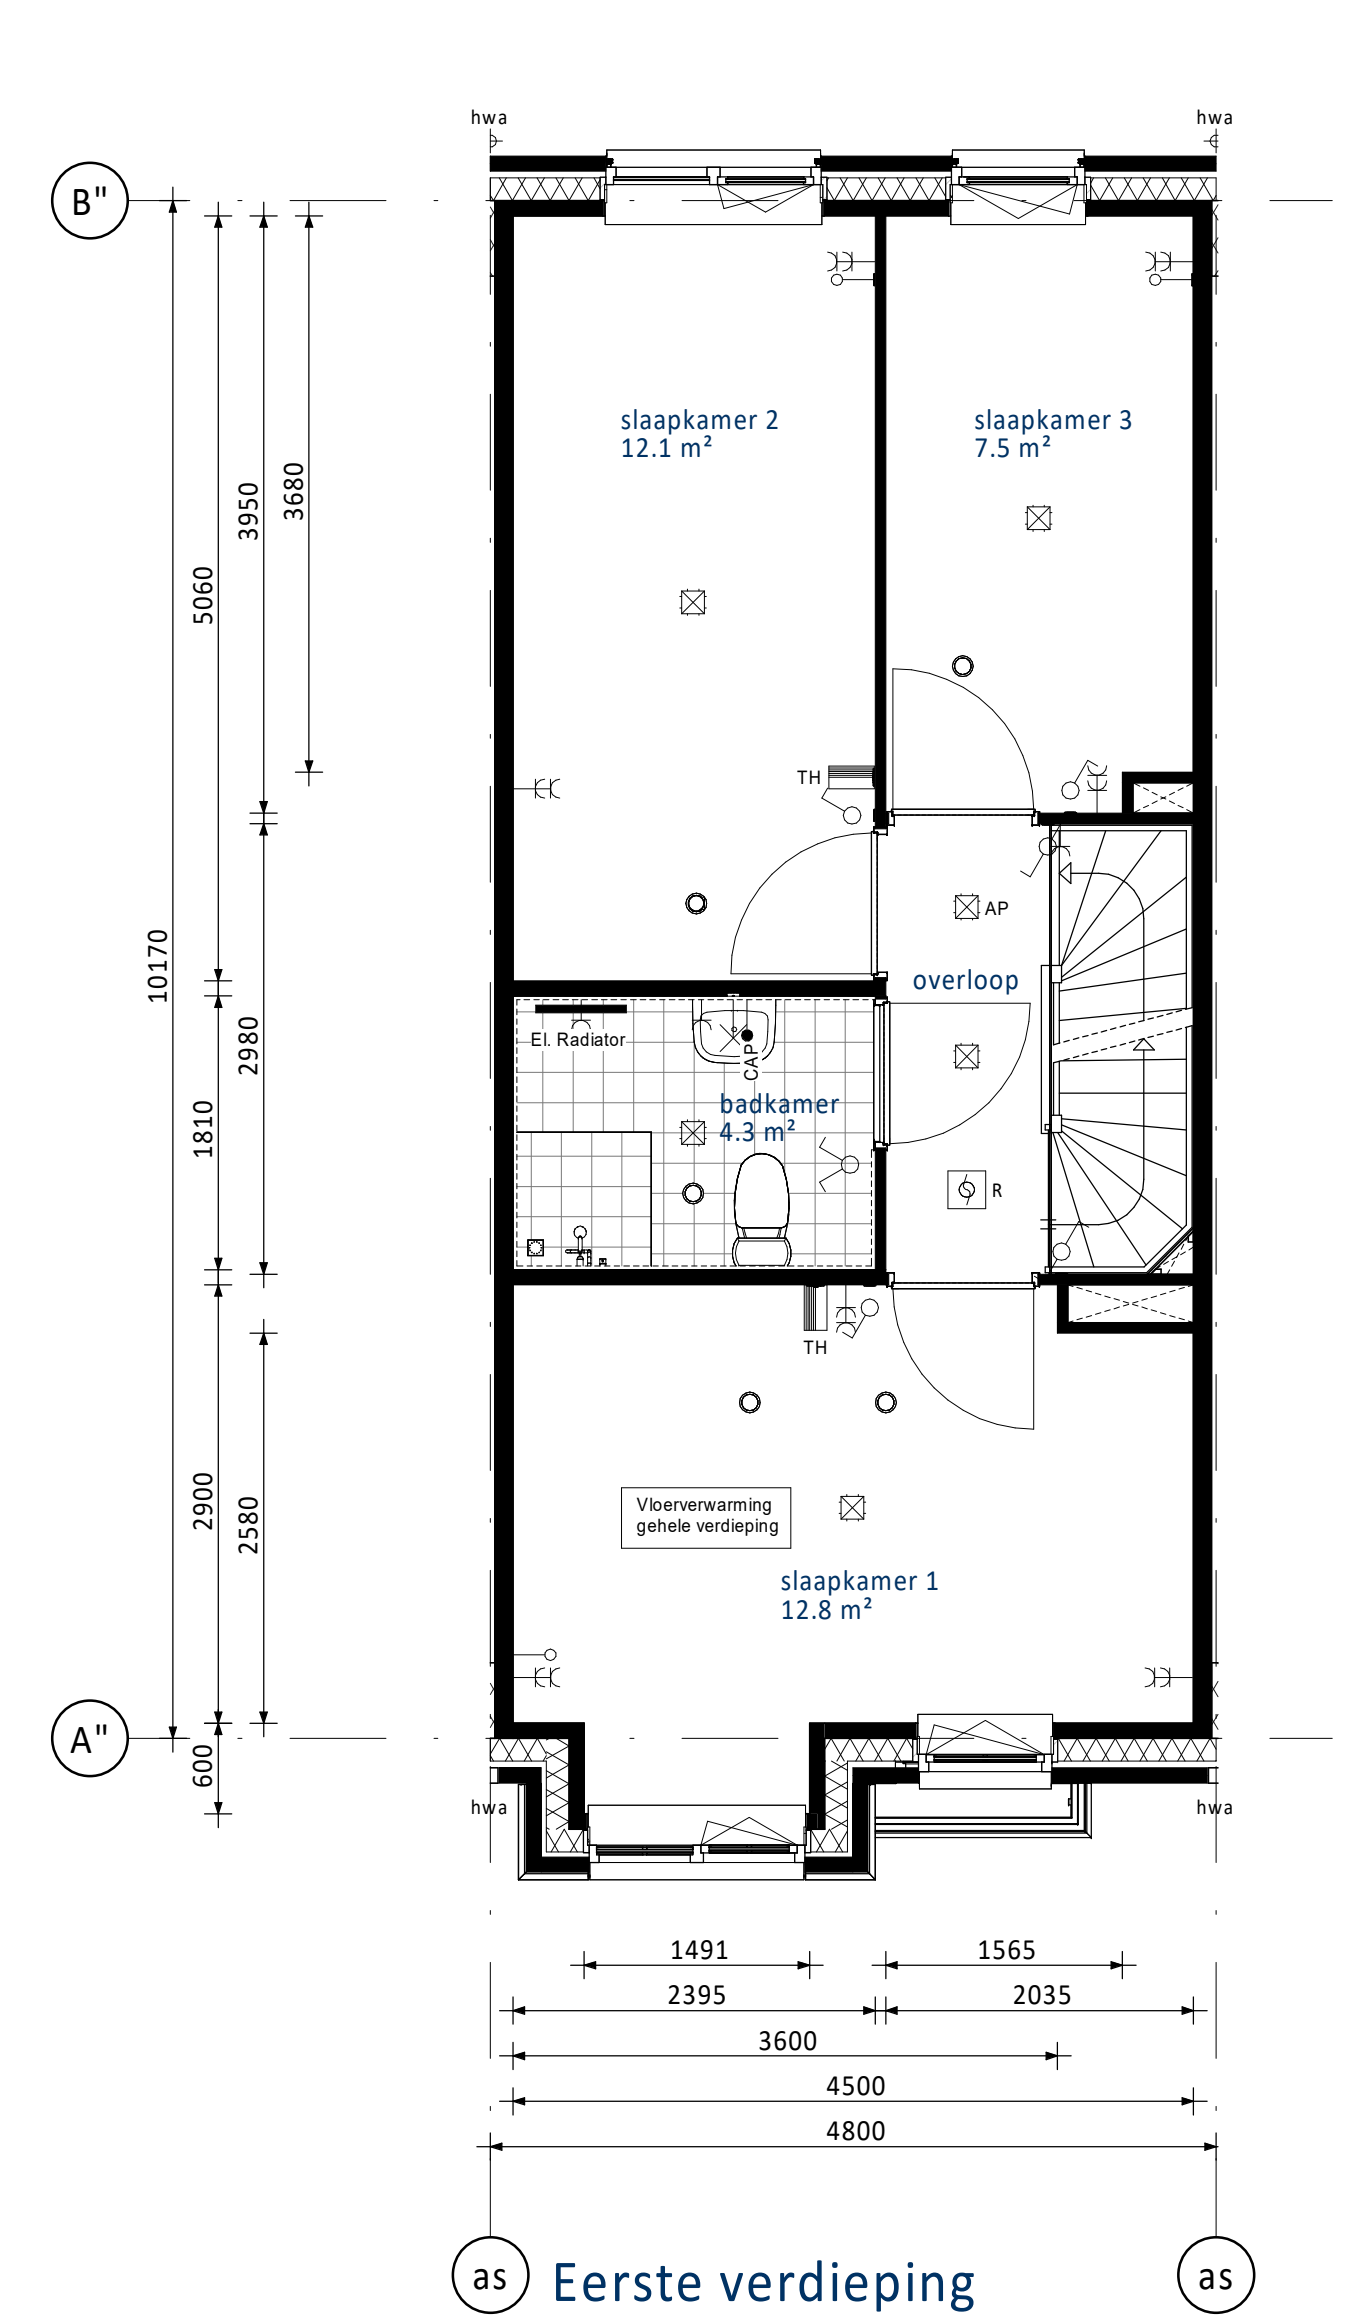


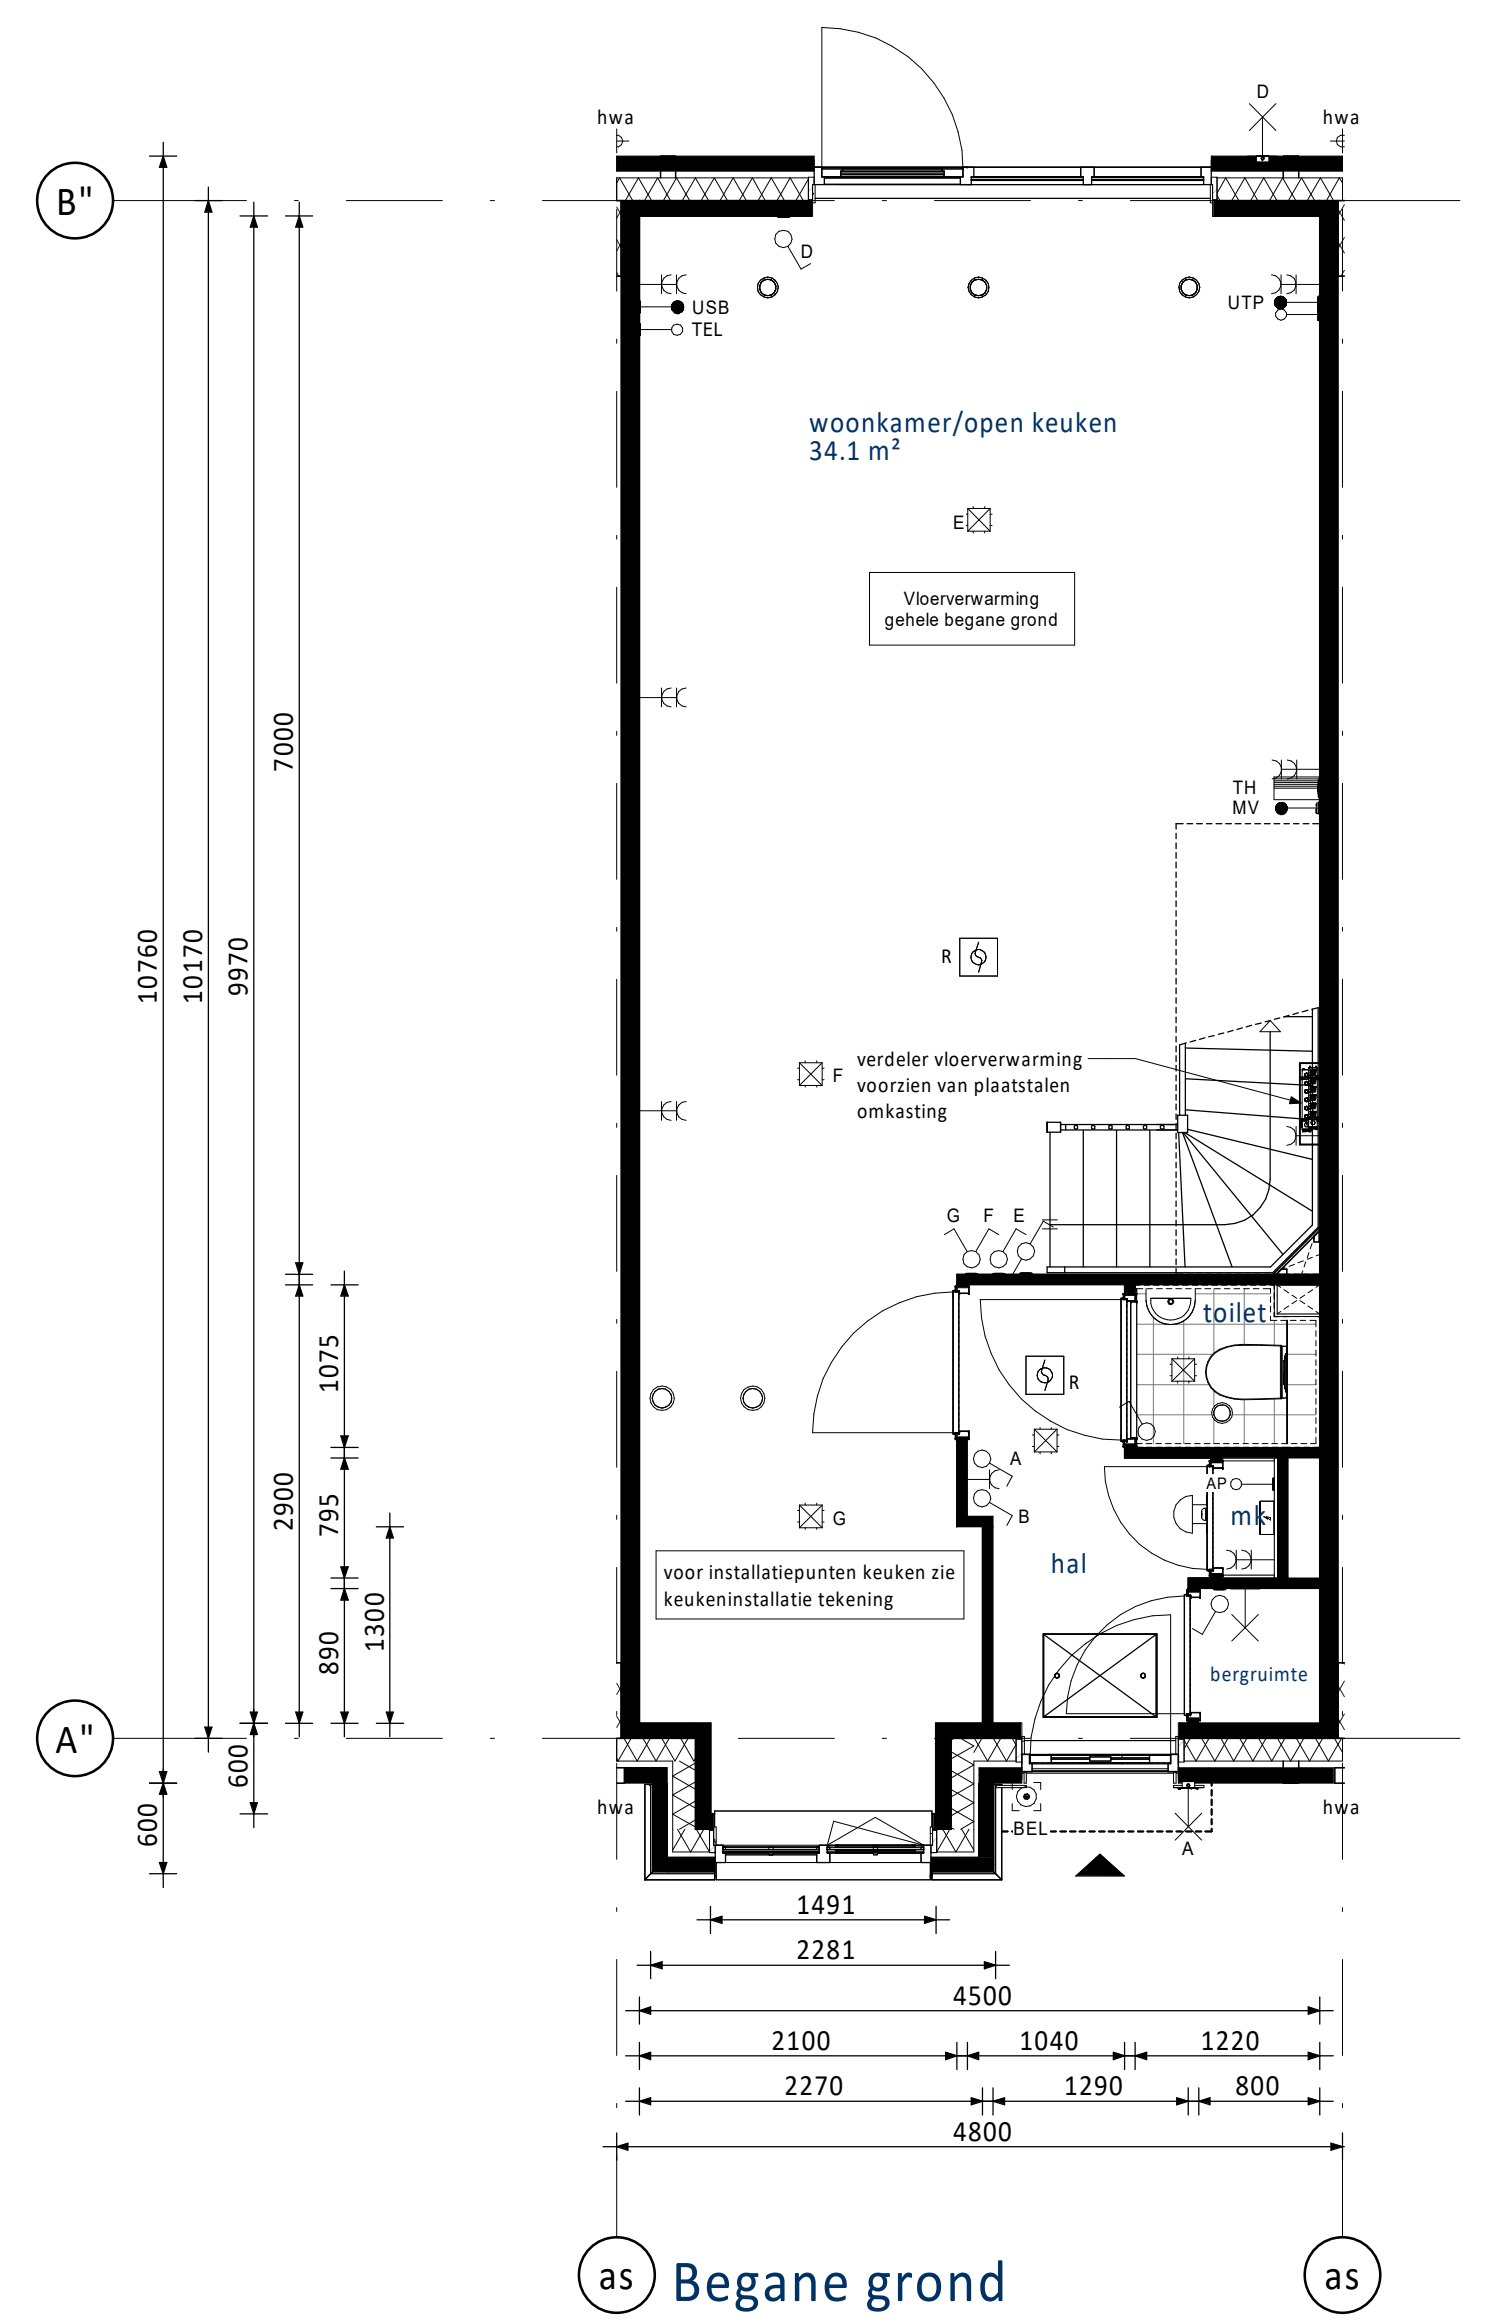

PV-panelen: aantal en situering indicatief
(n.t.b. afhankelijk van BENG berekening / zonligging)

RENNOOI ELEKTRA			
	Centraaldoos / wandlichtpunt		Groepenkast
	Enkelpolige schakelaar (1050+vl.)		Loze buisleiding (300+vl.)
	Serieschakelaar (1050+vl.)		Bedrade buisleiding (300+vl.)
	Wisselschakelaar (1050+vl.)		Optische rookmelder
	Gecombineerde enkelpolige wandcontactdoos geard met enkelpolige schakelaar (1050+vl.)		Thermostaat (1500+vl.)
	Gecombineerde enkelpolige wandcontactdoos geard met wisselschakelaar (1050+vl.)		Schel
	Enkele gearde wandcontactdoos (300+vl.)		Beldrukker
	Dubbele gearde wandcontactdoos (300+vl.)		Afzuigpunt / Inblaaspunt
			Regeling ventilatie (1500+vl.)
UTP	Netwerk aansluitpunt	KT	Kooktoestel
TEL	Telecom aansluiting	KK	Koelkast
CAP	Centraal Aardpunt	BOI	Boiler
WTW	Mechanische Ventilatie (met warmterugwinning)	VW	Vaatwasser
CON	Omvormer t.b.v. PV-panelen	MAGN	Magnetron
USB	USB oplaadpunt	WM	Wasmachine
AP	Loos punt t.b.v. Accesspoint	WD	Wasdroger

KLEUREN EN MATERIALEN		
Onderdeel	Materiaal	Kleur
dakbedekking plat dak / aanbouw (optioneel)	bitumen	zwart
dakbedekking erkers / luifel voorgevel	EPDM	zwart
luifel voorgevel / kroonlijst dakrand	hout	ombergrijs
daktrim dakrand / erker / luifel / aanbouw (optioneel)	aluminium	ombergrijs
gevelmetselwerk + rollagen + terugliggend metselwerk	baksteen metselwerk, handvorm wf	rood
voegwerk gevelmetselwerk	cement	donker grijs
kozijnen	hout	ombergrijs
ramen	hout	ombergrijs
lateien	staal	ombergrijs
voordeuren	hout	grijsblauw
kader voordeur	kunststeen	zwart
tuindeuren	hout	ombergrijs
deurdorpels	composiet	antraciet
raamdorpels	beton	zwart
huisnummers	aluminium	grijs
buitenzonwering (screens) (indien van toepassing)	omkasting + geleiders doek	ombergrijs antraciet
hemelwaterafvoer voorzijde	aluminium	ombergrijs
hemelwaterafvoer achterzijde	kunststof	grijs

RENNOOI ALGEMEEN			
	entree woningen		
	meterkast, voorzien van underlayment meterkastbord inclusief zijwangen		
	tegelwerk		
	maaiveld		
	binnendeur		
0 25-04-2025 Definitief			
Vorm Conceptwoningen B.V. Te Rotterdam			
New Brooklyn Bridge te Almere Type rijwoning 4,8m (Plat dak)			
Bouwnummers 16, 17 en 18			
Schaal	1:50	Fase	VK
Formaat	A0	Status	Definitief
Projectnr.	250050	Blad nr.	Rev.
		A4800-VK-B0111 0	