


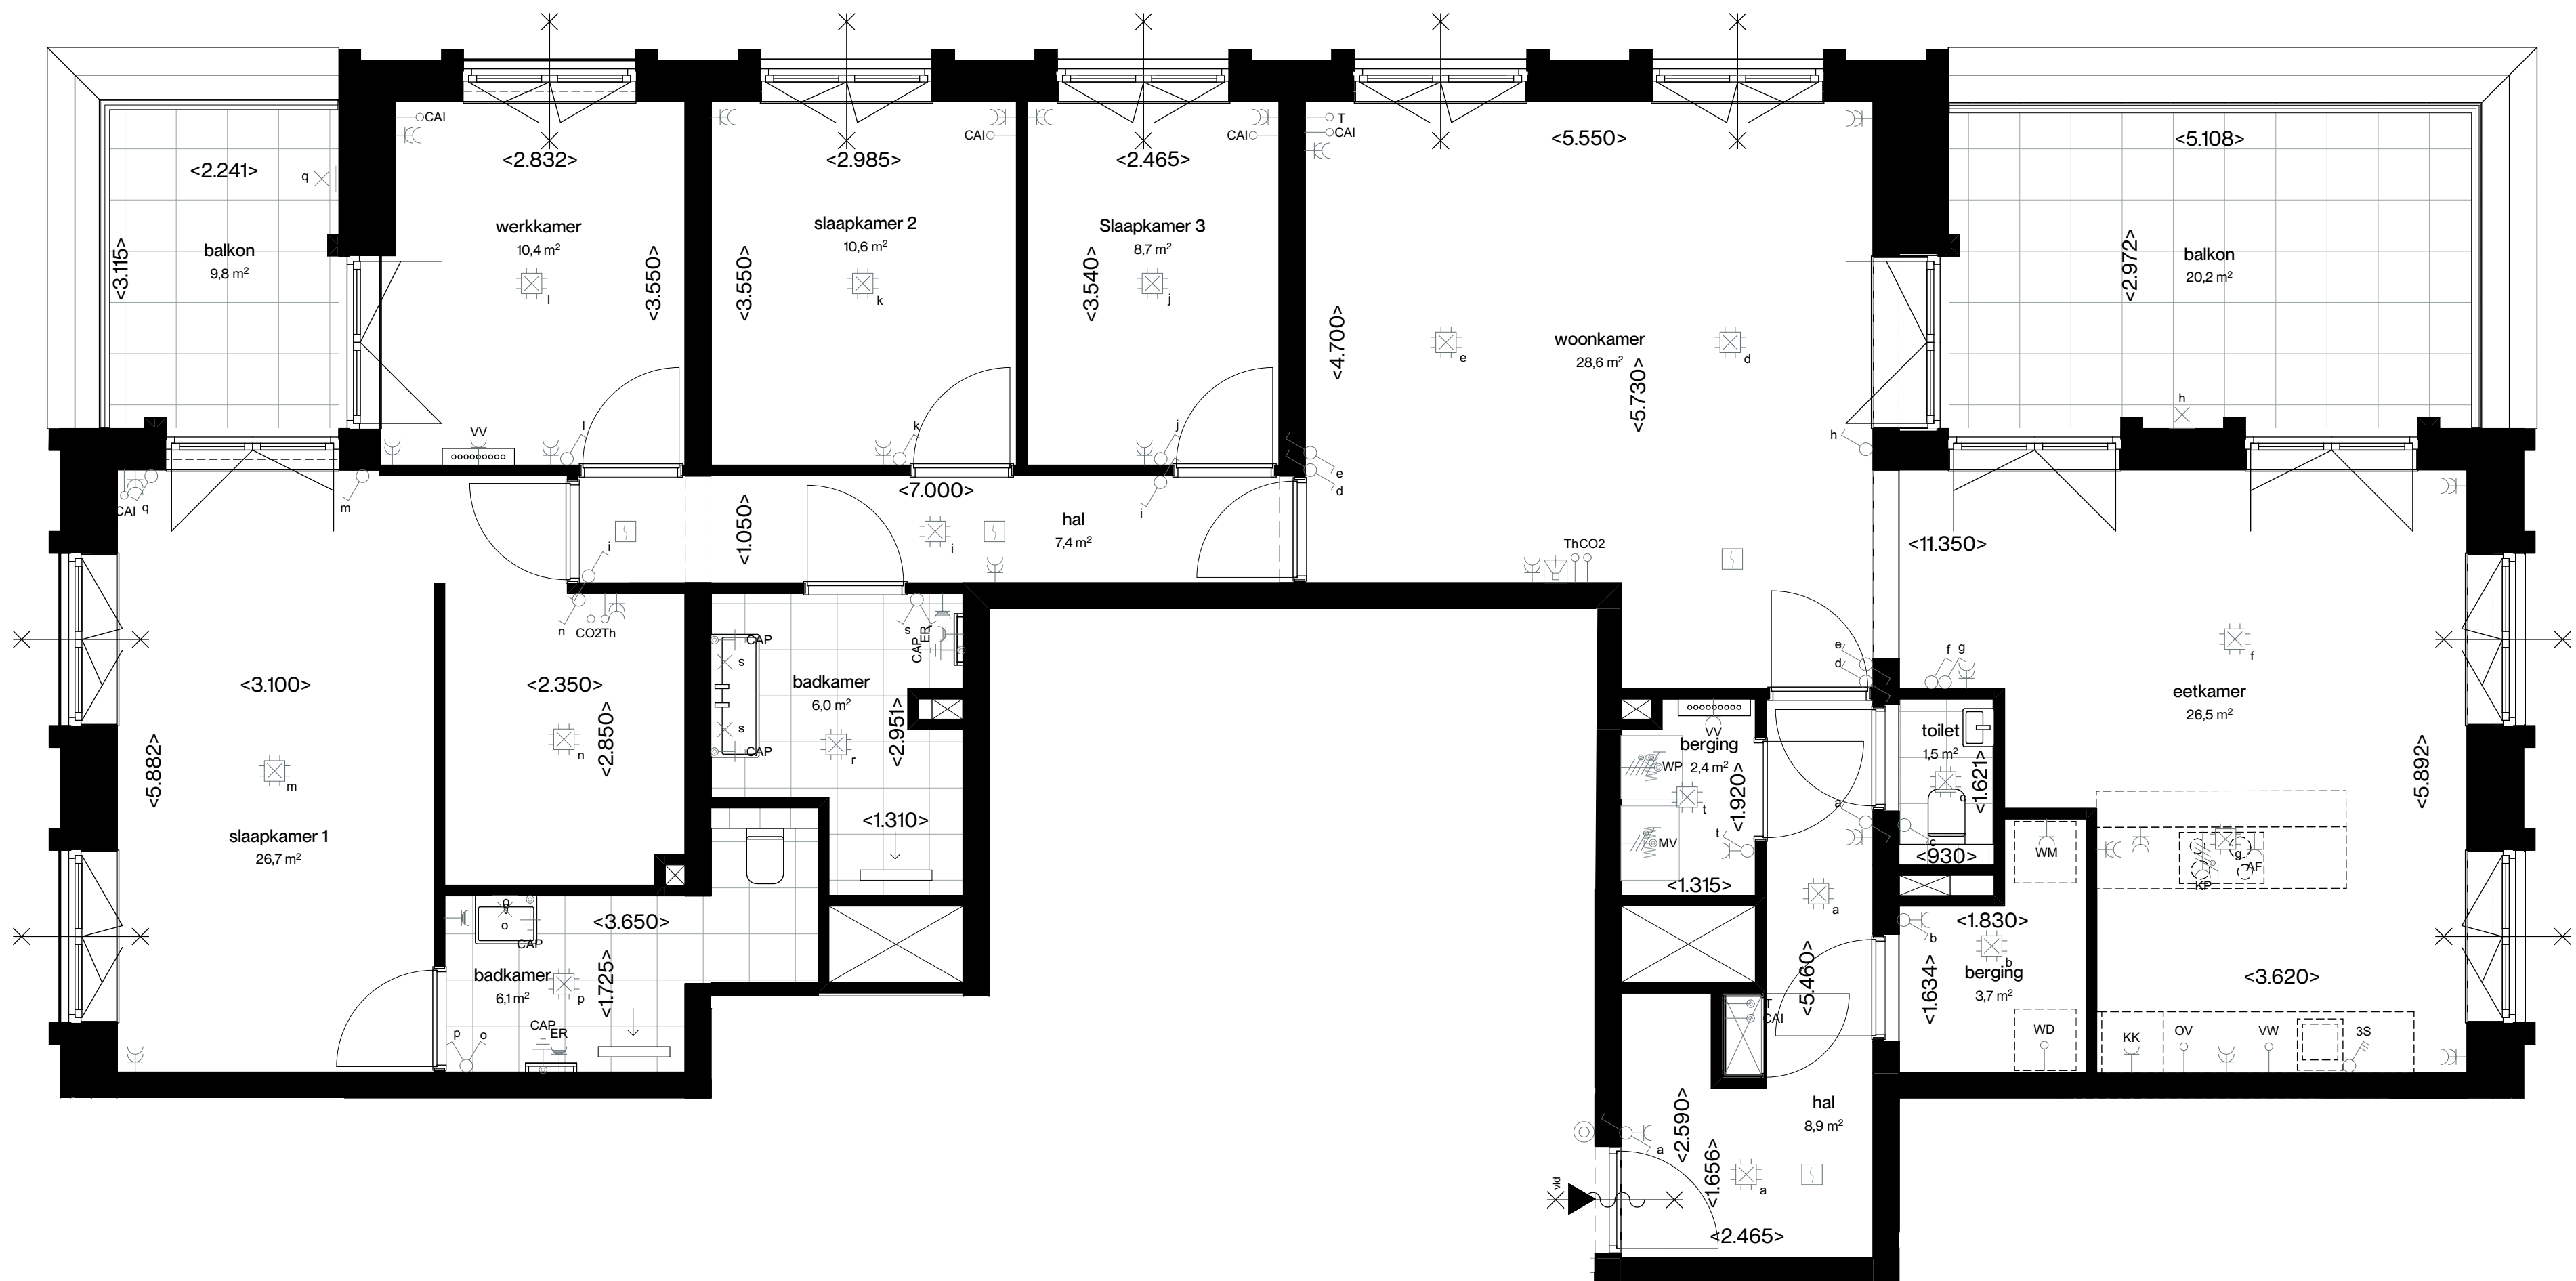

WONINGTYPE D09
Bouwnummer: 175

Gebruiksoppervlakte: 151,3 m²

Renvooi

	zelfsluitend dmv vrijloopdranger
	30 min. brandwerend

Deuren	
	Draai deur
	Draai kiepdeur (loopdeur)
	Draai deur binnen

Ramen	
	Draai raam
	Draai kiepraam

Zie geveltekeningen waar de positie zit van de draairamen, draaikiepramen (kan per verdieping verschillen)

Hemelwaterafvoer	
	Hemelwaterafvoer achter metselwerk
	Hemelwaterafvoer in metselwerk met zetwerk afdekkap in kleur

Symbool	
	Koude meterkast
	Aansluitpunt 1 fase, nul en randaarde
	Aansluitpunt, bedraad
	Aansluitpunt, niet bedraad
	Armatuur op de wand
	Centraaldoos met lichtpunt
	Centraal aardpunt
	Aarding
	Enkele wandcontactdoos met randaarde
	Enkele wandcontactdoos met randaarde, waterdicht
	Dubbele wandcontactdoos met randaarde
	3 fasen wandcontactdoos, met randaarde
	Contactdoos met wisselschakelaar
	Deurbel
	Enkelpolige schakelaar met contactdoos
	Intercom
	Melder, rook, optisch
	Schakelaar, 1-polig
	Schakelaar, serie-
	Schakelaar, wissel-
	3 standen schakelaar ventilatie


Afkortingen	
AF	Afzuigkap
BF	Buffervat
CAI	Centrale Antenne Inrichting
CO2	CO2 meter
ER	Elektrische radiator
KP	Kookplaat
KK	Koelkast
MV	Mechanische ventilatiebox
OV	Oven
T	Telefoon
Th	Thermostaat
VV	Verdeler vloerverwarming / vloerkoeling
VW	Vaatwasser
WD	Wasdroger
WM	Wasmachine
WP	Warmtepomp
W	Watermeter

ALGEMEEN
- De posities van de radiator, WTW toe- en afvoerroosters, hwa's en andere installatietechnische onderdelen zijn indicatief en nader te bepalen. Naar aanleiding van de ventilatieberekening en capaciteitsberekening na keuze uitbreidingsmogelijkheden en indelingsvarianten worden type en positie vastgesteld. Tevens dient er rekening te worden gehouden met een onderhoudsruimte voor de warmtepomp en WTW box van circa 60cm.


- Sanitair en tegelwerk zijn indicatief weergegeven

- U dient er rekening mee te houden dat na het aanbrengen van wand- en vloerwerken (tegels, stucadoorwerk etc.) de netto bruikbare maten bij oplevering een aantal centimeters van de genoemde bruto maten kunnen afwijken.


- Maten in mm. De op de tekening aangegeven maten zijn 'circa' maten. Maatvoering is niet geschikt voor opdrachten door koper aan derden.

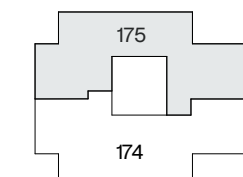


9e verdieping

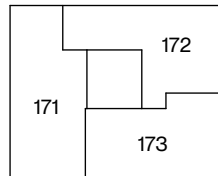


8e verdieping

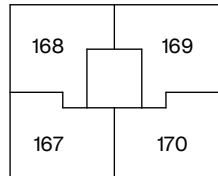


7e verdieping

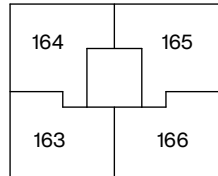


6e verdieping

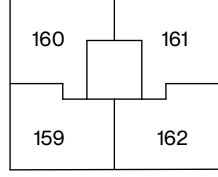


5e verdieping

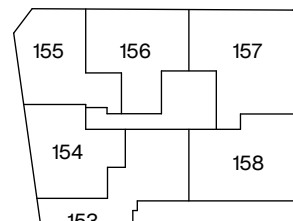


4e verdieping

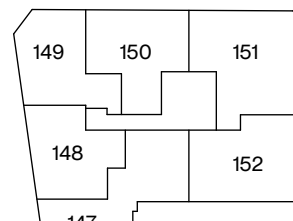


3e verdieping

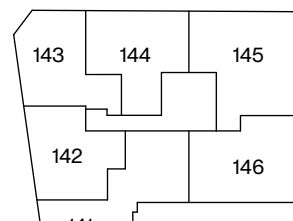

2e verdieping

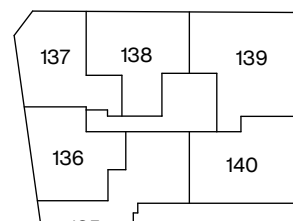

1e verdieping

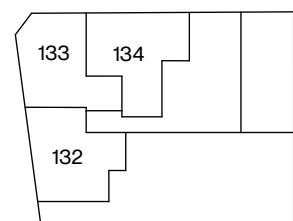

Begane grond

Opdrachtgever
VORM ontwikkeling

Fase
Verkoop

Ondenwerp
D09

Schaal
1:50

Formaat
A1

Datum
01-09-2025

Gewijzigd

Status
Definitief