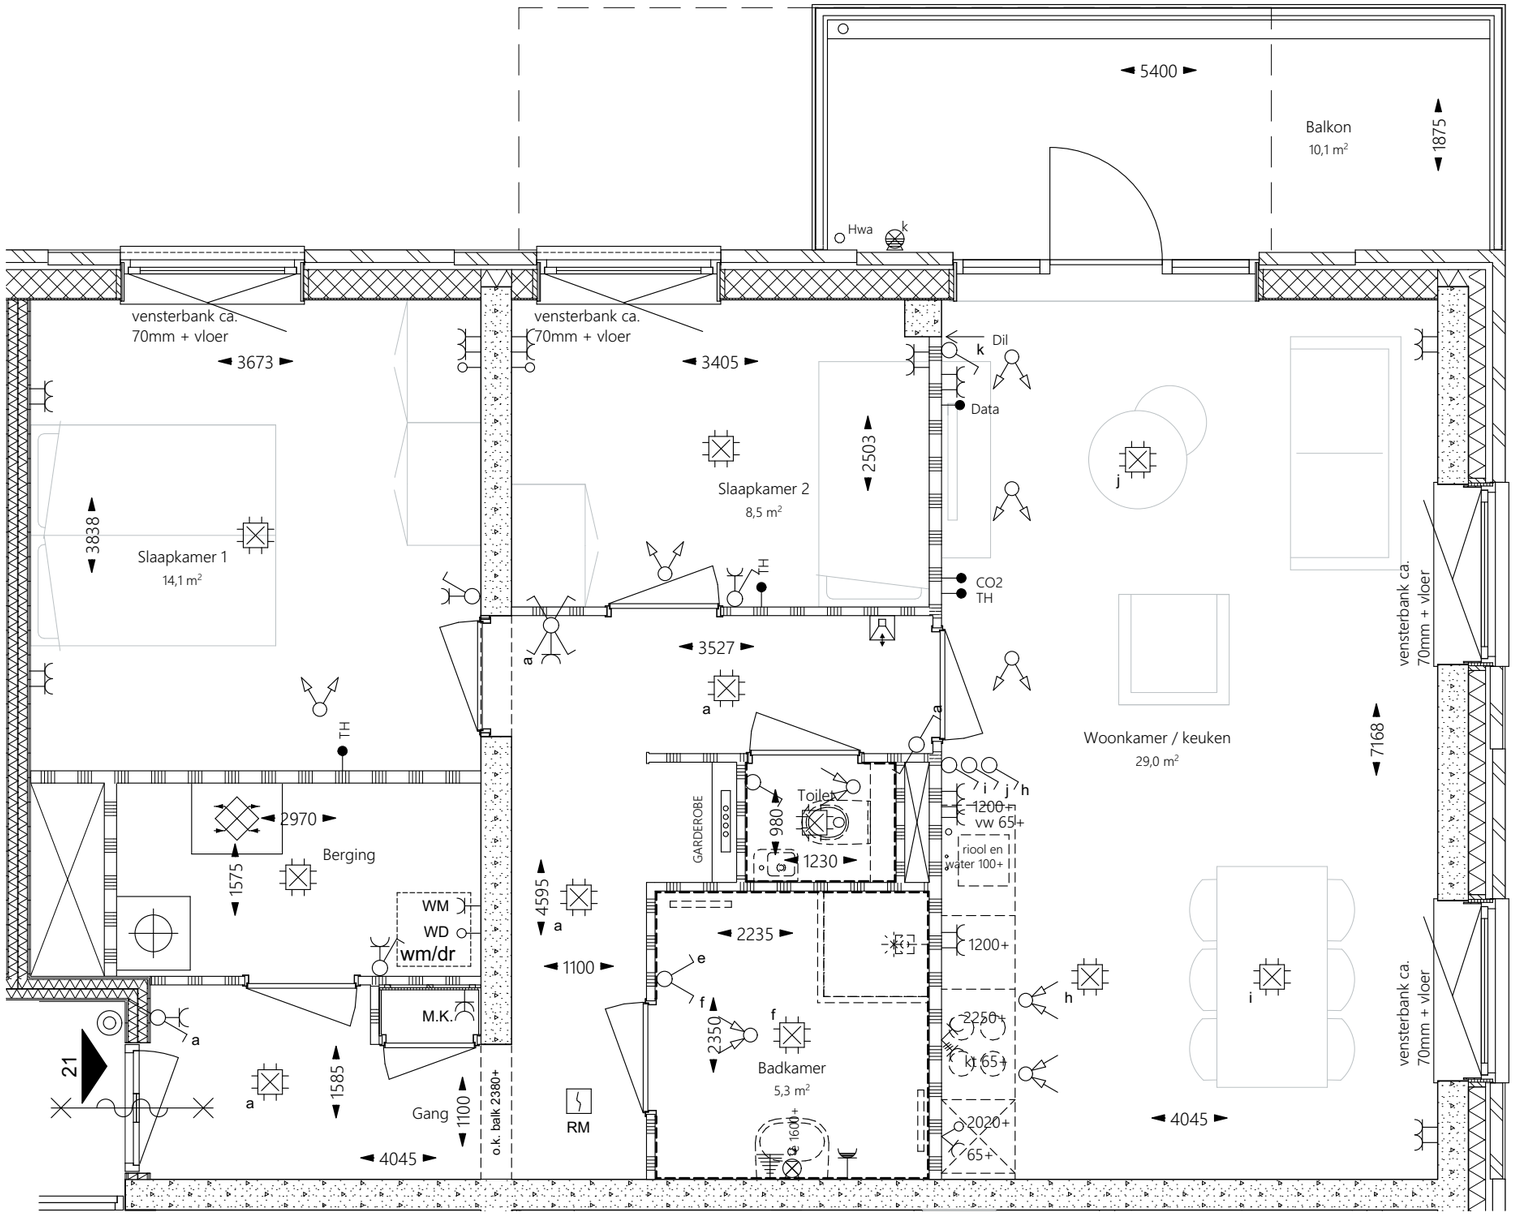

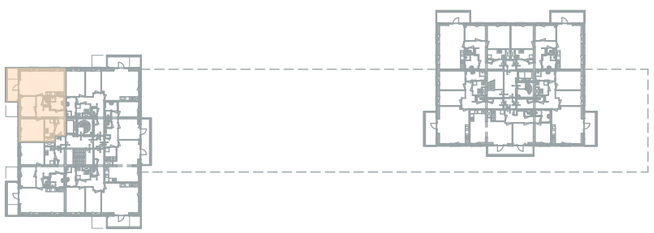

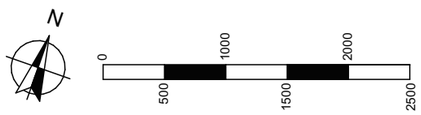

In de tekening aangegeven maten zijn circa maten. De werkelijke maatvoering volgt uit de metingen in het werk en kunnen afwijken. Maatvoering is niet geschikt voor opdrachten aan derden.

BOT BOUW

project	Nieuwe Weelde Hoorn	bouwnummer	21	projectnr.	PR30138
		woningtype	B	tekeningnr.	7115.21
		verdieping	4e verdieping	datum	10-06-2025
status	KOPERS CONTRACTTEKENING	onderdeel	Plattegronden	gewijzigd	