
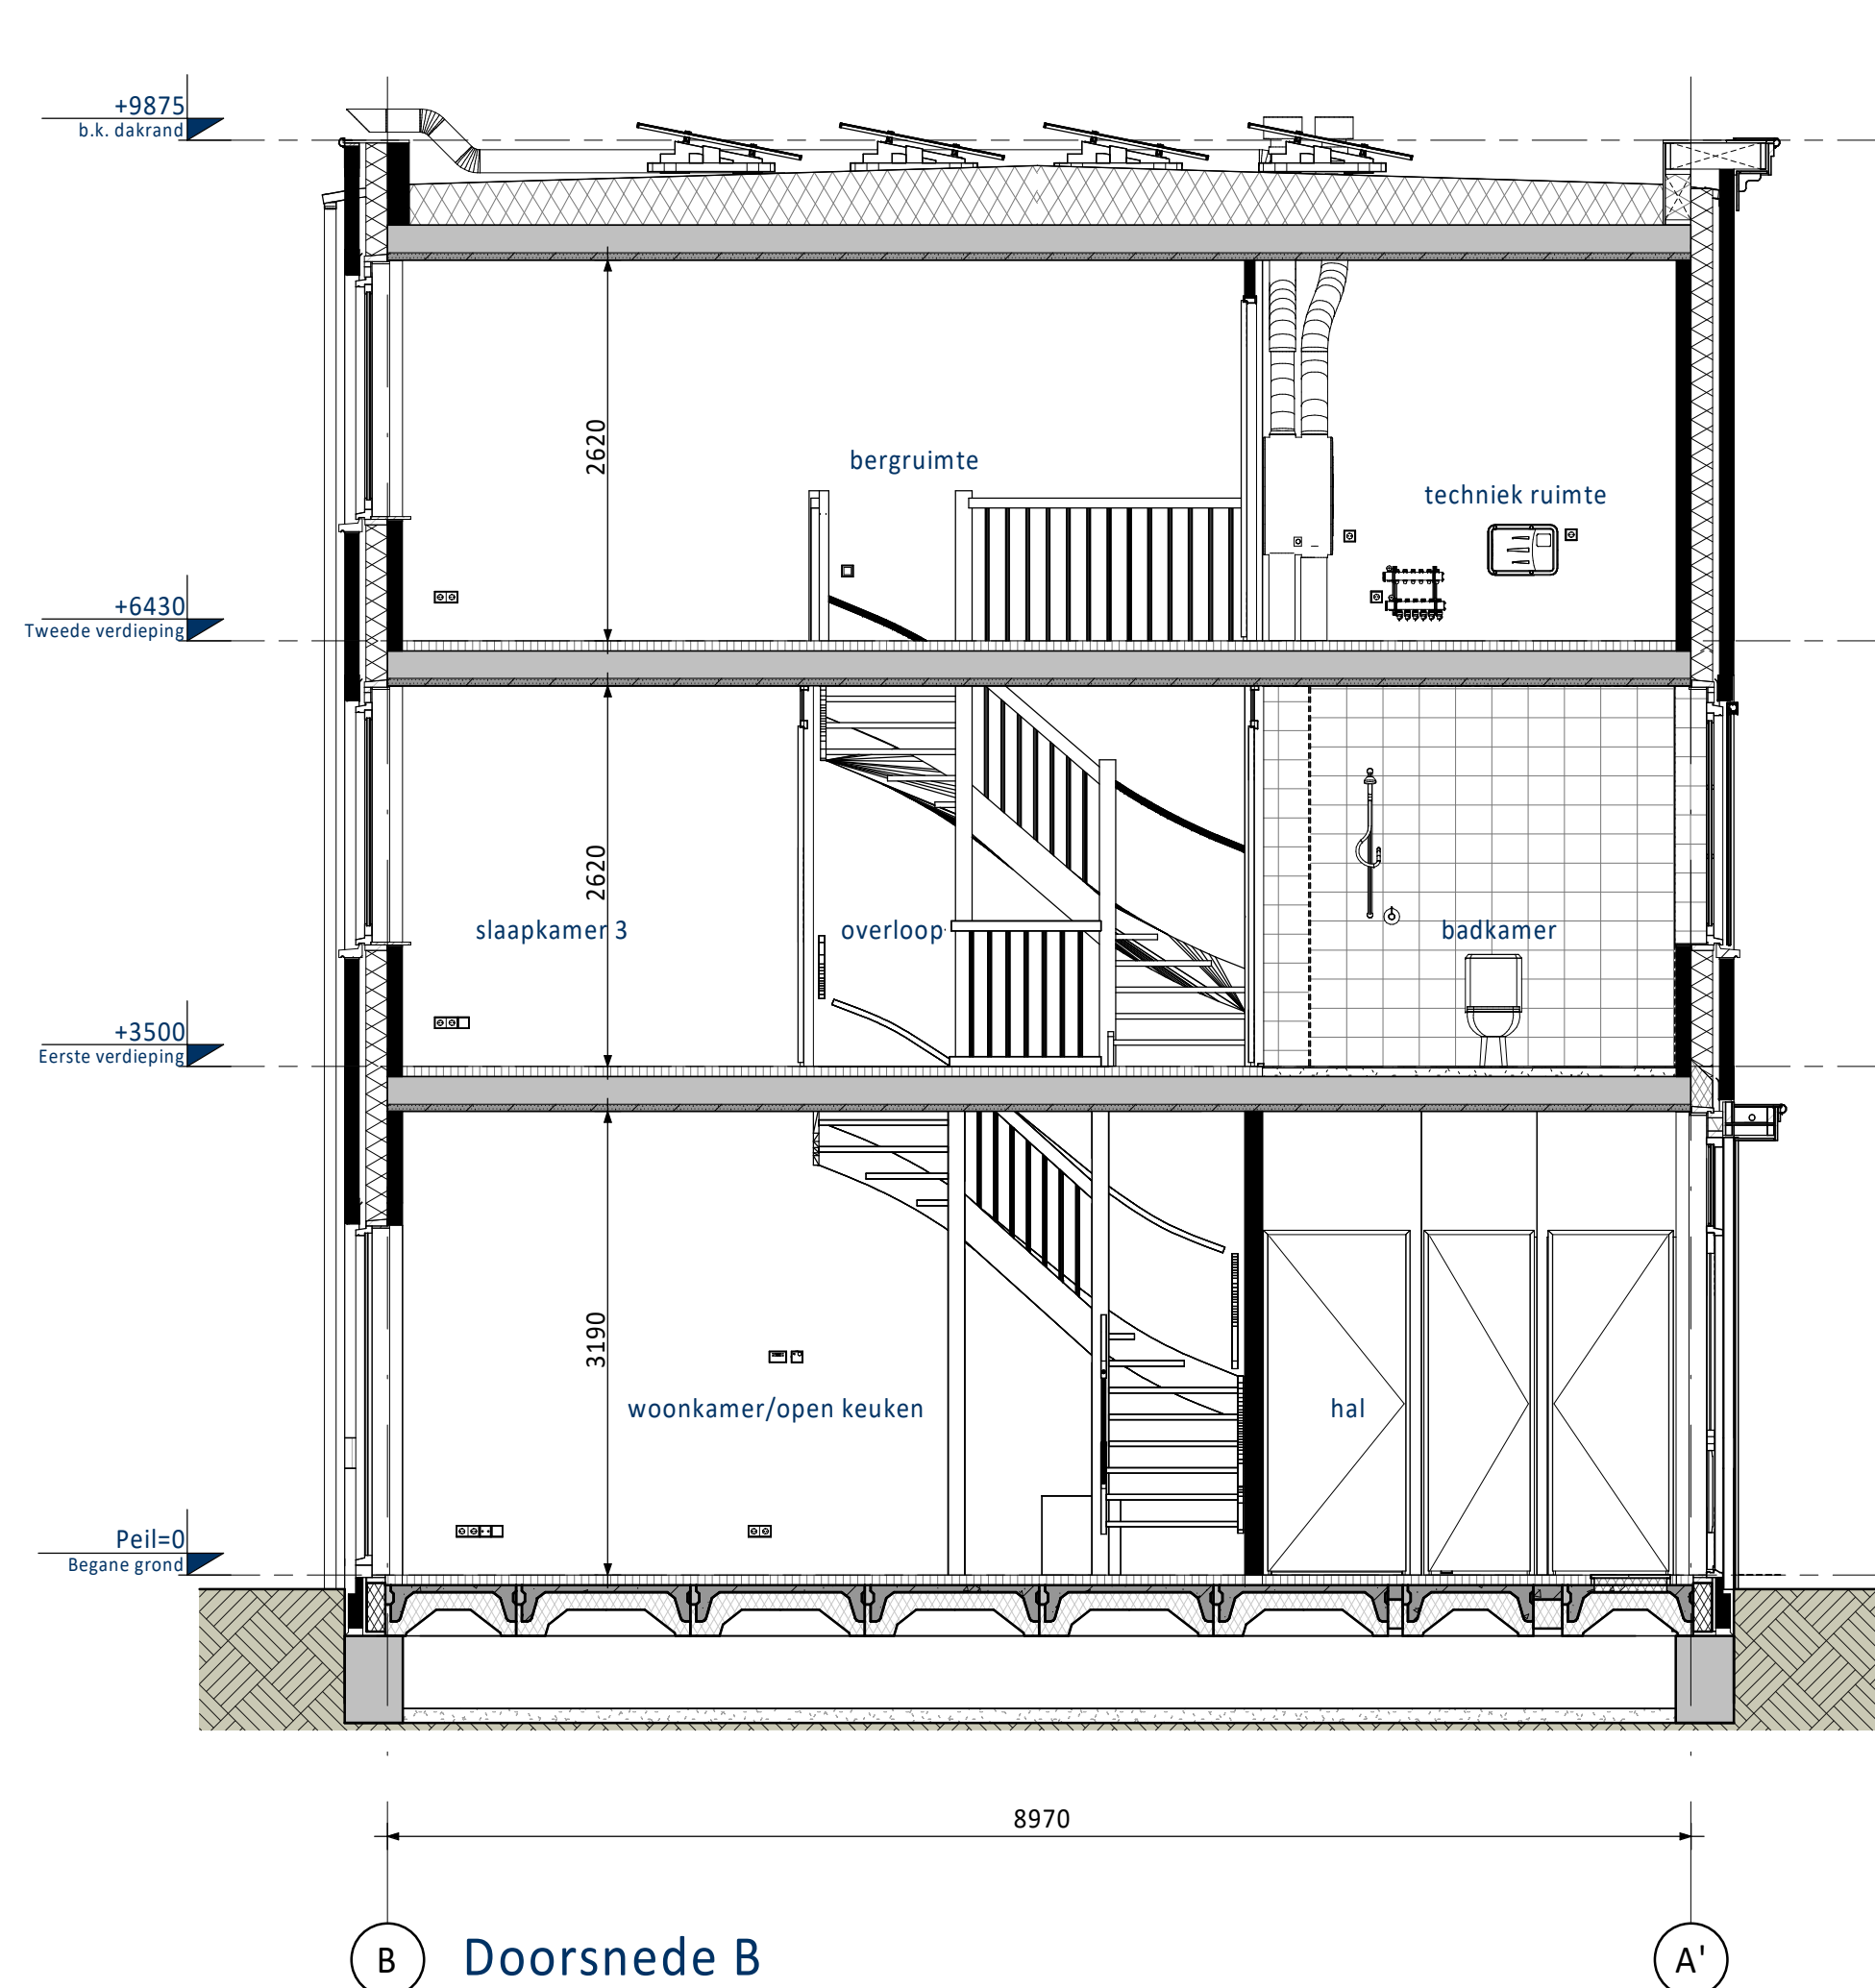
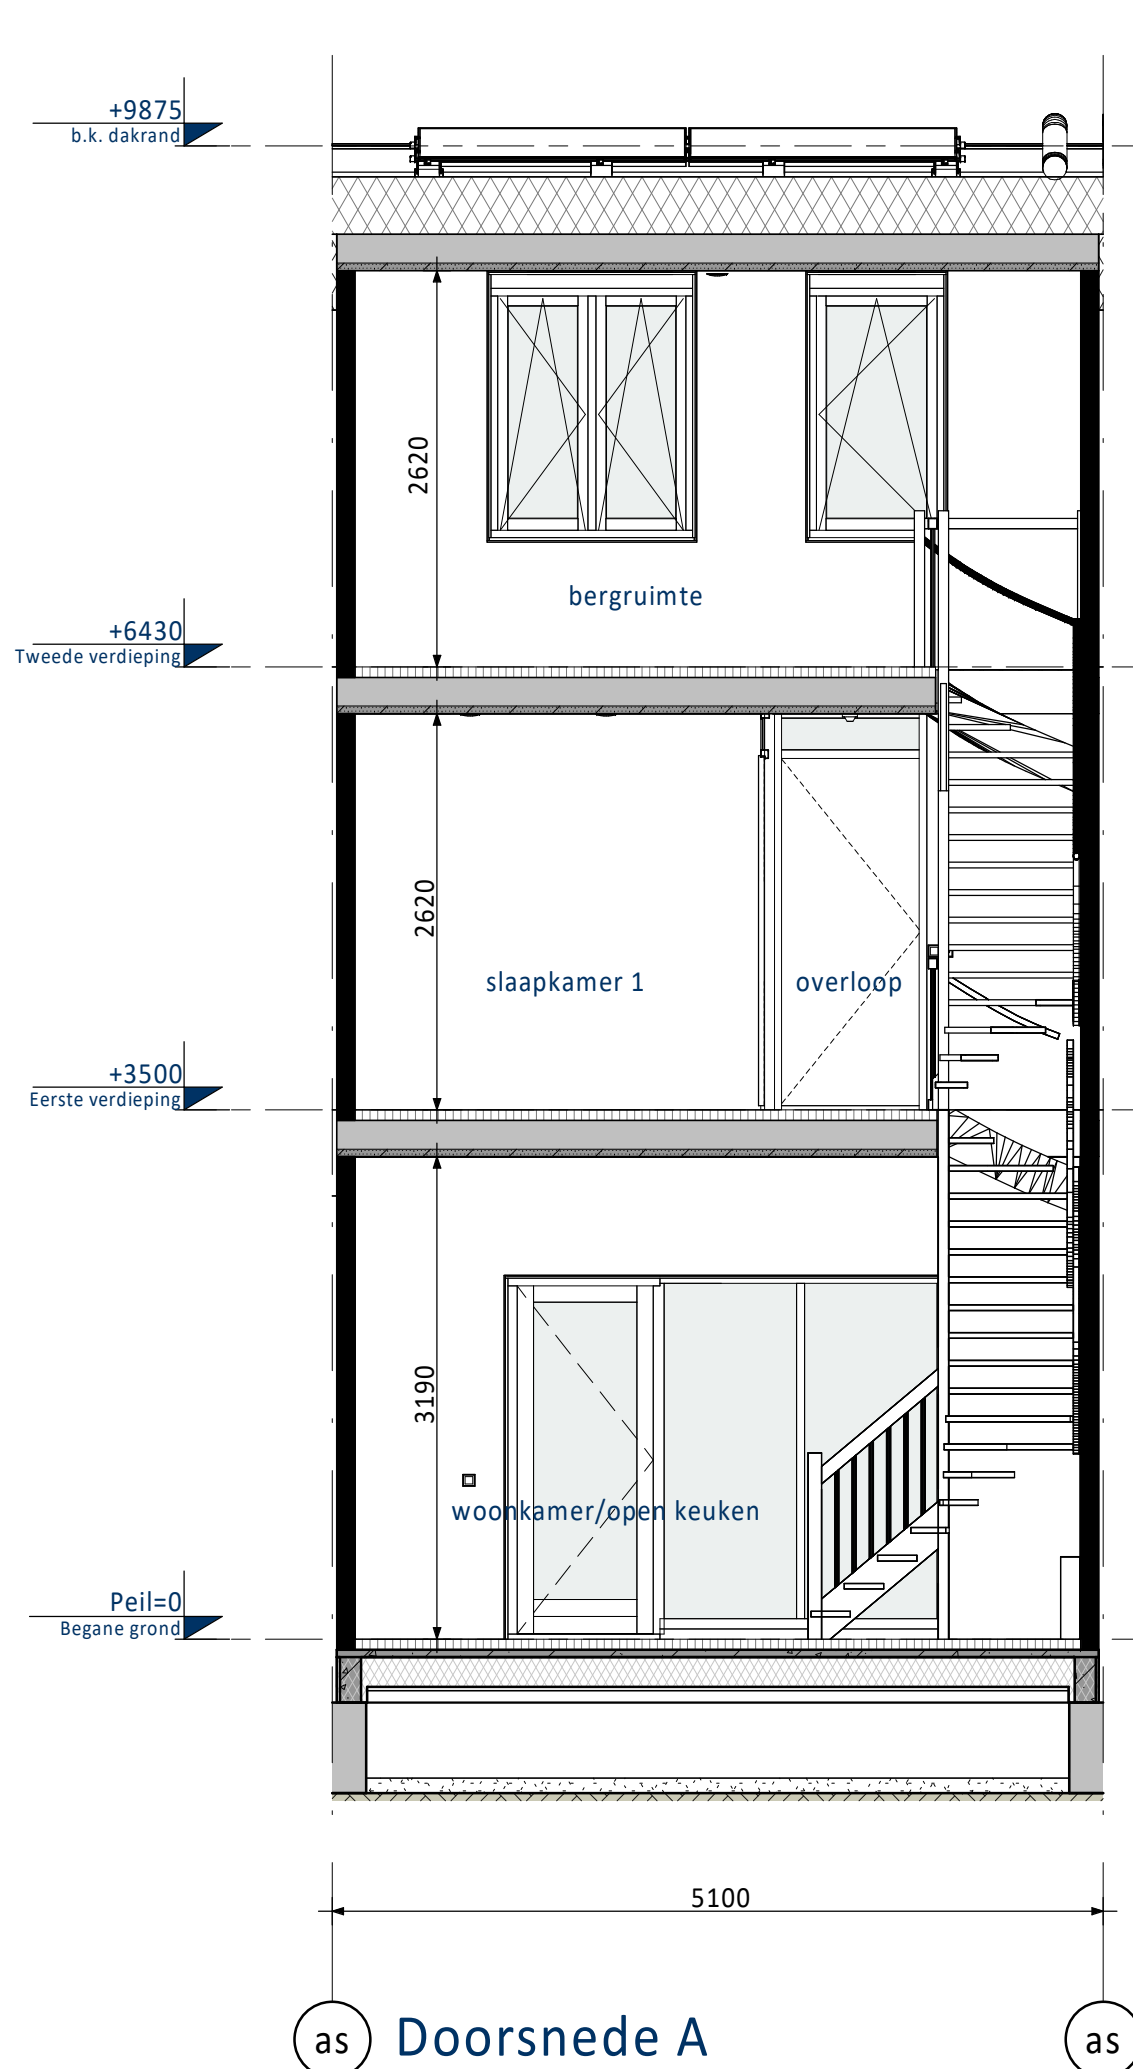
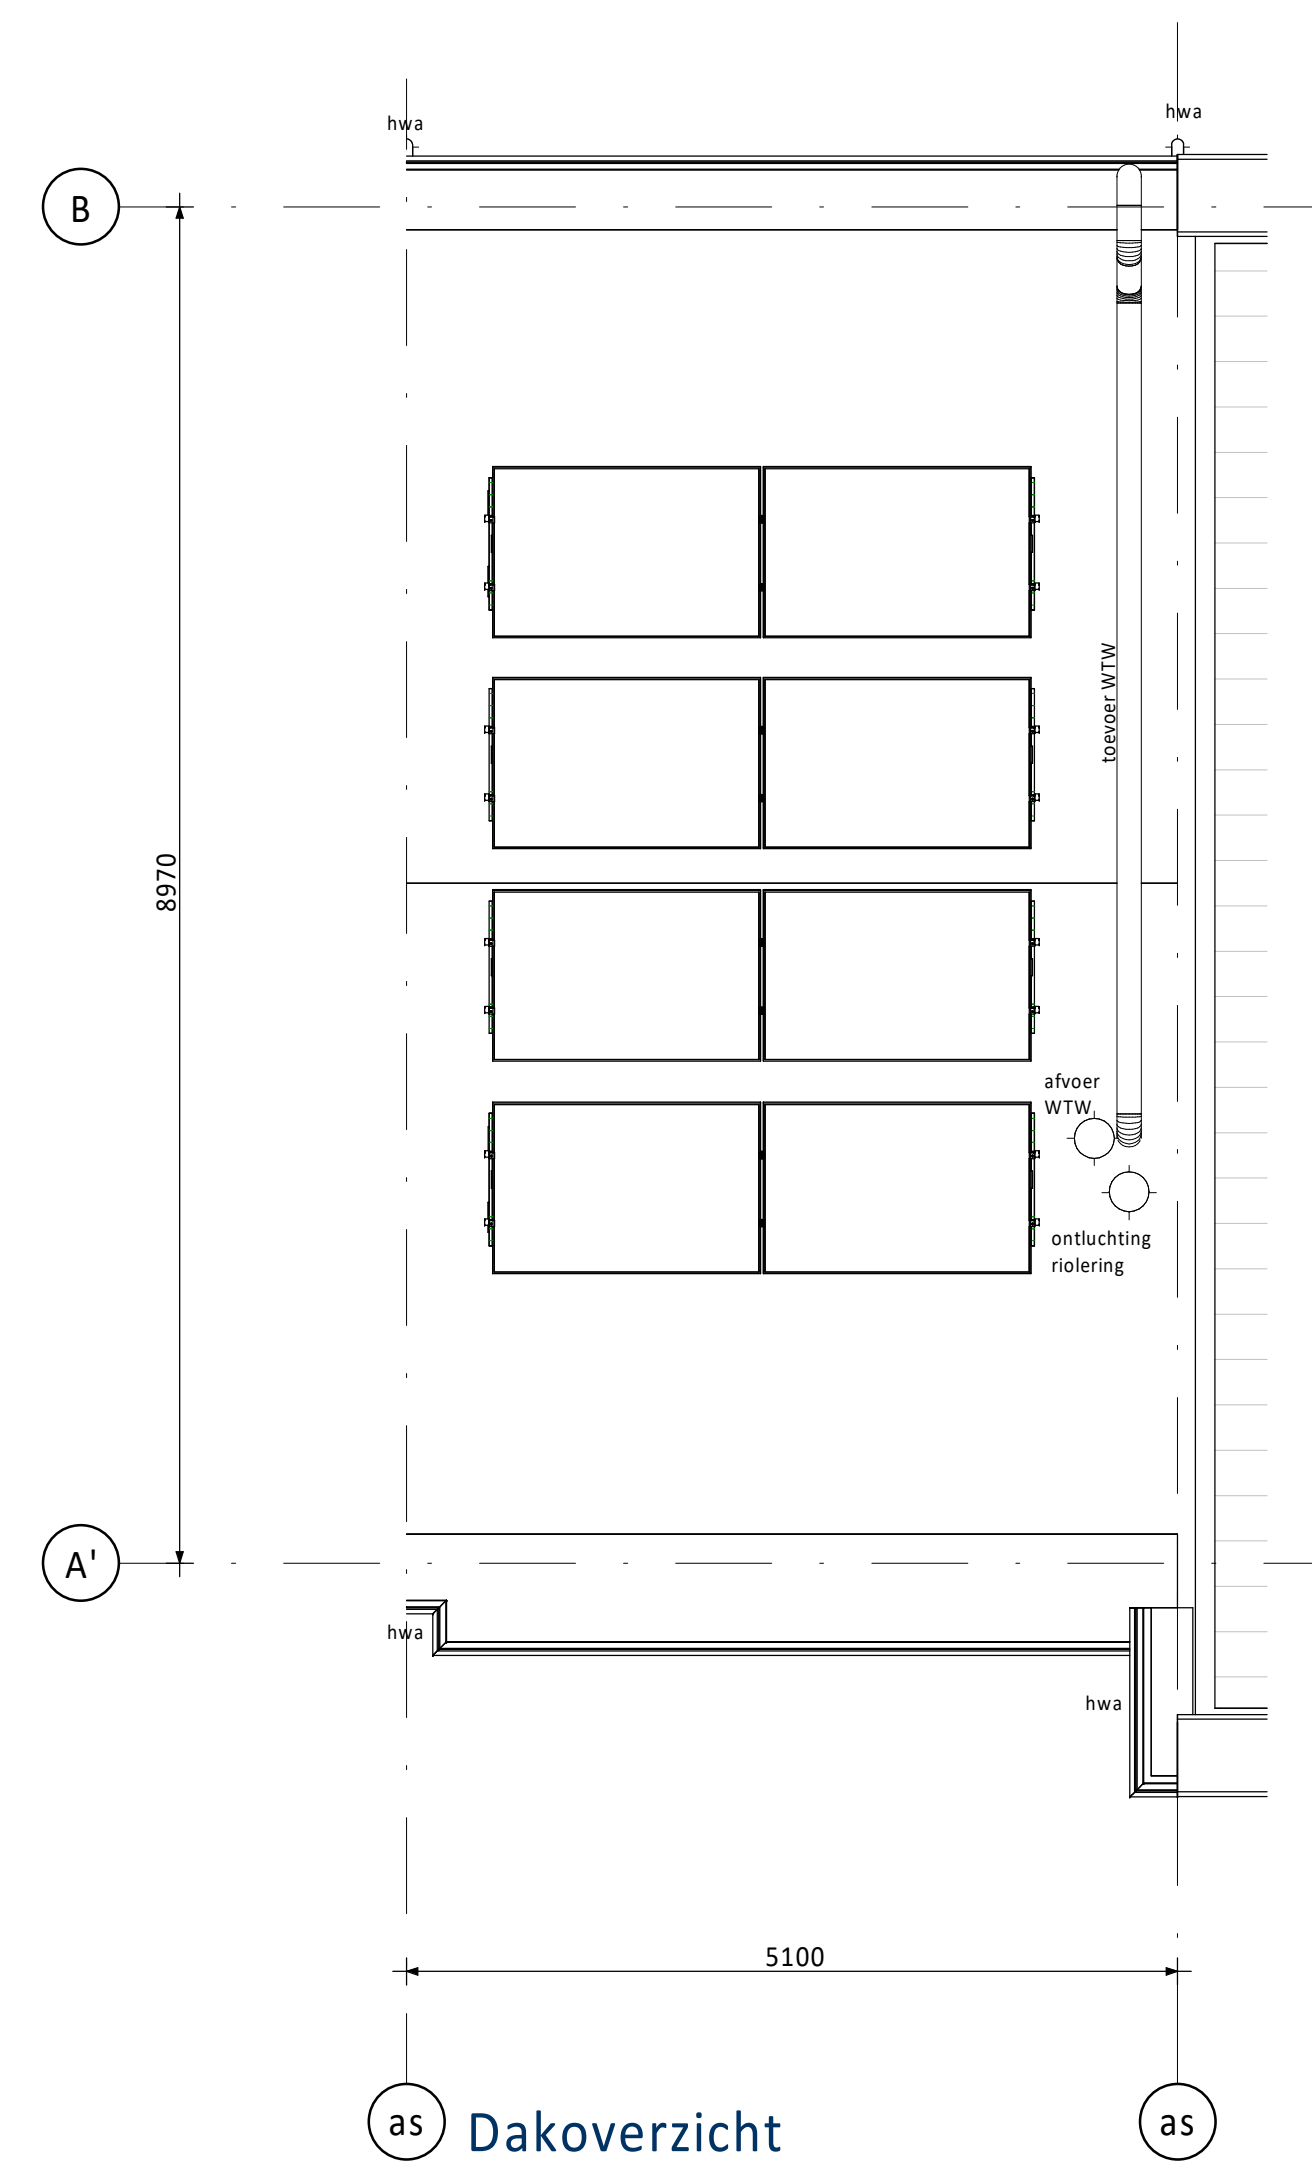
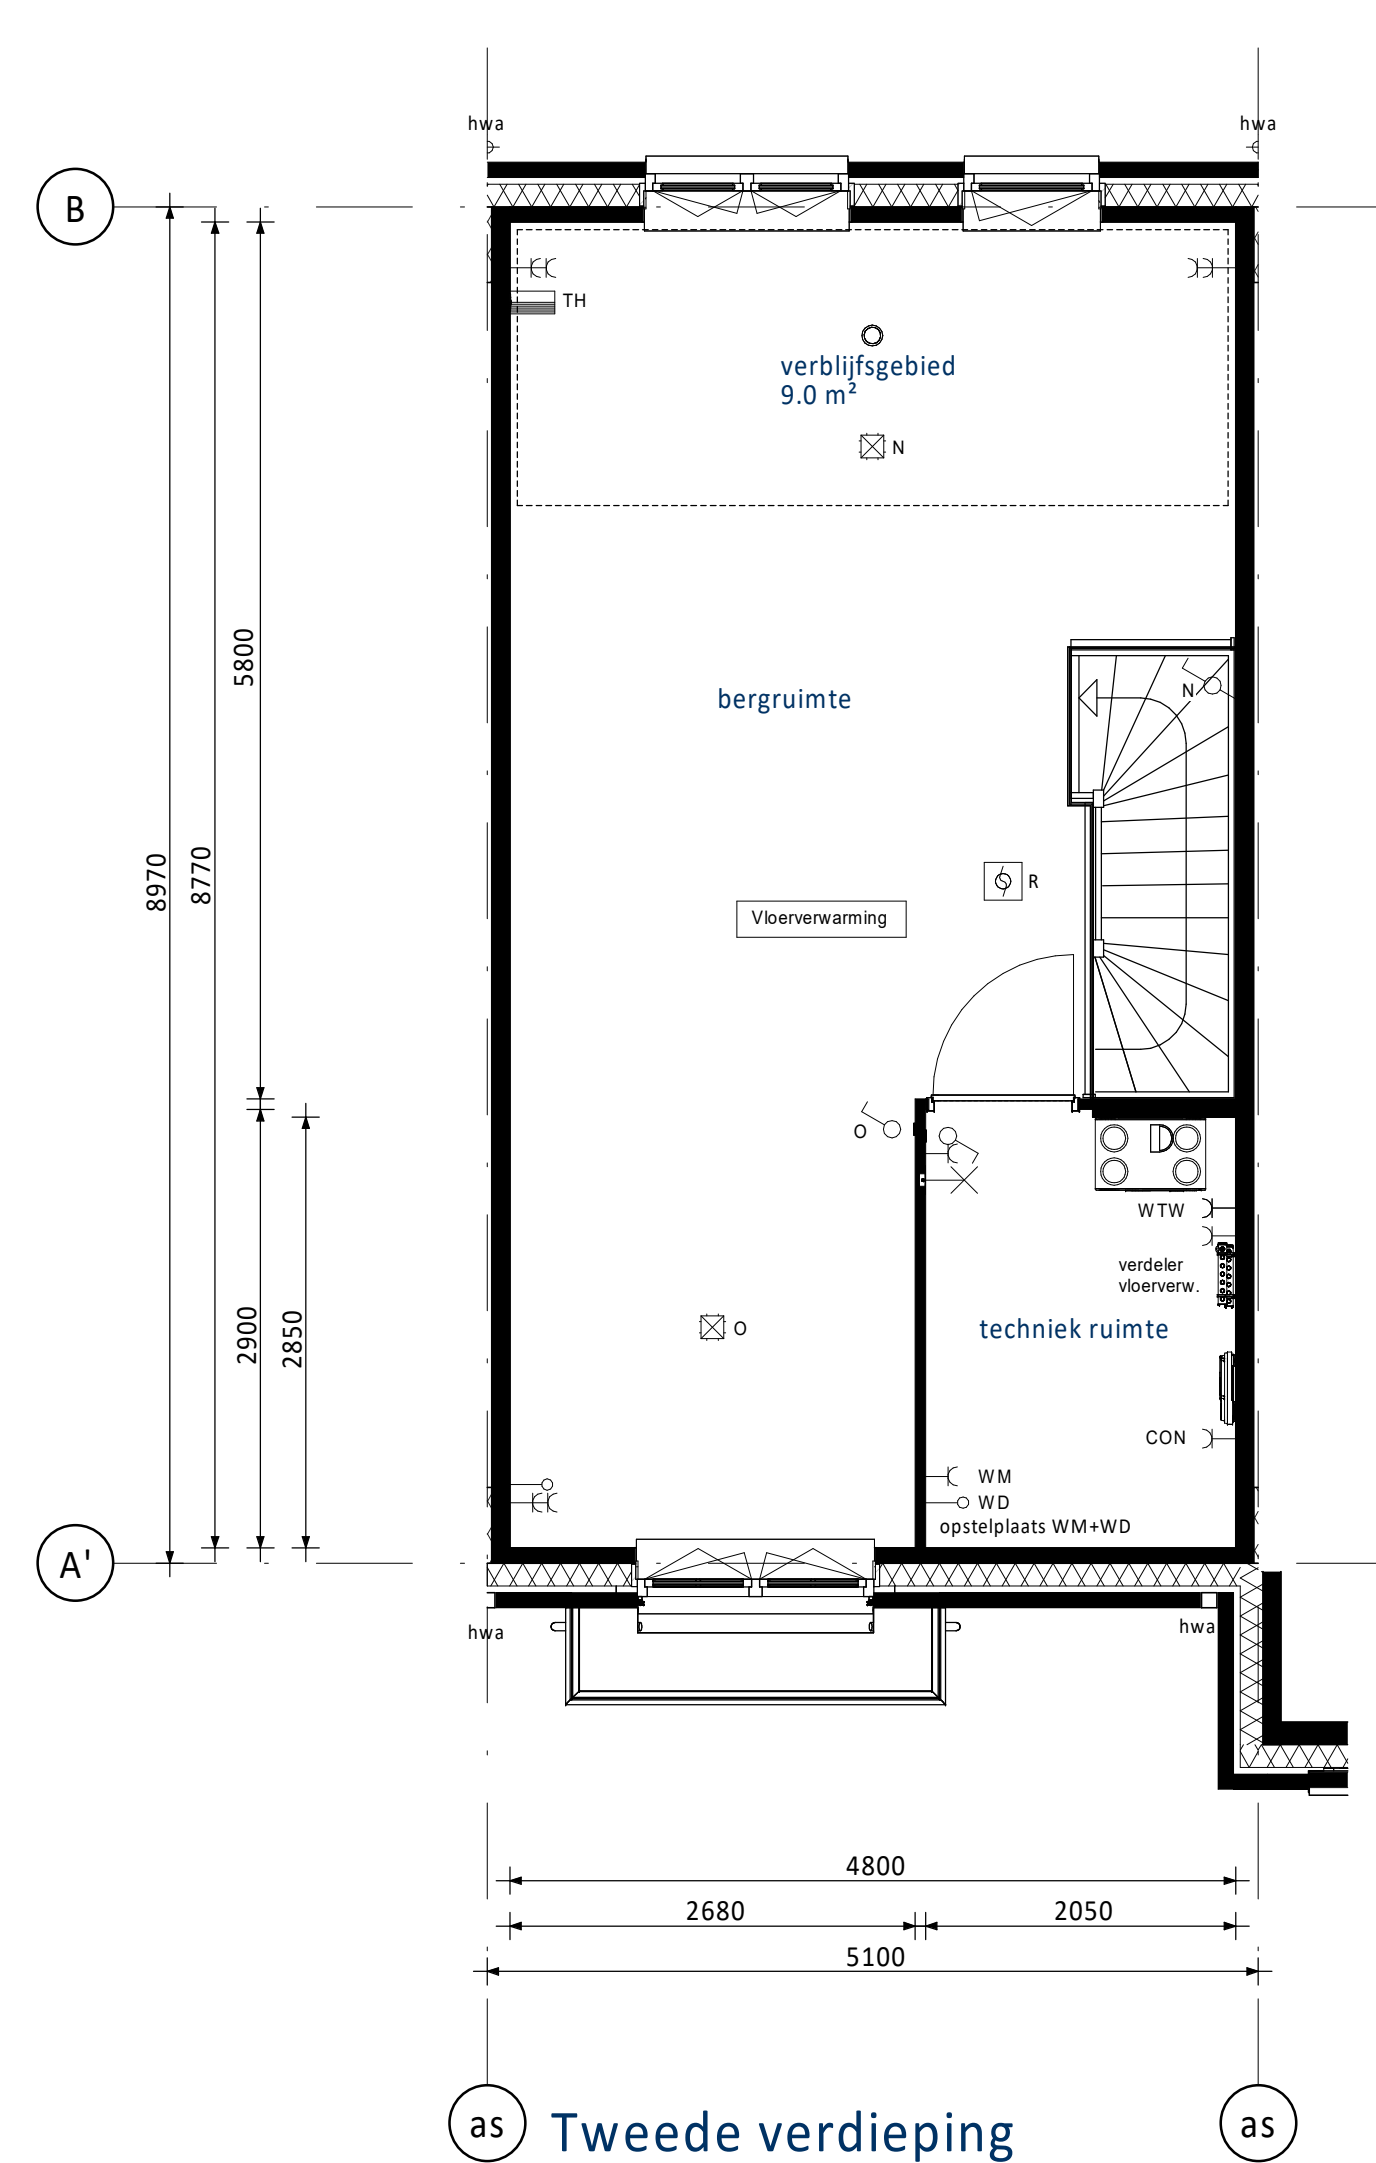
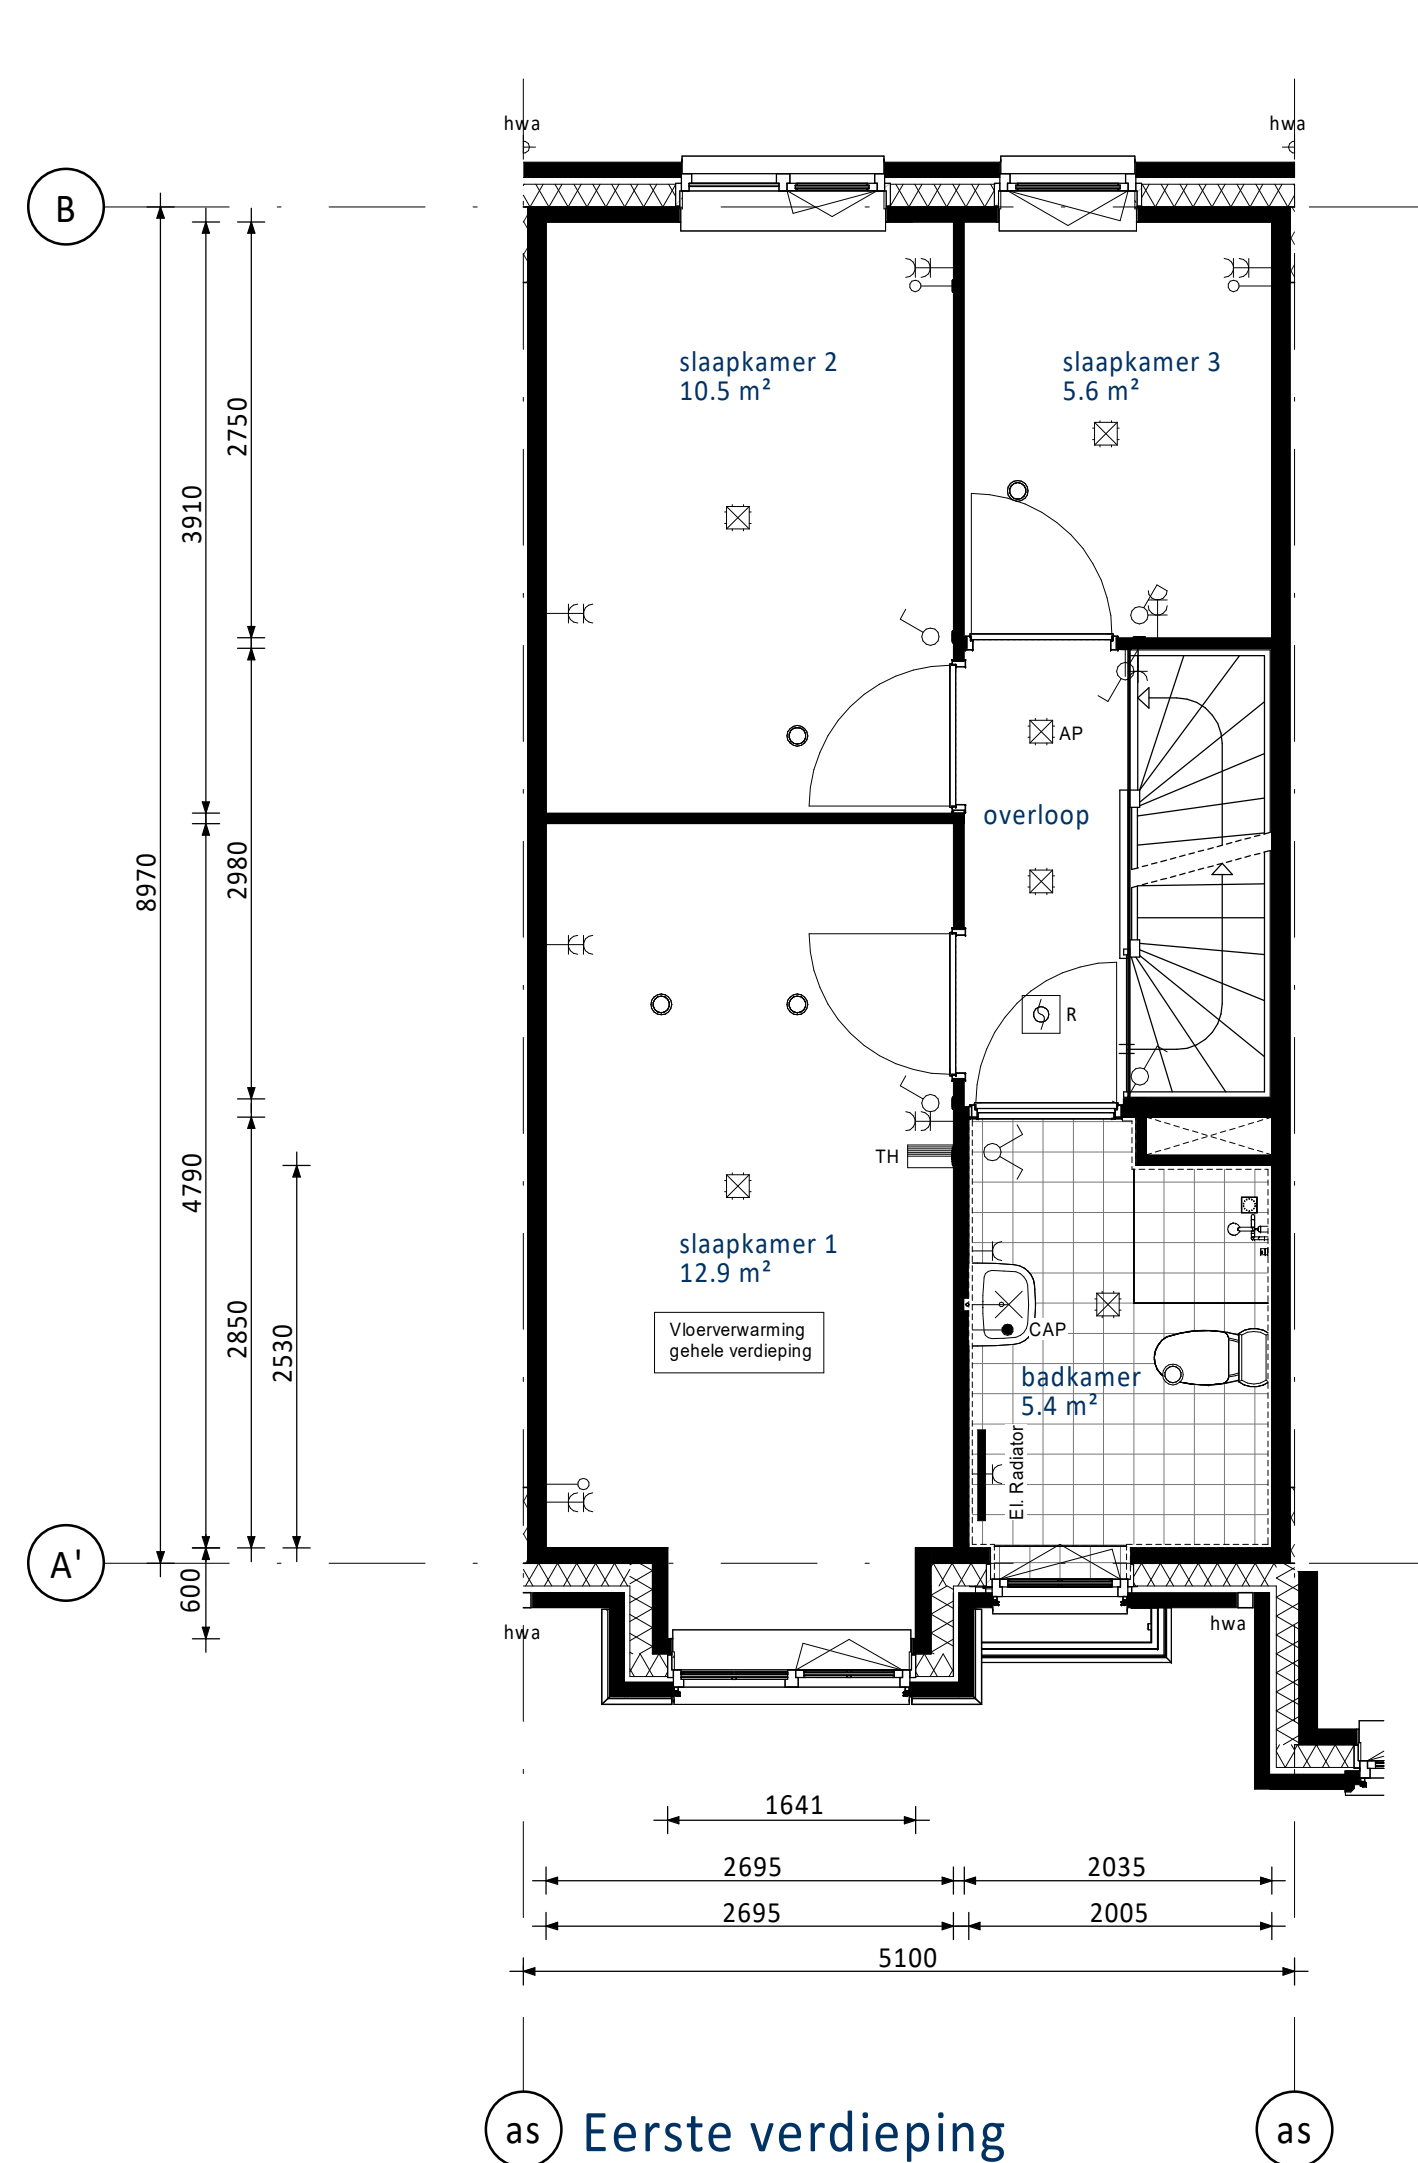


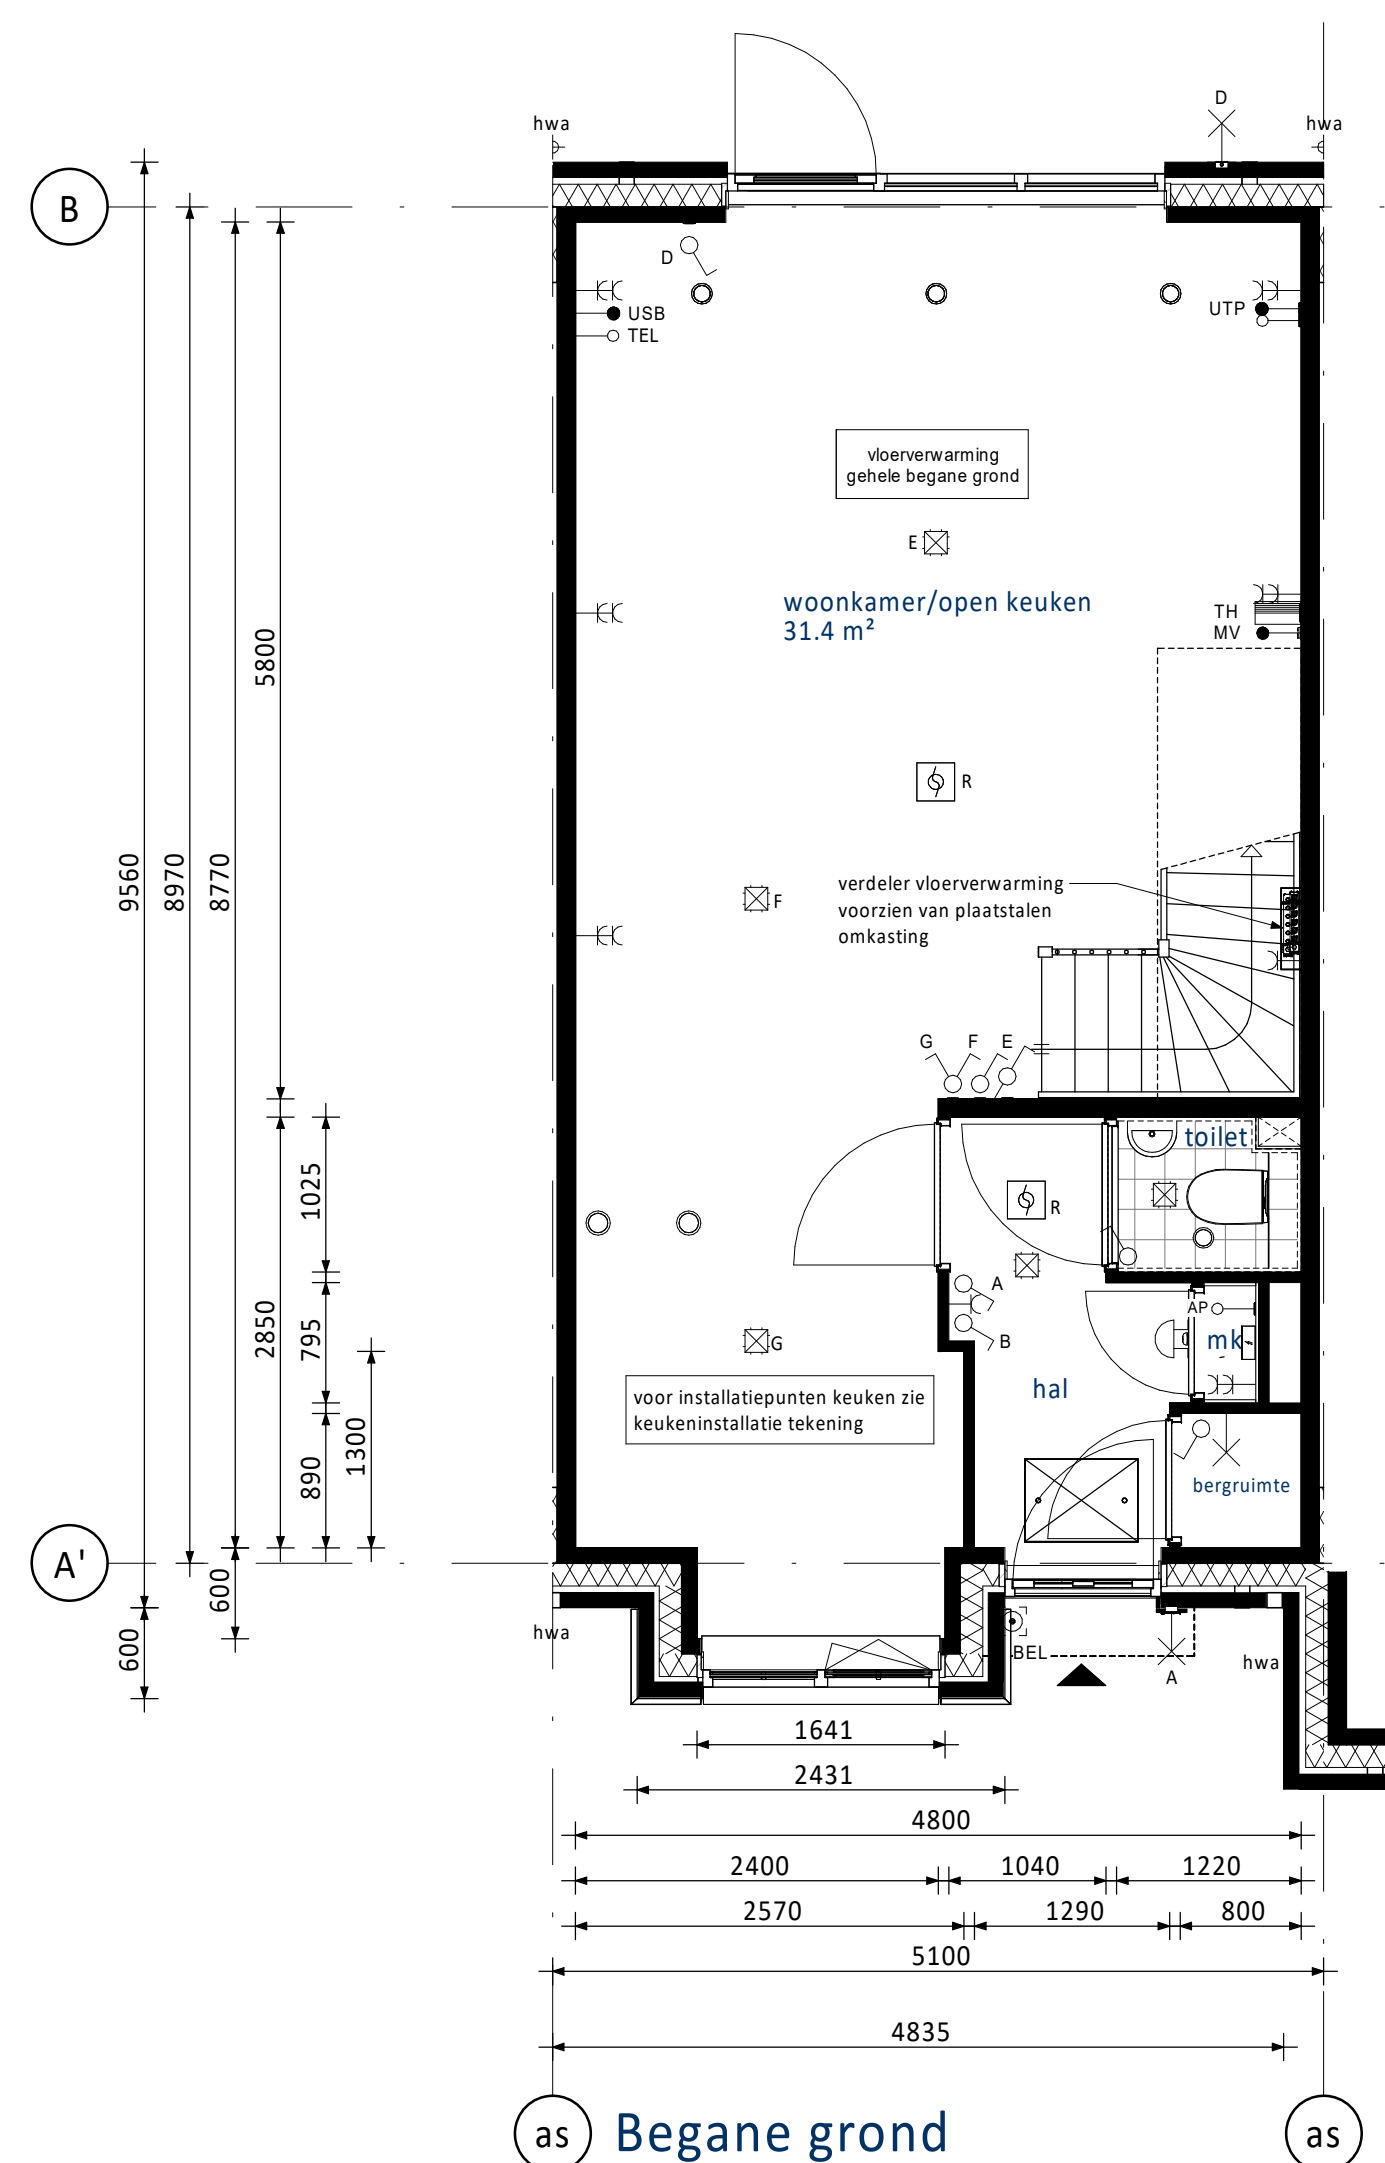

☐ PV-panelen: aantal en situering indicatief
(n.t.b. afhankelijk van BENG berekening / zonligging)

RENVOOI ELEKTRA

	Centraaldoos / wandlichtpunt		Groepenkast
	Enkelpolige schakelaar (1050+vl.)		Loze buisleiding (300+vl.)
	Serieschakelaar (1050+vl.)		Bedrade buisleiding (300+vl.)
	Wisselschakelaar (1050+vl.)		Optische rookmelder
	Gecombineerde enkelvoudige wandcontactdoos geaard met enkelpolige schakelaar (1050+vl.)		Thermostaat (1500+vl.)
	Gecombineerde enkelvoudige wandcontactdoos geaard met wisselschakelaar (1050+vl.)		Schel
	Enkele geaarde wandcontactdoos (300+vl.)		Beldrukker
	Dubbele geaarde wandcontactdoos (300+vl.)		Afuigpunt / Inlaaspunt
			Regeling ventilatie (1500+vl.)

UTP	Netwerk aansluitpunt	KT	Kooktoestel
TEL	Telecom aansluiting	KX	Koelkast
CAP	Centraal Aardpunt	B01	Boller
WTW	Mechanische Ventilatie (met warmteterugwinning)	VDV	Vaatwasser
CON	Omvormer t.b.v. PV-panelen	MAGN	Magnetron
USB	USB oplaadpunt	WM	Wasmachine
AP	Loos punt t.b.v. Accesspoint	WD	Wasdroger

KLEUREN EN MATERIALEN

Onderdeel	Materiaal	Kleur
dakbedekking plat dak / aanbouw (optioneel)	bitumen	zwart
dakbedekking erkers / luifel voorgevel	EPDM	zwart
luifel voorgevel / kroonlijst dakrand	hout	ombergrijs
daktrim dakrand / erker / luifel / aanbouw (optioneel)	aluminium	ombergrijs
gevelmetselwerk + rollagen + terugliggend metselwerk	baksteen metselwerk, handvorm w/f	koper
voegwerk gevelmetselwerk	cement	donkergrijs
kozijnen	hout	ombergrijs
ramen	hout	ombergrijs
lateien	staal	ombergrijs
voordeuren	hout	grijsblauw
kader voordeur	kunststeen	zwart
tuindeuren	hout	ombergrijs
deurdorpels	composiet	antraciet
raamdorpels	beton	zwart
huisnummers	aluminium	grijs
buitenzonwering (screens) (indien van toepassing)	omkasting + geleiders doek	ombergrijs antraciet
hemelwaterafvoer voorzijde	aluminium	ombergrijs
hemelwaterafvoer achterzijde	kunststof	grijs

RENVOOI ALGEMEEN

entree woningen

meterkast, voorzien van underlayment meterkastbord inclusief zijwangen

tegelwerk

maalveld

binnendeur

[illegible]