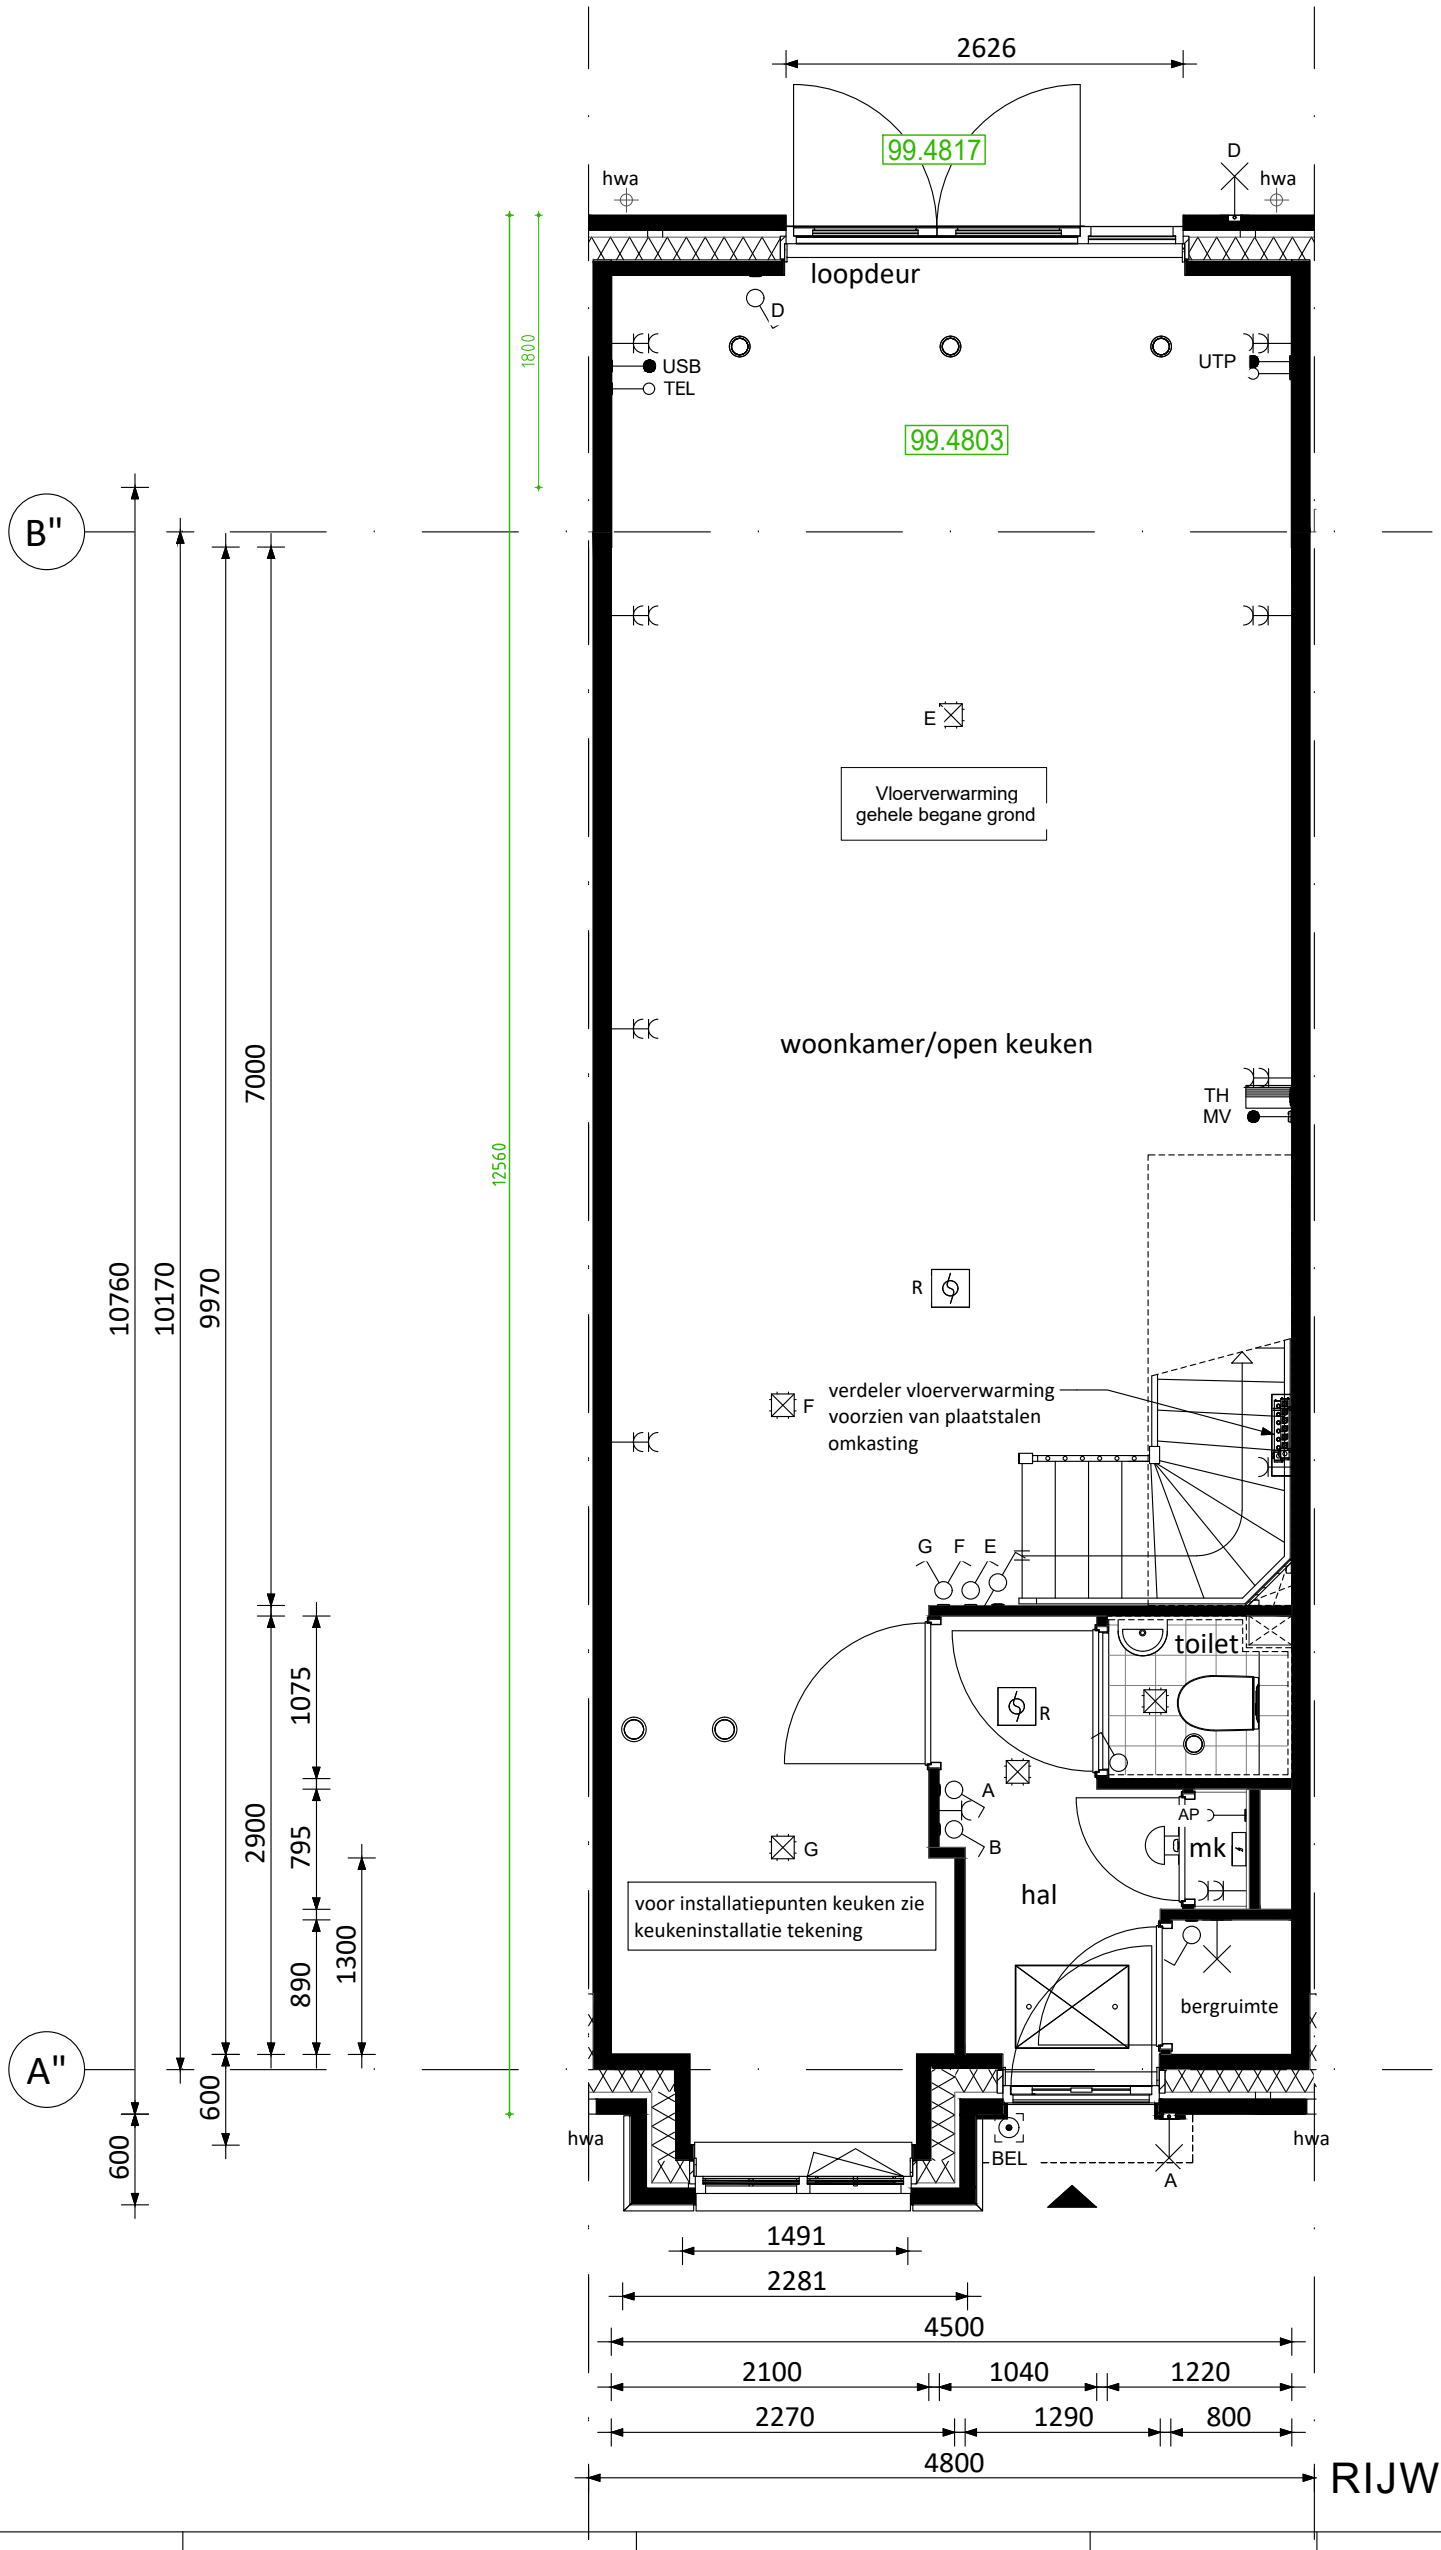

BEGANE GROND
RIJWONING 4,8M (PLAT DAK)

.\VERVALLEN\2507 New Brooklyn Bridge logo 1.png

Behoudens de op deze tekening aangegeven koperskeuze opties en/of wijzigingen, kunnen aan deze tekening geen rechten worden ontleend.
De op tekening aangegeven maatvoering is circa en exclusief dikte tegelwerk. Wijzigingen welke zijn opgenomen in showroomoffertes zijn niet op deze tekening verwerkt, tenzij anders aangegeven.

Alle voorgaande versies komen hiermee te vervallen. Het bestellen en controleren van sanitair-, tegels- en keukenopdrachten alsmede de technische mogelijkheden van deze opdrachten zal onder de verantwoording van de verwerker gebeuren.

project:

26 eengezinswoningen

New Brooklyn Bridge

te Almere-Poort

wijzigingsdatum:	wijzigingsdatum:
wijz.:	wijz.:
wijz.:	wijz.:
RENVOOI OPTIEKLEUREN

- errata
- opties: aanvraag nog niet geoffreerd
- opties: aanbieding
- opties: definitief ondertekend

getekend:	projectnummer:	datum
PGR	2507	09-02-2026

tekeningnummer:		schaal	formaat:	bouwnummer
NW.2507.16	VOORLOPIG	1:50	A3	16

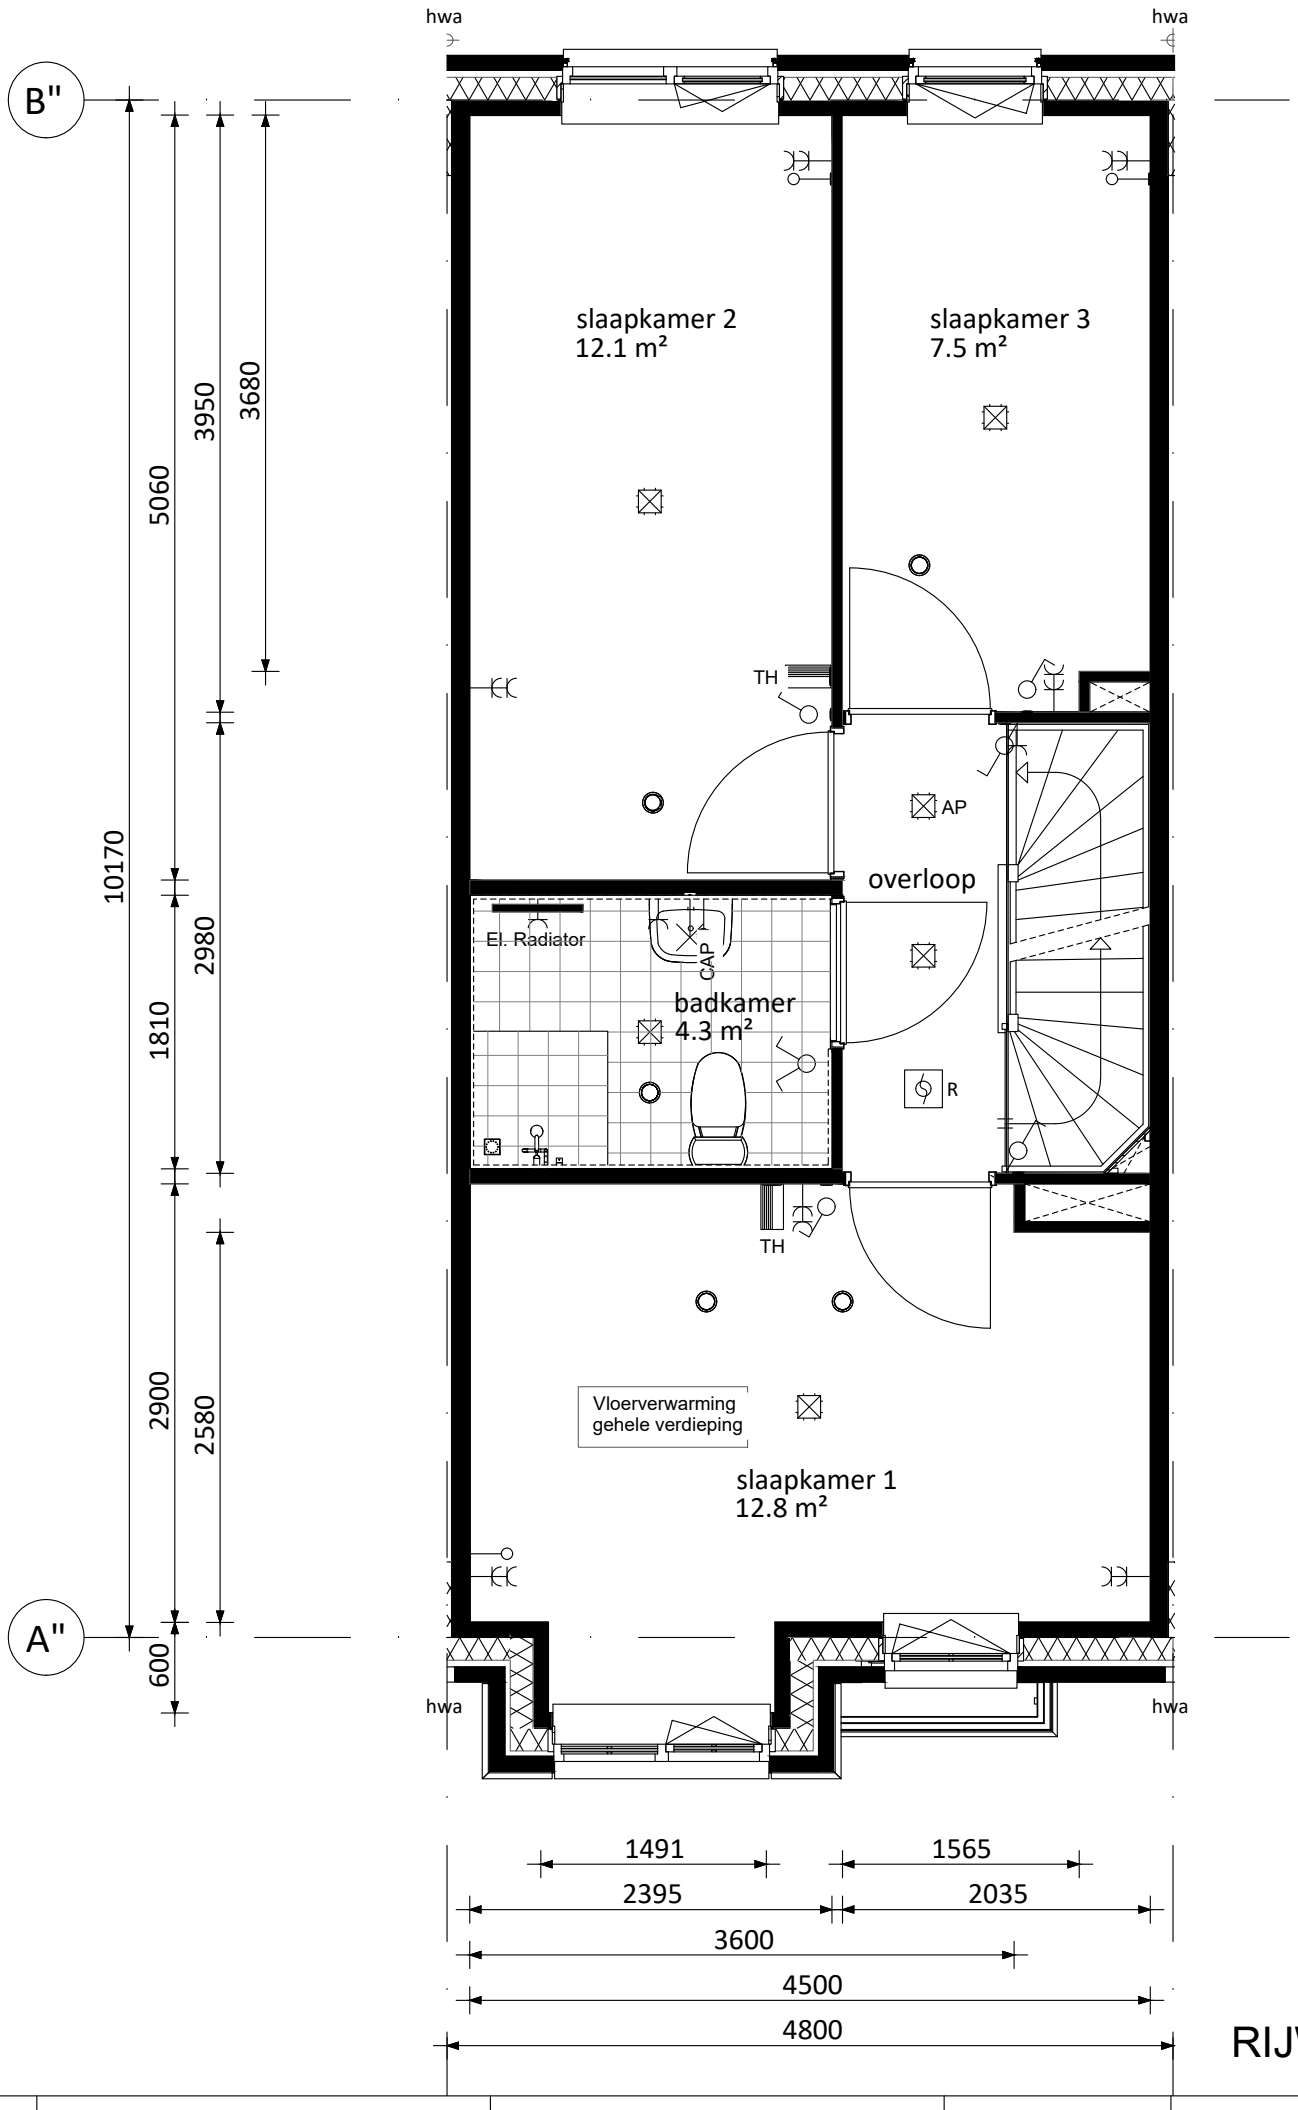

EERSTE VERDIEPING
RIJWONING 4,8M (PLAT DAK)

.\VERVALLEN\2507 New Brooklyn Bridge logo 1.png

getekend:
PGR

tekeningnummer:
NW.2507.16

Behoudens de op deze tekening aangegeven koperskeuze opties en/of wijzigingen, kunnen aan deze tekening geen rechten worden ontleend.
De op tekening aangegeven maatvoering is circa en exclusief dikte tegelwerk. Wijzigingen welke zijn opgenomen in showroomoffertes zijn niet op deze tekening verwerkt, tenzij anders aangegeven.

Alle voorgaande versies komen hiermee te vervallen. Het bestellen en controleren van sanitair-, tegels- en keukenopdrachten alsmede de technische mogelijkheden van deze opdrachten zal onder de verantwoording van de verwerker gebeuren.

VOORLOPIG

project:
26 eengezinswoningen
New Brooklyn Bridge
te Almere-Poort

projectnummer: 2507
datum: 09-02-2026
schaal: 1:50
formaat: A3
bouwnummer: 16

wijzigingsdatum:	wijzigingsdatum:
wijz.:	wijz.:
wijz.:	wijz.:
RENVOOI OPTIEKLEUREN
- errata
- opties: aanvraag nog niet geoffreerd
- opties: aanbieding
- opties: definitief ondertekend

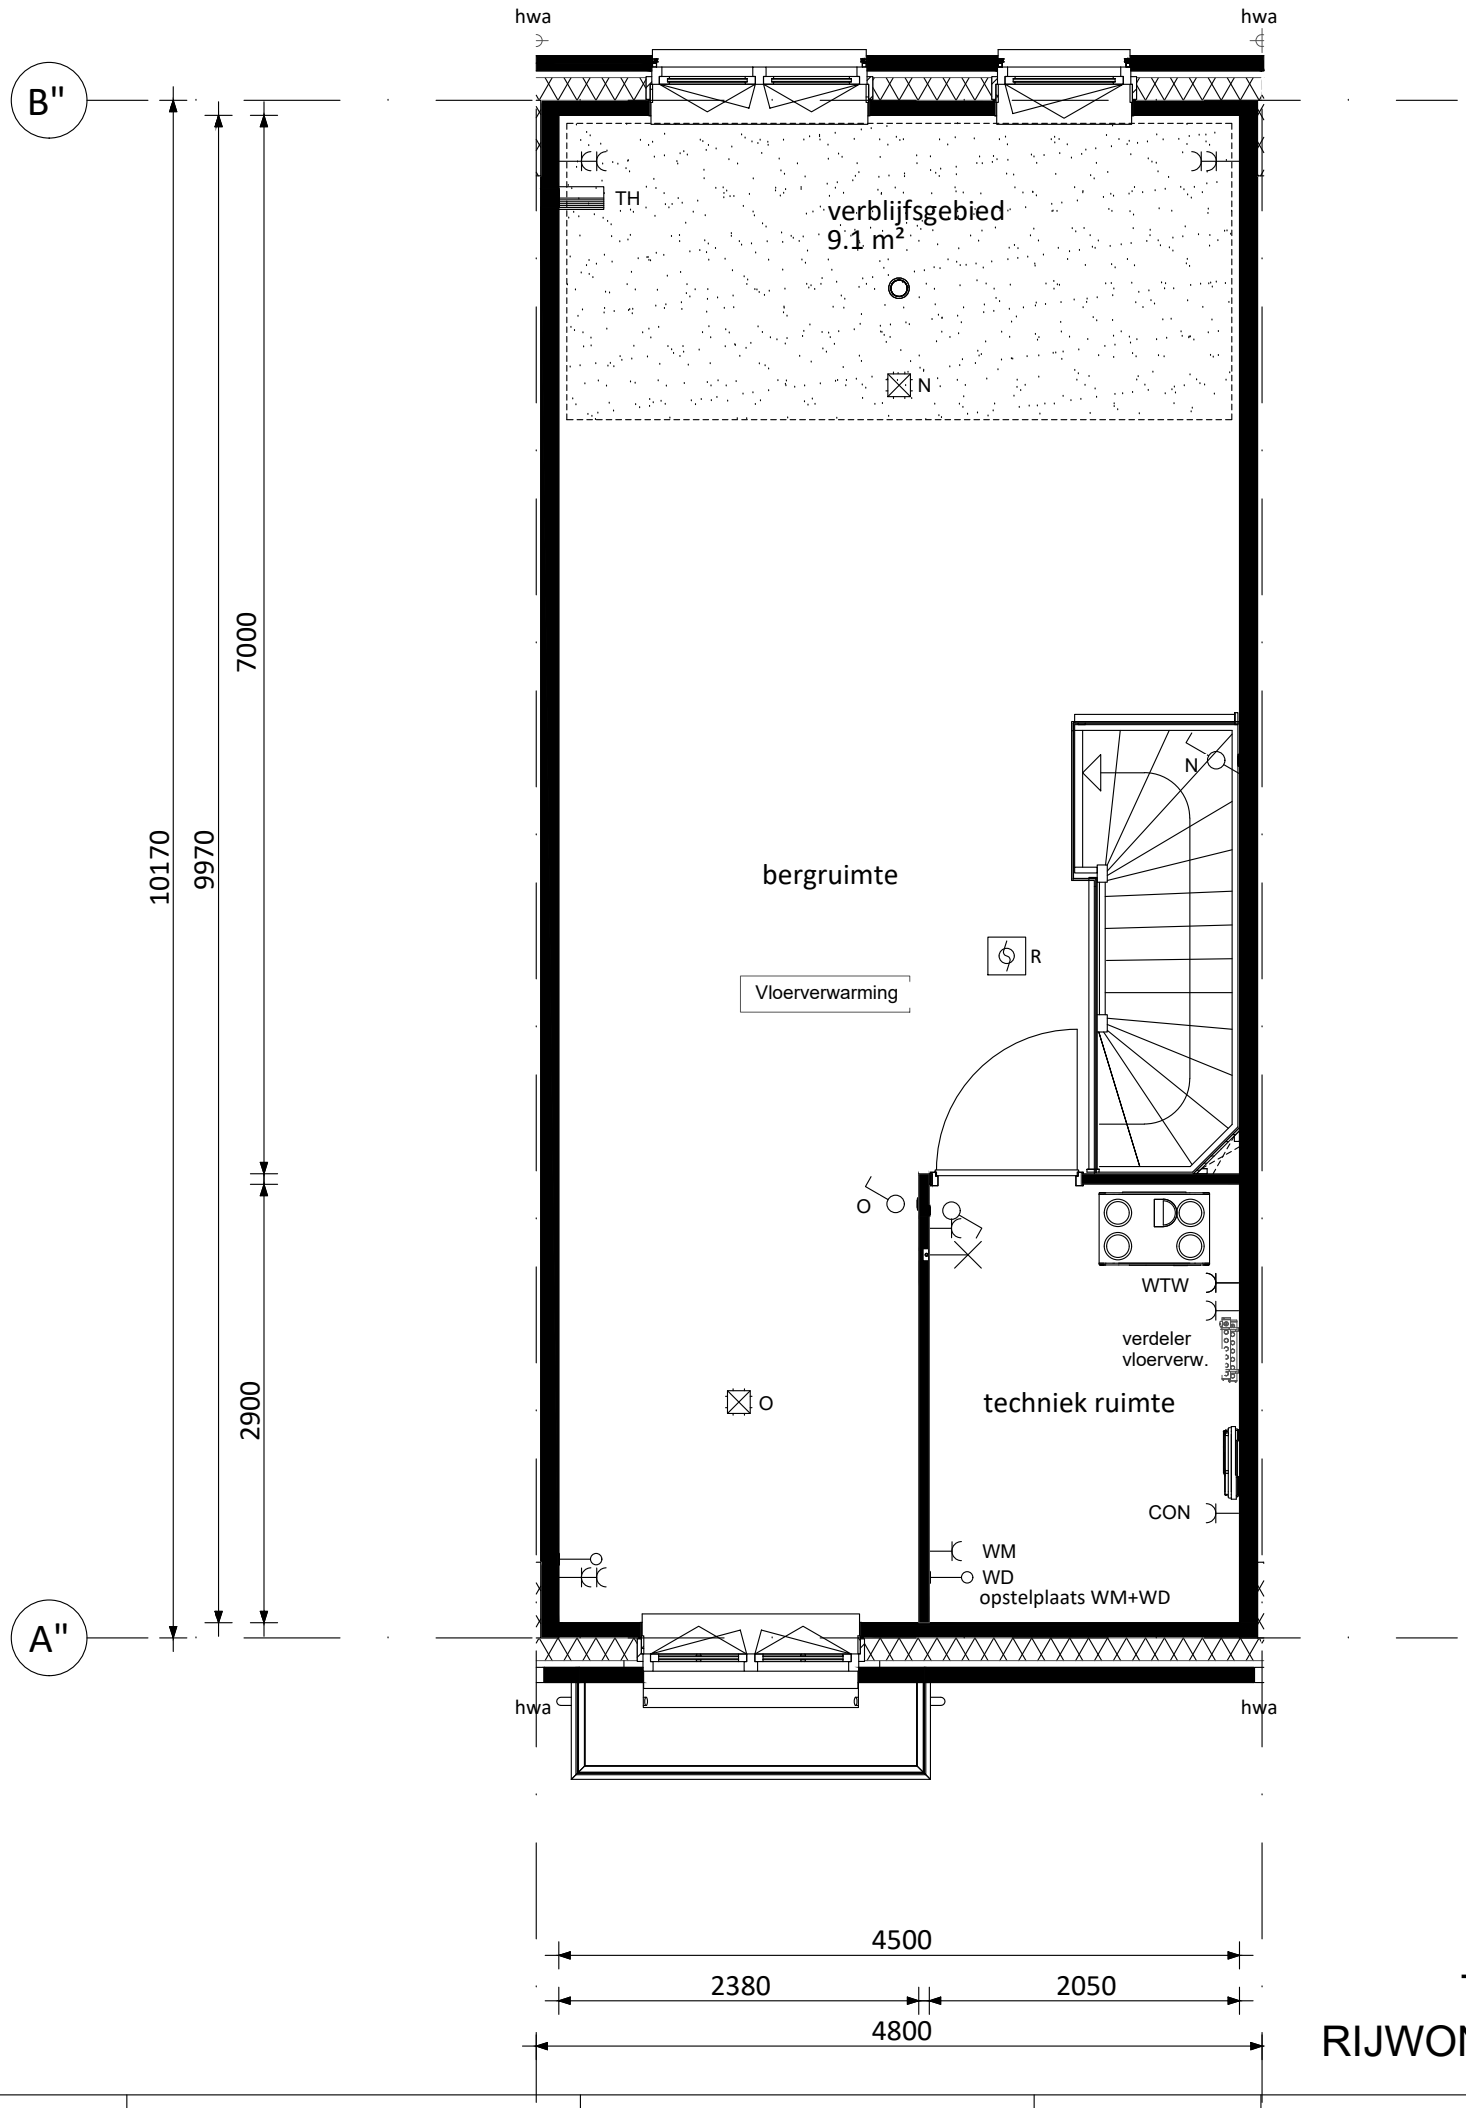

TWEEDE VERDIEPING
RIJWONING 4,8M (PLAT DAK)

.\VERVALLEN\2507 New Brooklyn Bridge logo 1.png

Behoudens de op deze tekening aangegeven koperskeuze opties en/of wijzigingen, kunnen aan deze tekening geen rechten worden ontleend.
De op tekening aangegeven maatvoering is circa en exclusief dikte tegelwerk. Wijzigingen welke zijn opgenomen in showroomoffertes zijn niet op deze tekening verwerkt, tenzij anders aangegeven.

Alle voorgaande versies komen hiermee te vervallen. Het bestellen en controleren van sanitair-, tegels- en keukenopdrachten alsmede de technische mogelijkheden van deze opdrachten zal onder de verantwoording van de verwerker gebeuren.

project:

26 eengezinswoningen

New Brooklyn Bridge

te Almere-Poort

wijzigingsdatum:	wijzigingsdatum:
wijz.:	wijz.:
wijz.:	wijz.:
RENVOOI OPTIEKLEUREN

- errata
- opties: aanvraag nog niet geoffreerd
- opties: aanbieding
- opties: definitief ondertekend

getekend:	projectnummer:	datum
PGR	2507	09-02-2026

tekeningnummer:		schaal	formaat:	bouwnummer
NW.2507.16	VOORLOPIG	1:50	A3	16